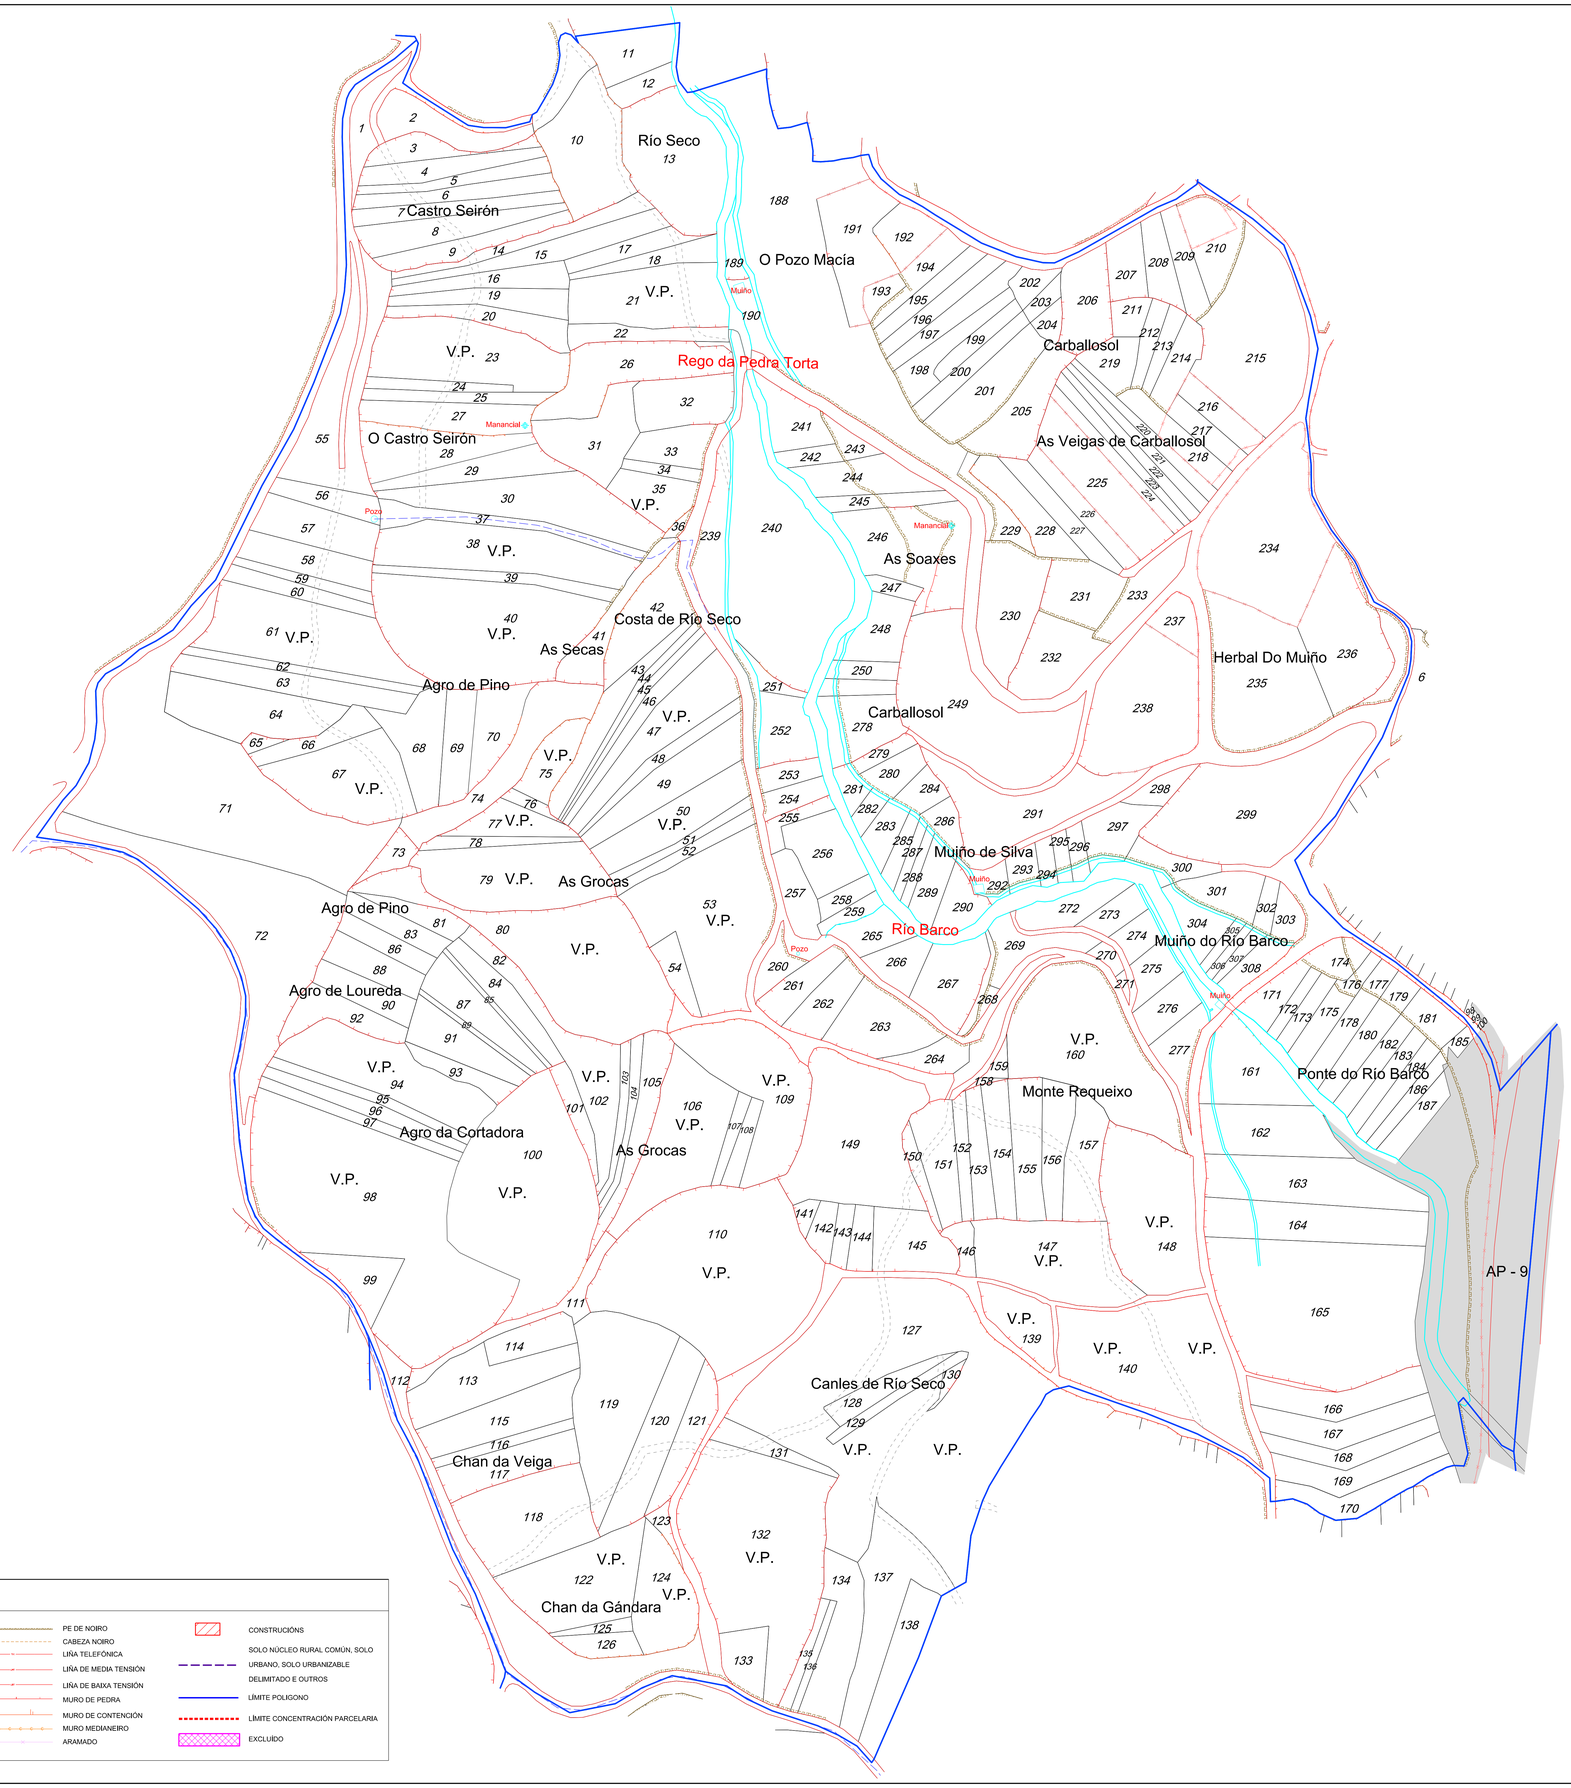

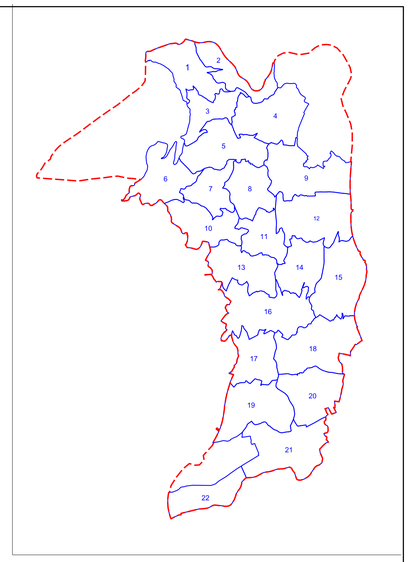

LENDA

- ESTRADA PROVINCIAL
- ESTRADA LOCAL
- CAMIÑO PÚBLICO, PISTA, TÚNEL, PONTE
- EXPROPIACIÓN AP-9
- SERVIDUME
- LÍMITE CONCELLO
- LÍMITE PARROQUIA
- RIOS E REGATOS
- REGO
- CONDUCIÓN TRAÍDA AUGA
- PISCINAS - POZAS - DEPÓSITOS
- POZOS E MANANCIAIS
- GASEODUCTO
- INVERNADOIRO
- PE DE NOIRO
- CABEZA NOIRO
- LIÑA TELEFÓNICA
- LIÑA DE MEDIA TENSIÓN
- LIÑA DE BAIXA TENSIÓN
- MURO DE PEDRA
- MURO DE CONTENCIÓN
- MURO MEDIANEIRO
- ARAMADO
- CONSTRUCIÓNS
- SOLO NÚCLEO RURAL COMÚN, SOLO URBANO, SOLO URBANIZABLE DELIMITADO E OUTROS
- LÍMITE POLIGONO
- LÍMITE CONCENTRACIÓN PARCELARIA
- EXCLUÍDO

XUNTA DE GALICIA — CONSELLERÍA DO MEDIO RURAL

Fondo Europeo Agrícola de Desenvolvimento Rural: Europa inviste no rural

PLANOS PARCELARIOS

ZONA: SANTA MARÍA DE BEMIL (CALDAS DE REIS)

POLÍGONO:	ESCALA	PROVINCIA	DATA	REALIZADO POR:
8	1:1.000	PONTEVEDRA	DECEMBRO 2025	LAGARES OCA

Levantamento topográfico e obtención dos planos parcelarios, preparación das Bases e o Plan de Ordenación de Predios de Especial Vocación Agraria da Zona de Reestruturación parcelaria de Santa María de Bemil (Caldas de Reis, Pontevedra)

SISTEMA DE REFERENCIA DE COORDENADAS = ETRS89 UTM FUSO 29