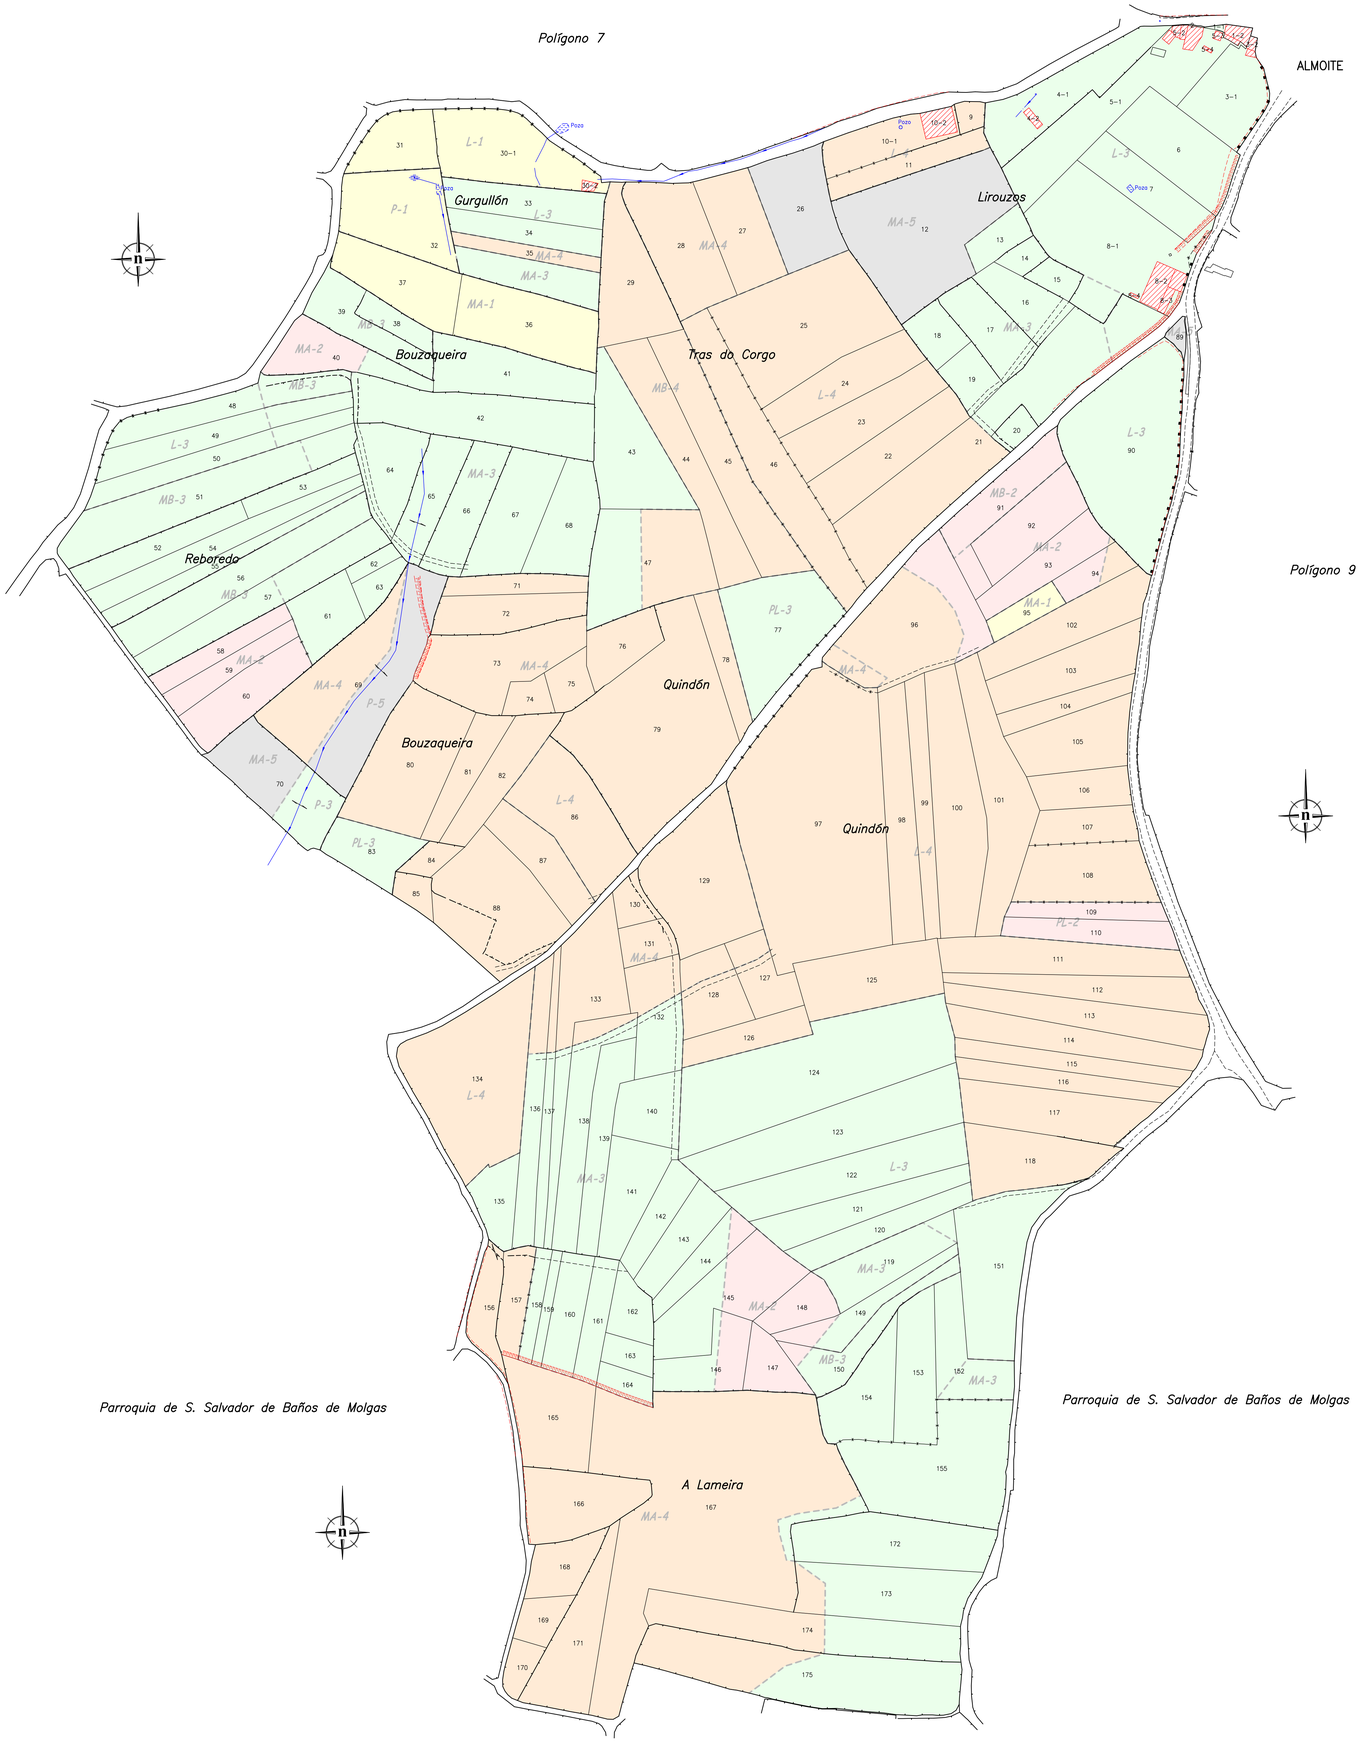

GRÁFICO DE POLÍGONOS

LENDA

LUGARES	Nome de lugar		Tralda de auga
Paraxes	Nome paraxe		Rego
Clases	Clase do terreo		
	Liña de clasificación		Manancial
	Valo		Poza
	Valo medianeiro		Liña eléctrica
	Aramado		Liña telefónica
	Ribazo		Poste
	Muro de contención		Edificación
	Servidume		Límite excluído

LENDA CLASIFICACIÓN

CULTIVOS		CLASES	
P	PRADO	1	Primeira
L	LABRADÍO	2	Segunda
MB	MONTE BAIXO	3	Terceira
MA	MONTE ALTO	4	Cuarta
PL	PLANTACIÓN	5	Quinta
I	INCULTO		Inculto

XUNTA DE GALICIA

Fondo Europeo Agrícola de Desenvolvemento Rural: EUROPA INVISTE NO RURAL

GOBIERNO DE ESPAÑA — MINISTERIO DE AGRICULTURA, PESCA Y ALIMENTACIÓN

ZONA: *Almoite (Baños de Molgas-Ourense)*

CONTIDO DO PLANO: *Enquisa de bases*

ASISTENCIA TÉCNICA: ESPROAGRO ATLANTIC

OBSERVACIONS:

ESCALA: *1:1.000 (ISO A0)*

DATA: *Decembro 2025*

POLÍGONO Nº: *8*

O Director Técnico: José M. Vázquez Fernández de la Vega