


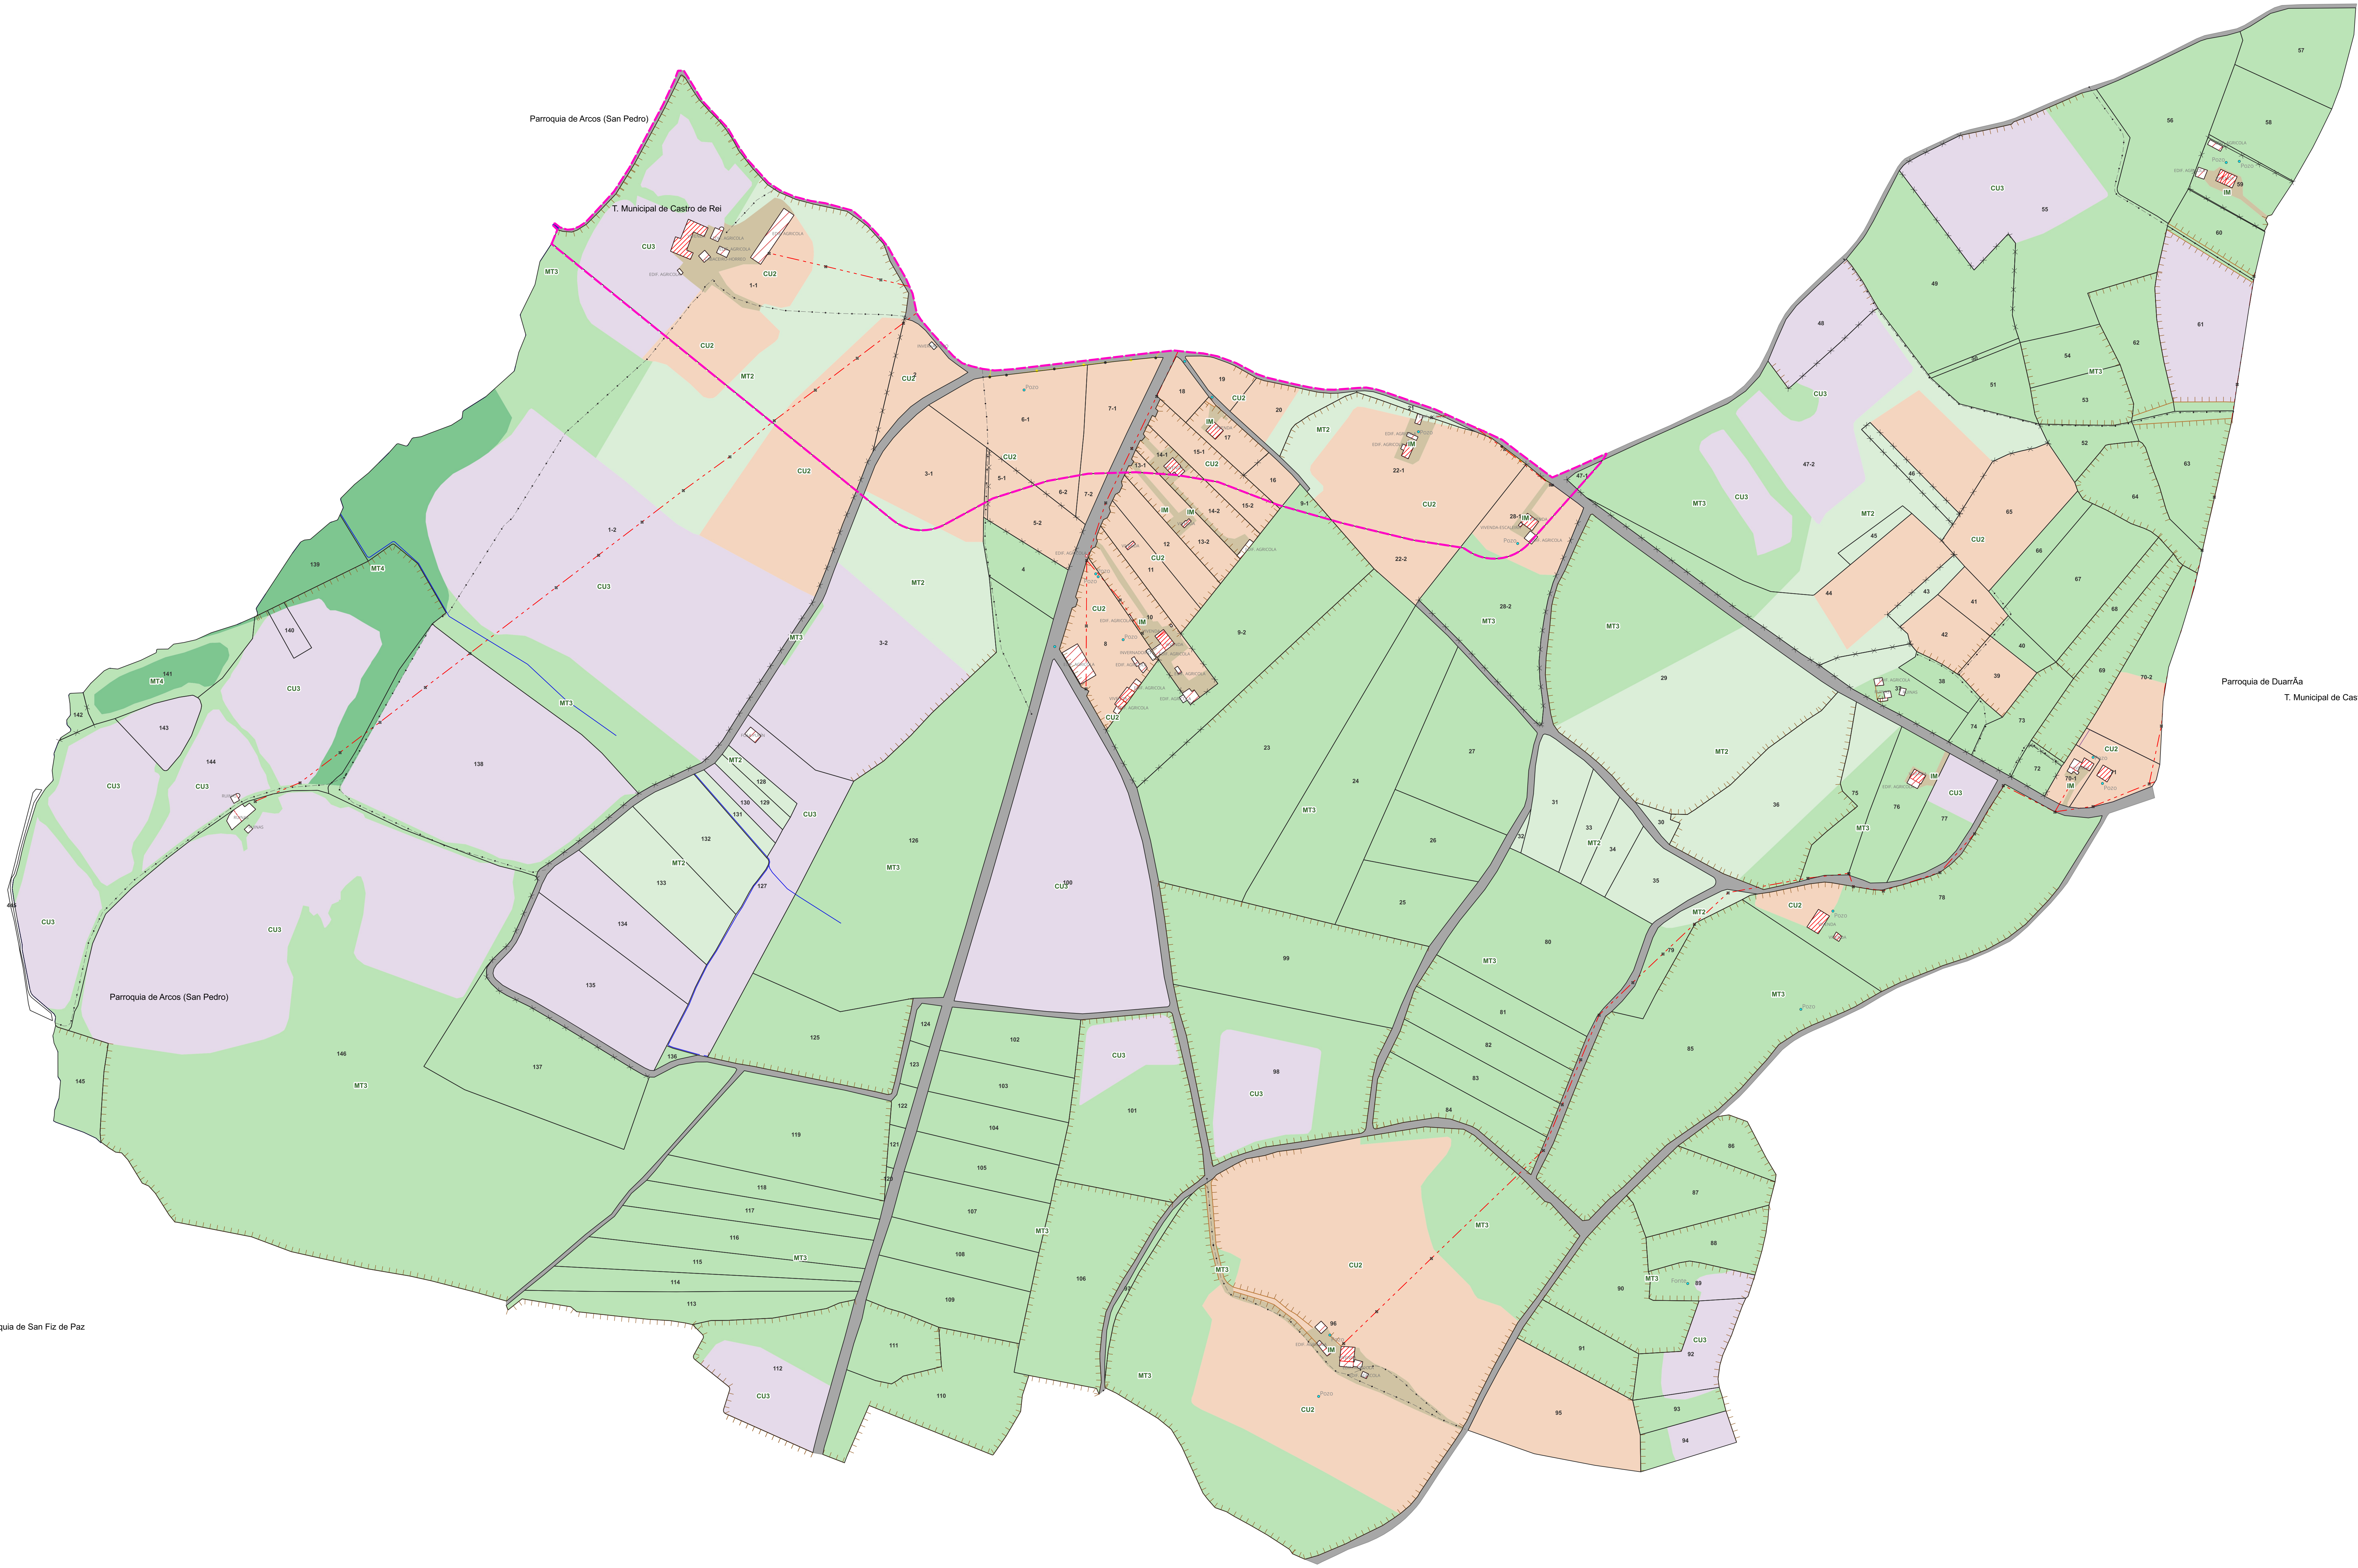



LEENDA

000	Límite de parcela	Rego
Solo Núcleo Rural	Sebe	
Cenume aramada	Pozo	
Muros	Fonte	
00	Poste Baixa Tensión	Dominio Publico
0	Poste Lixa Telefonica	VIVENDA
---	Lixa Baixa Tensión	RUINAS
---	Lixa Telefonica	INVERNADORE
•••••	Servidume	

Clases de terra

CU1	CU4	MT3
CU2	MT1	MT4
CU3	MT2	IM

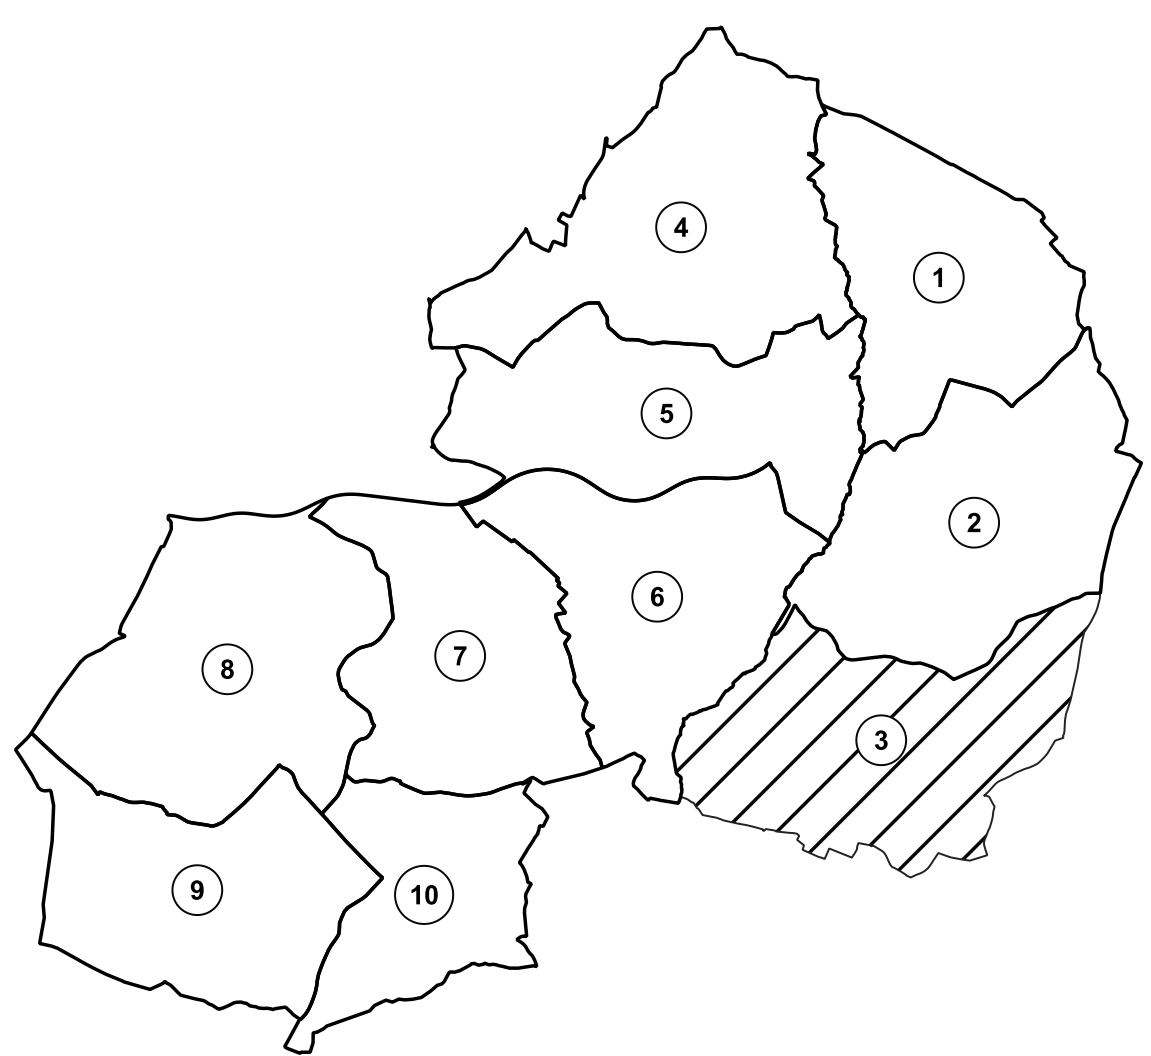

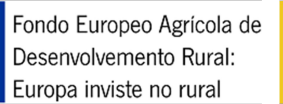

Nome da zona: **ARCOS SOBRADA E SAN LOURENZO (OUTEIRO DE REI)**

Provincia:	Escala:	Poligono:	Data:
Lugo	1:2.000	3	Outubro 2024

Fase: **ENQUISA DE BASES**

Director Técnico:
José Ignacio Cociña Iglesias

Asistencia técnica:
