


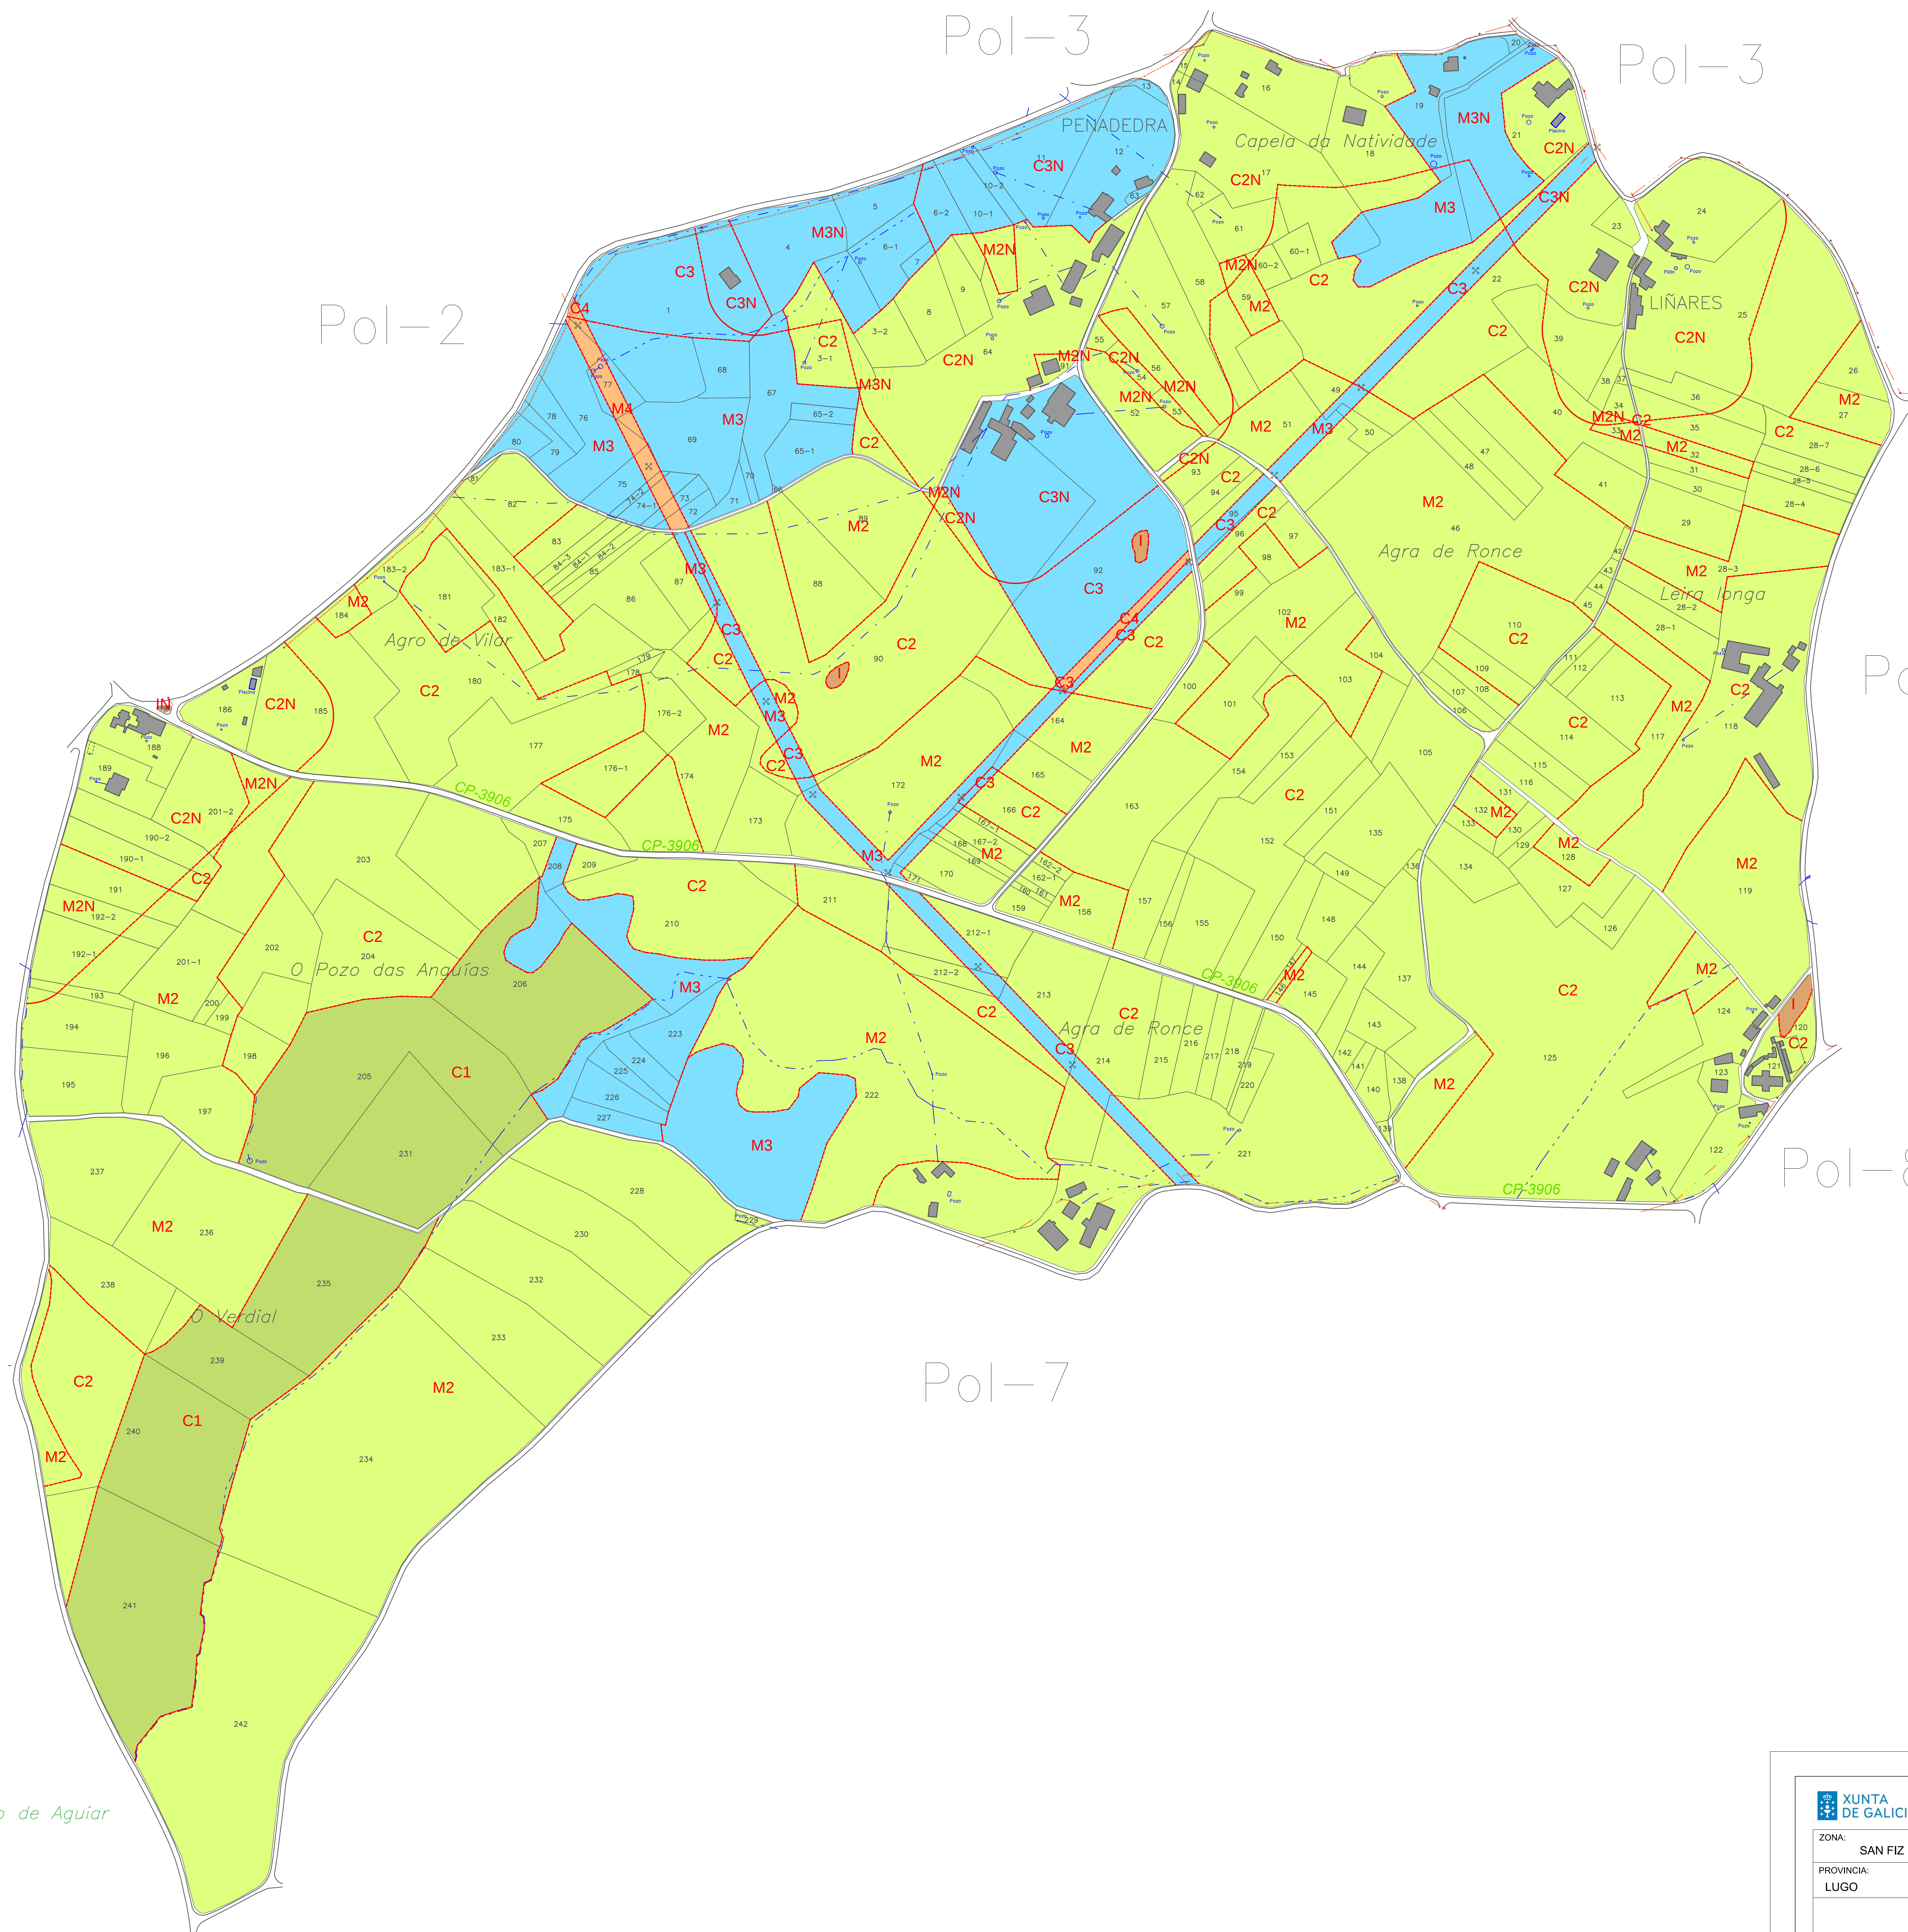

Parroquia de San Clodio de Aguiar
(San Clodio)

LENDAX

CLASE DE TERRA DE 1ª

CLASE DE TERRA DE 2ª

CLASE DE TERRA DE 3ª

CLASE DE TERRA DE 4ª

CLASE DE TERRA DE 5ª

CLASE DE TERRA DE INCULTO

REGO

CONDUCIÓN SUBTERRÁNEA

POZOS

DEPÓSITO

FONTE

TORRE ELÉCTRICA

LIÑA BAIXA TENSIÓN

LIÑA TELEFÓNICA

XUNTA DE GALICIA

CONSELLERÍA DO MEDIO RURAL

ZONA: SAN FIZ DE PAZ (OUTEIRO DE REI)

PROVINCIA: LUGO

ESCALA: 1/2000

PLANO Nº: 6

DATA: Outubro - 2024

ENQUISA PREVIA DAS BASES DEFINITIVAS
POLÍGONO 5