
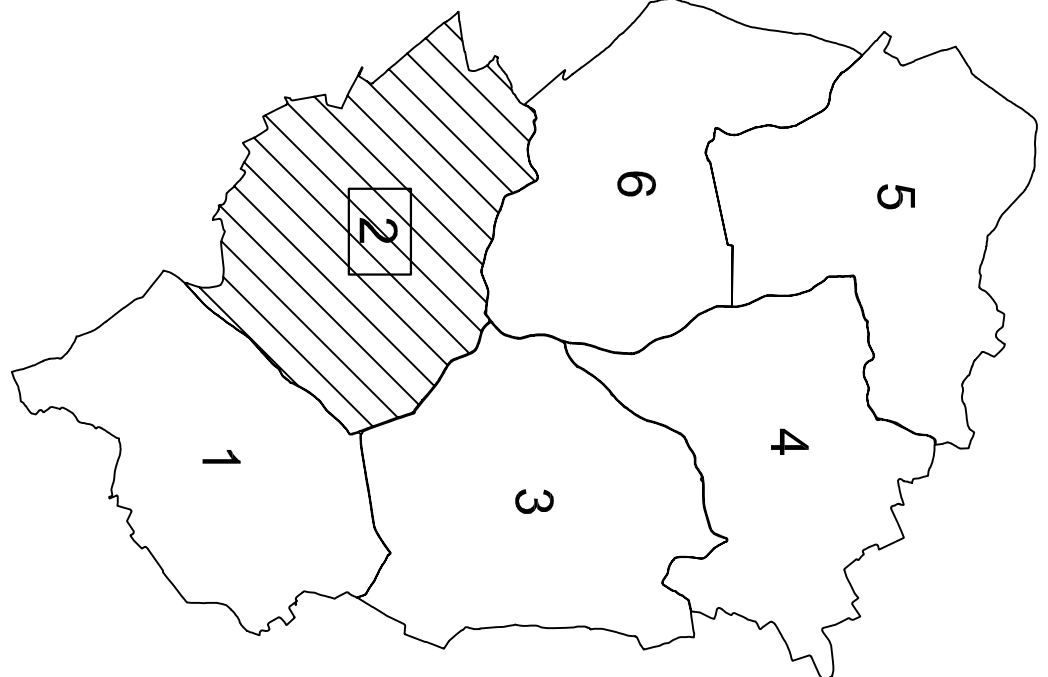


PARROQUIA DE PEZOBRE

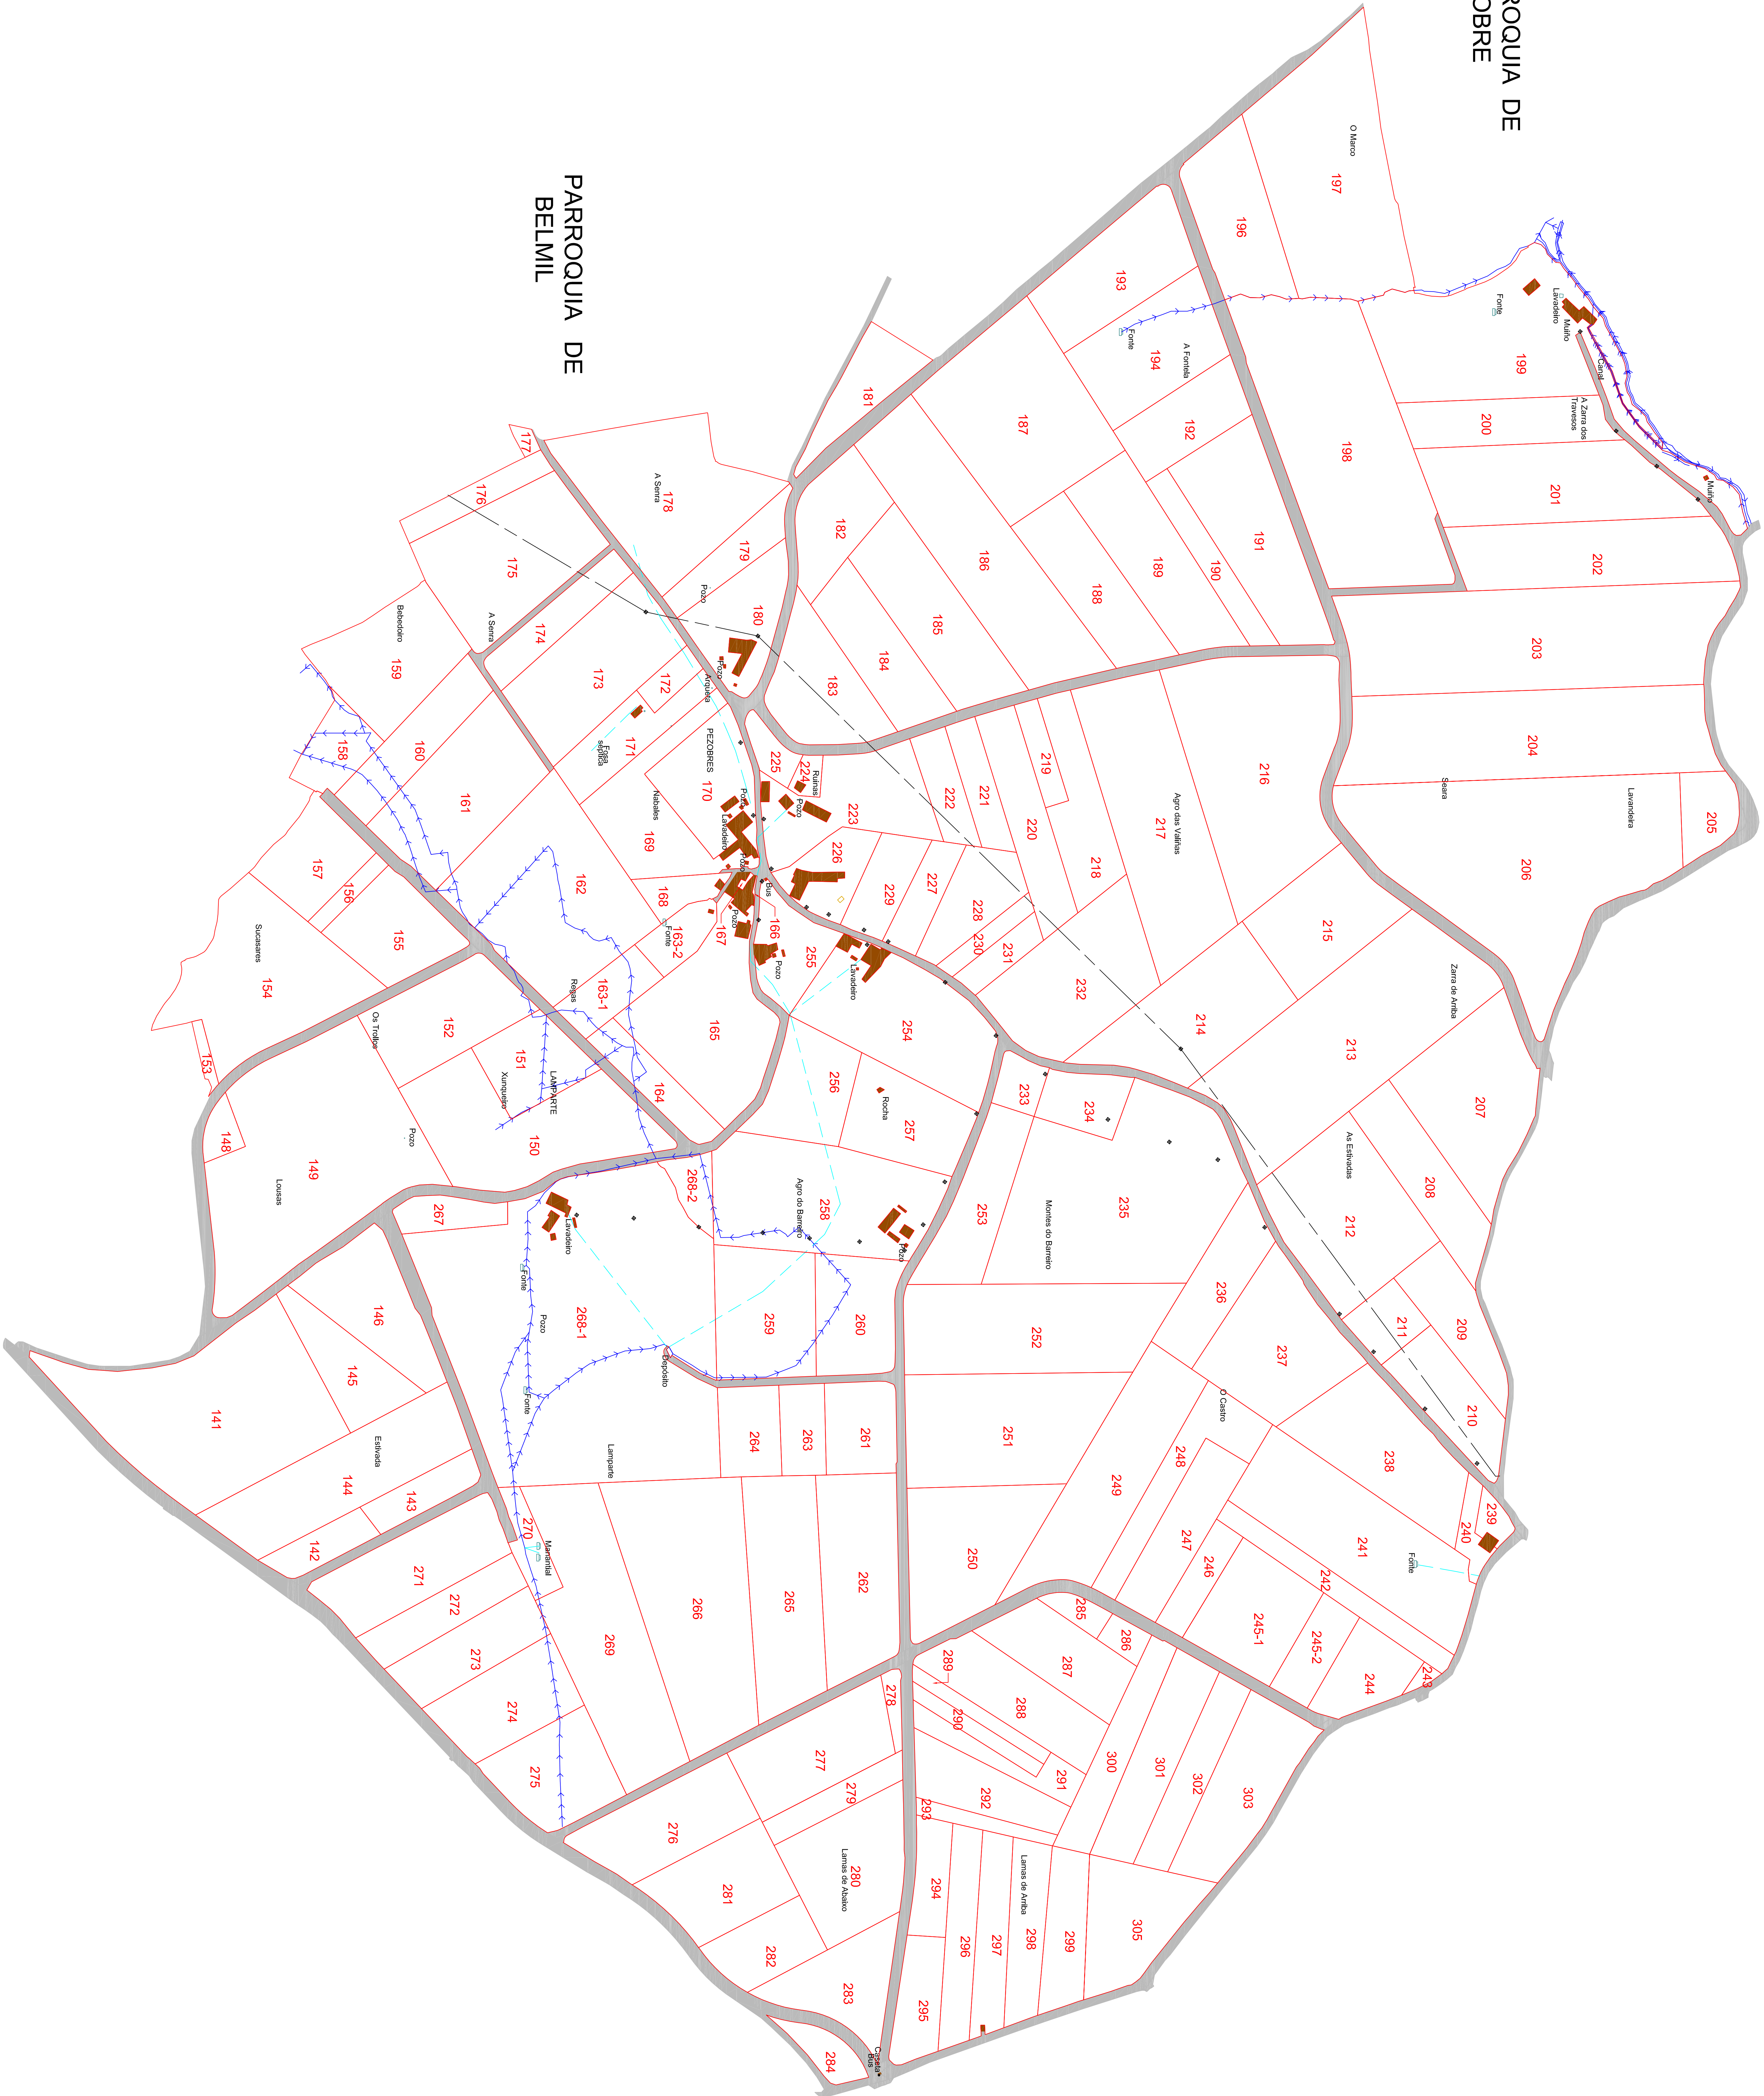

- LEENDA GRÁFICA
- Fincas Reemplazo
 - Poste Lña Eléctrica
 - Poste Lña Telefonica
 - Construccións
 - Ríos
 - Trazadas
 - Pozos
 - Plas
 - Fosas
 - Lña Eléctrica
 - Vialto
 - Paraxas
 - Textos