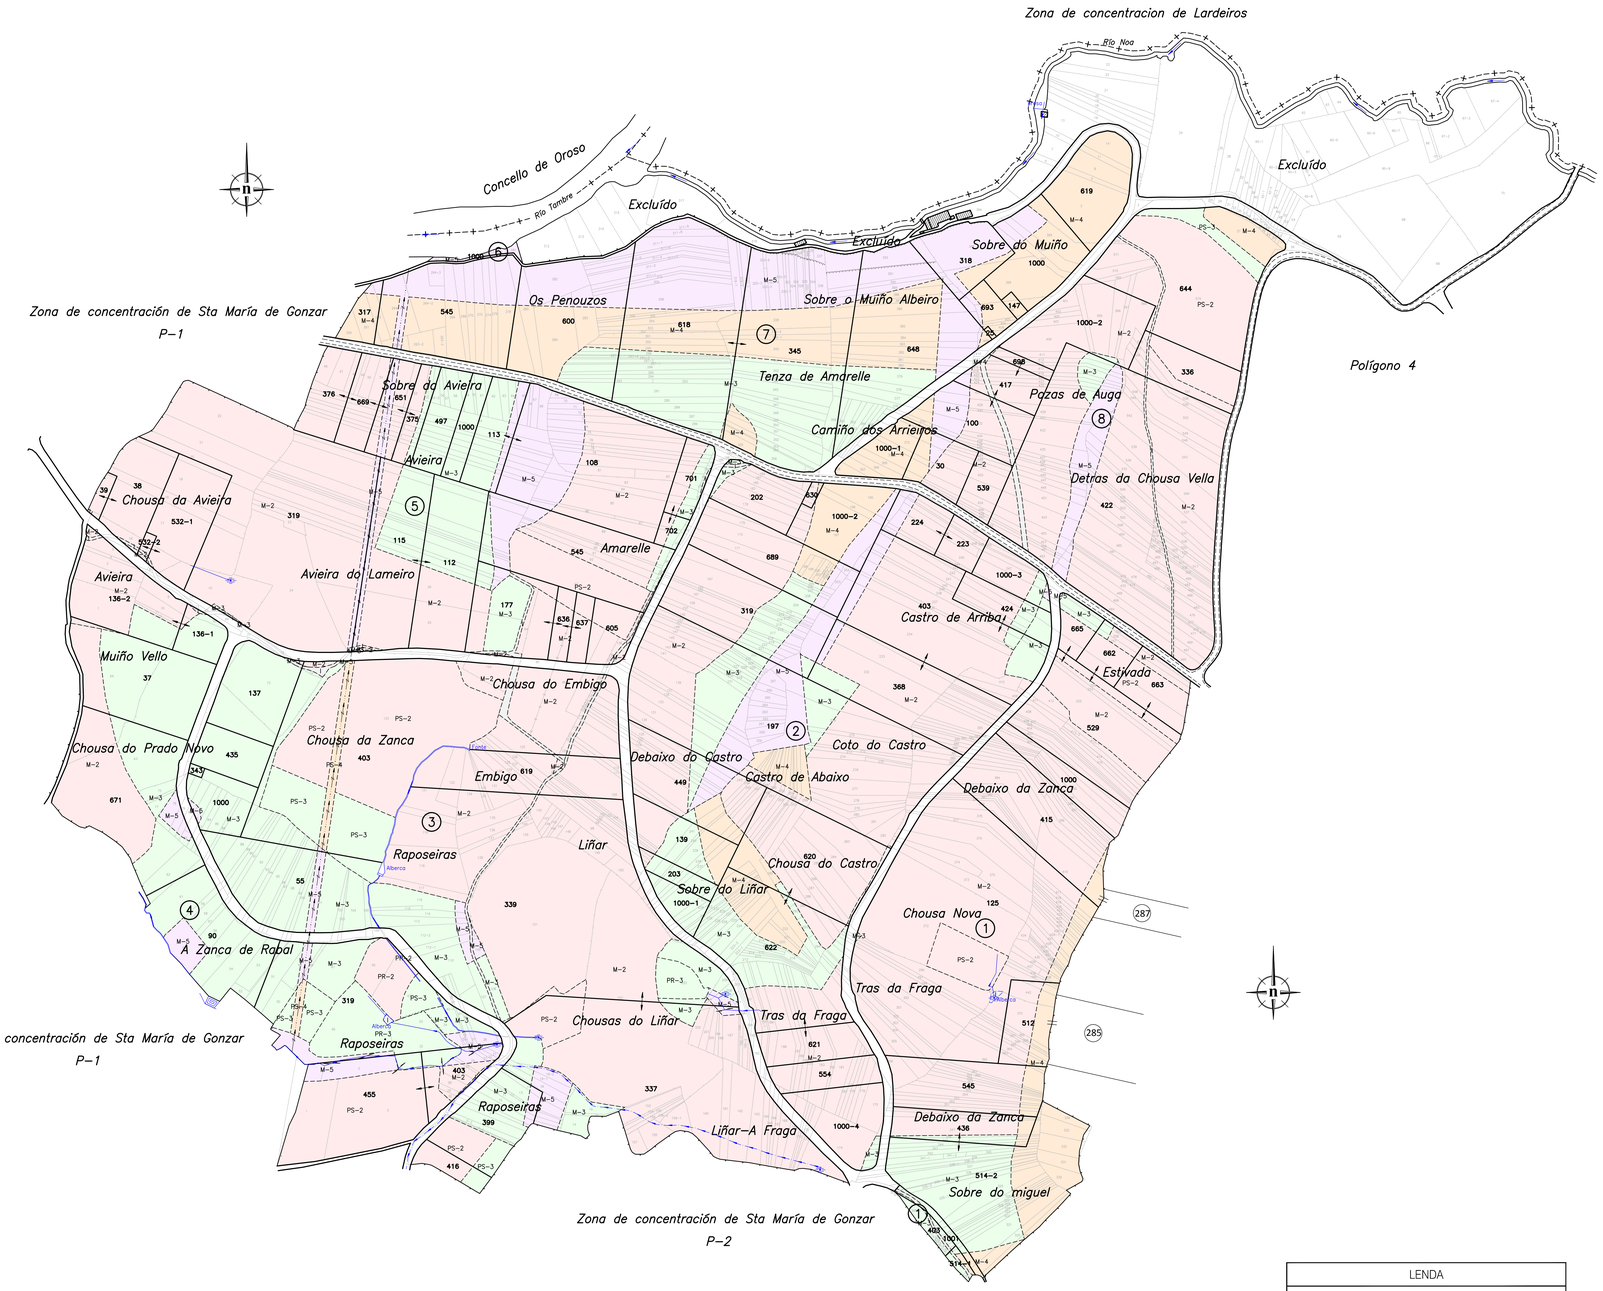

LENDA

Paraxes Nome paraxe

Clases Clase do terreo

- Liña de clasificación
- Valo
- Valo medianeiro
- Aramado
- Ribazo
- Rego
- Traída de auga
- Liña eléctrica
- Liña telefónica
- Límite parroquial
- Límite municipal
- Servidume
- Edificación
- Manancial

CLASES DE TERRAS

1	Primeira	4	Cuarta
2	Segunda	5	Quinta
3	Terceira	I	Inculta

XUNTA DE GALICIA

Fondo Europeo Agrícola de Desenvolvemento Rural: EUROPA INVISTE NO RURAL

GOBIERNO DE ESPAÑA — MINISTERIO DE AGRICULTURA, PESCA Y ALIMENTACIÓN

ZONA: Gonzar II (O Pino-A Coruña)

CONTIDO DO PLANO: Enquisa do acordo

ASISTENCIA TÉCNICA: ESPROAGRO Ingeniería

OBSERVACIÓNS:

ESCALA: 1:2.000

POLÍGONO Nº: 3

DATA: Decembro 2024

Dirección Técnica: Ana Irene Vázquez Vázquez