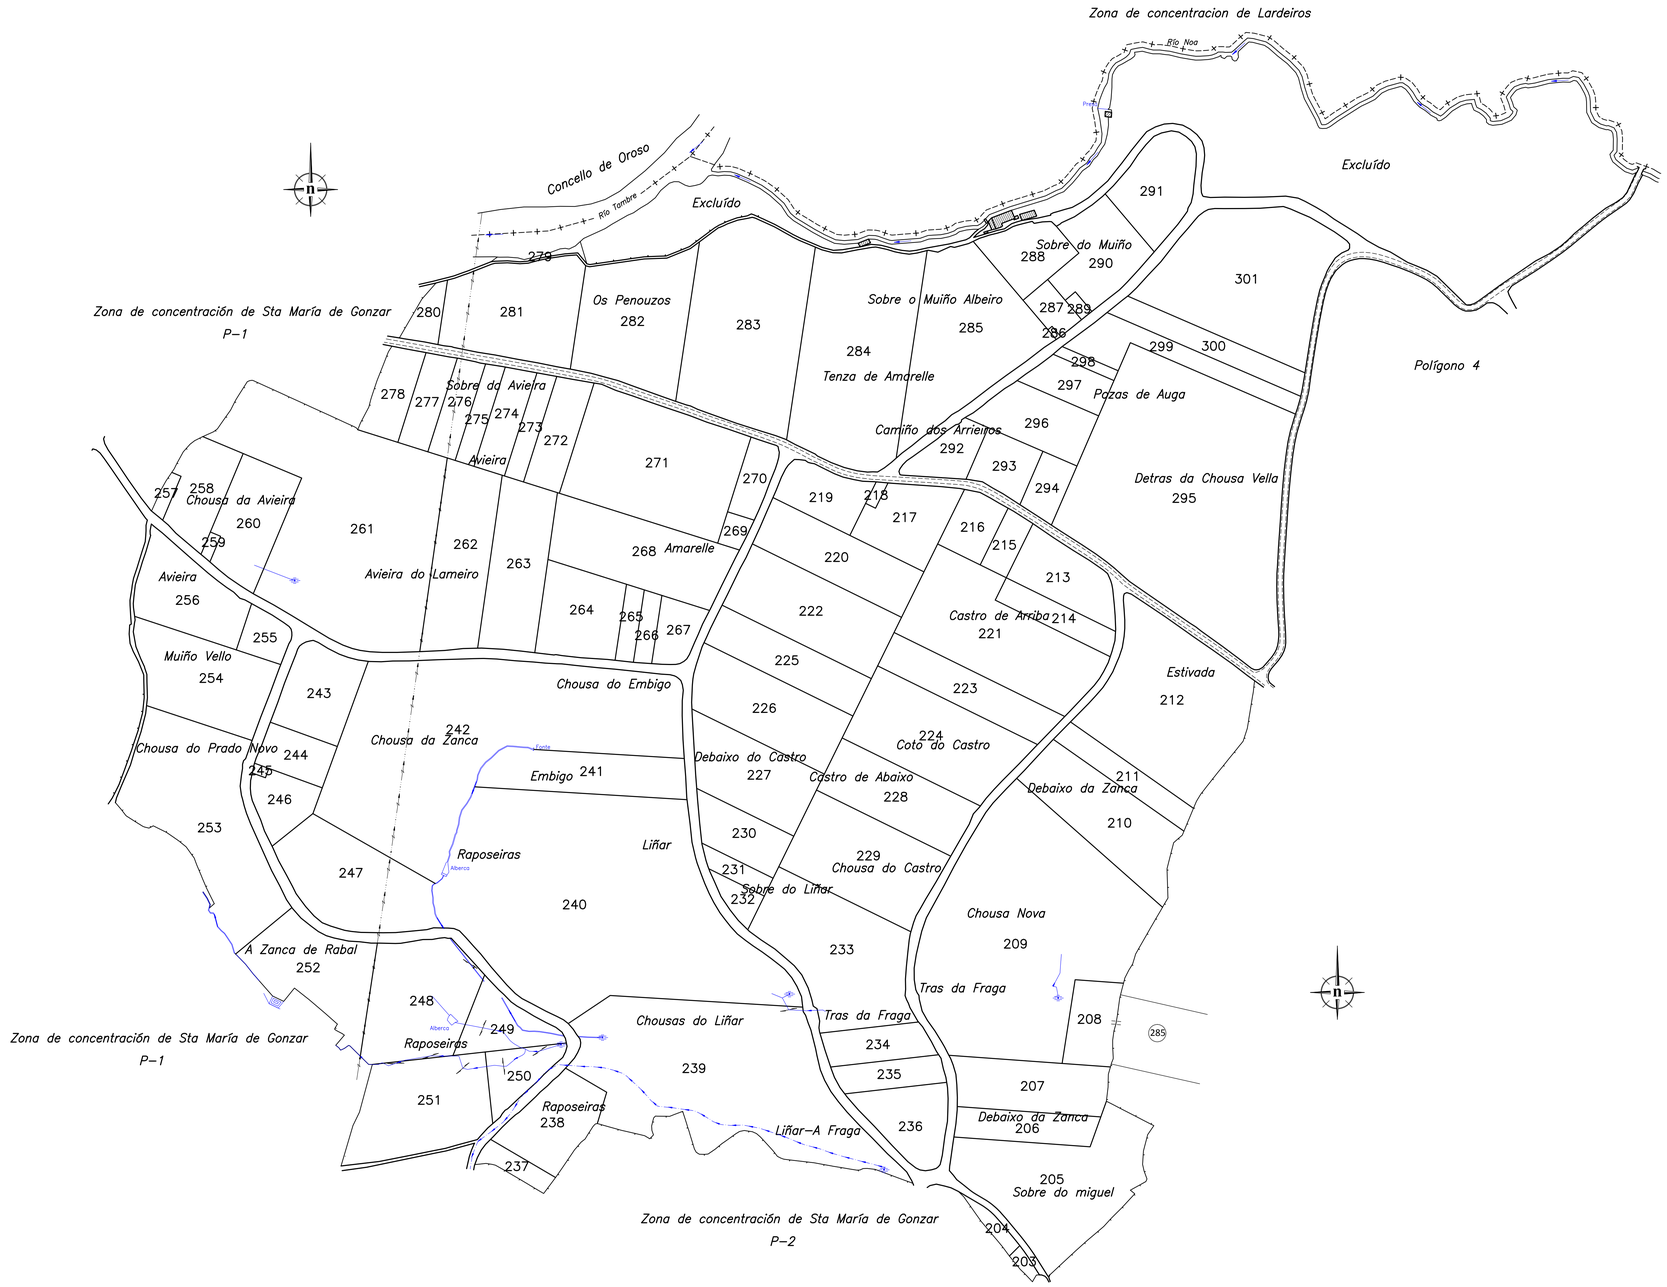

LENDA

Paraxes	Nome paraxe		Liña eléctrica
	Valo		Liña telefónica
	Valo medianeiro		Límite parroquial
	Aramado		Límite municipal
	Rego		Servidume
	Traída de auga		Edificación
	Manancial		

XUNTA DE GALICIA

Fondo Europeo Agrícola de Desenvolvemento Rural: EUROPA INVISTE NO RURAL

GOBIERNO DE ESPAÑA — MINISTERIO DE AGRICULTURA, PESCA Y ALIMENTACIÓN

ZONA: Gonzar II (O Pino-A Coruña)

ASISTENCIA TÉCNICA: ESPROAGRO SERGAPE

CONTIDO DO PLANO: Acordo

OBSERVACIÓNS:

ESCALA: 1:2.000

DATA: Xuño 2025

POLÍGONO Nº: 3

Dirección Técnica:

Ana Irene Vázquez Vázquez