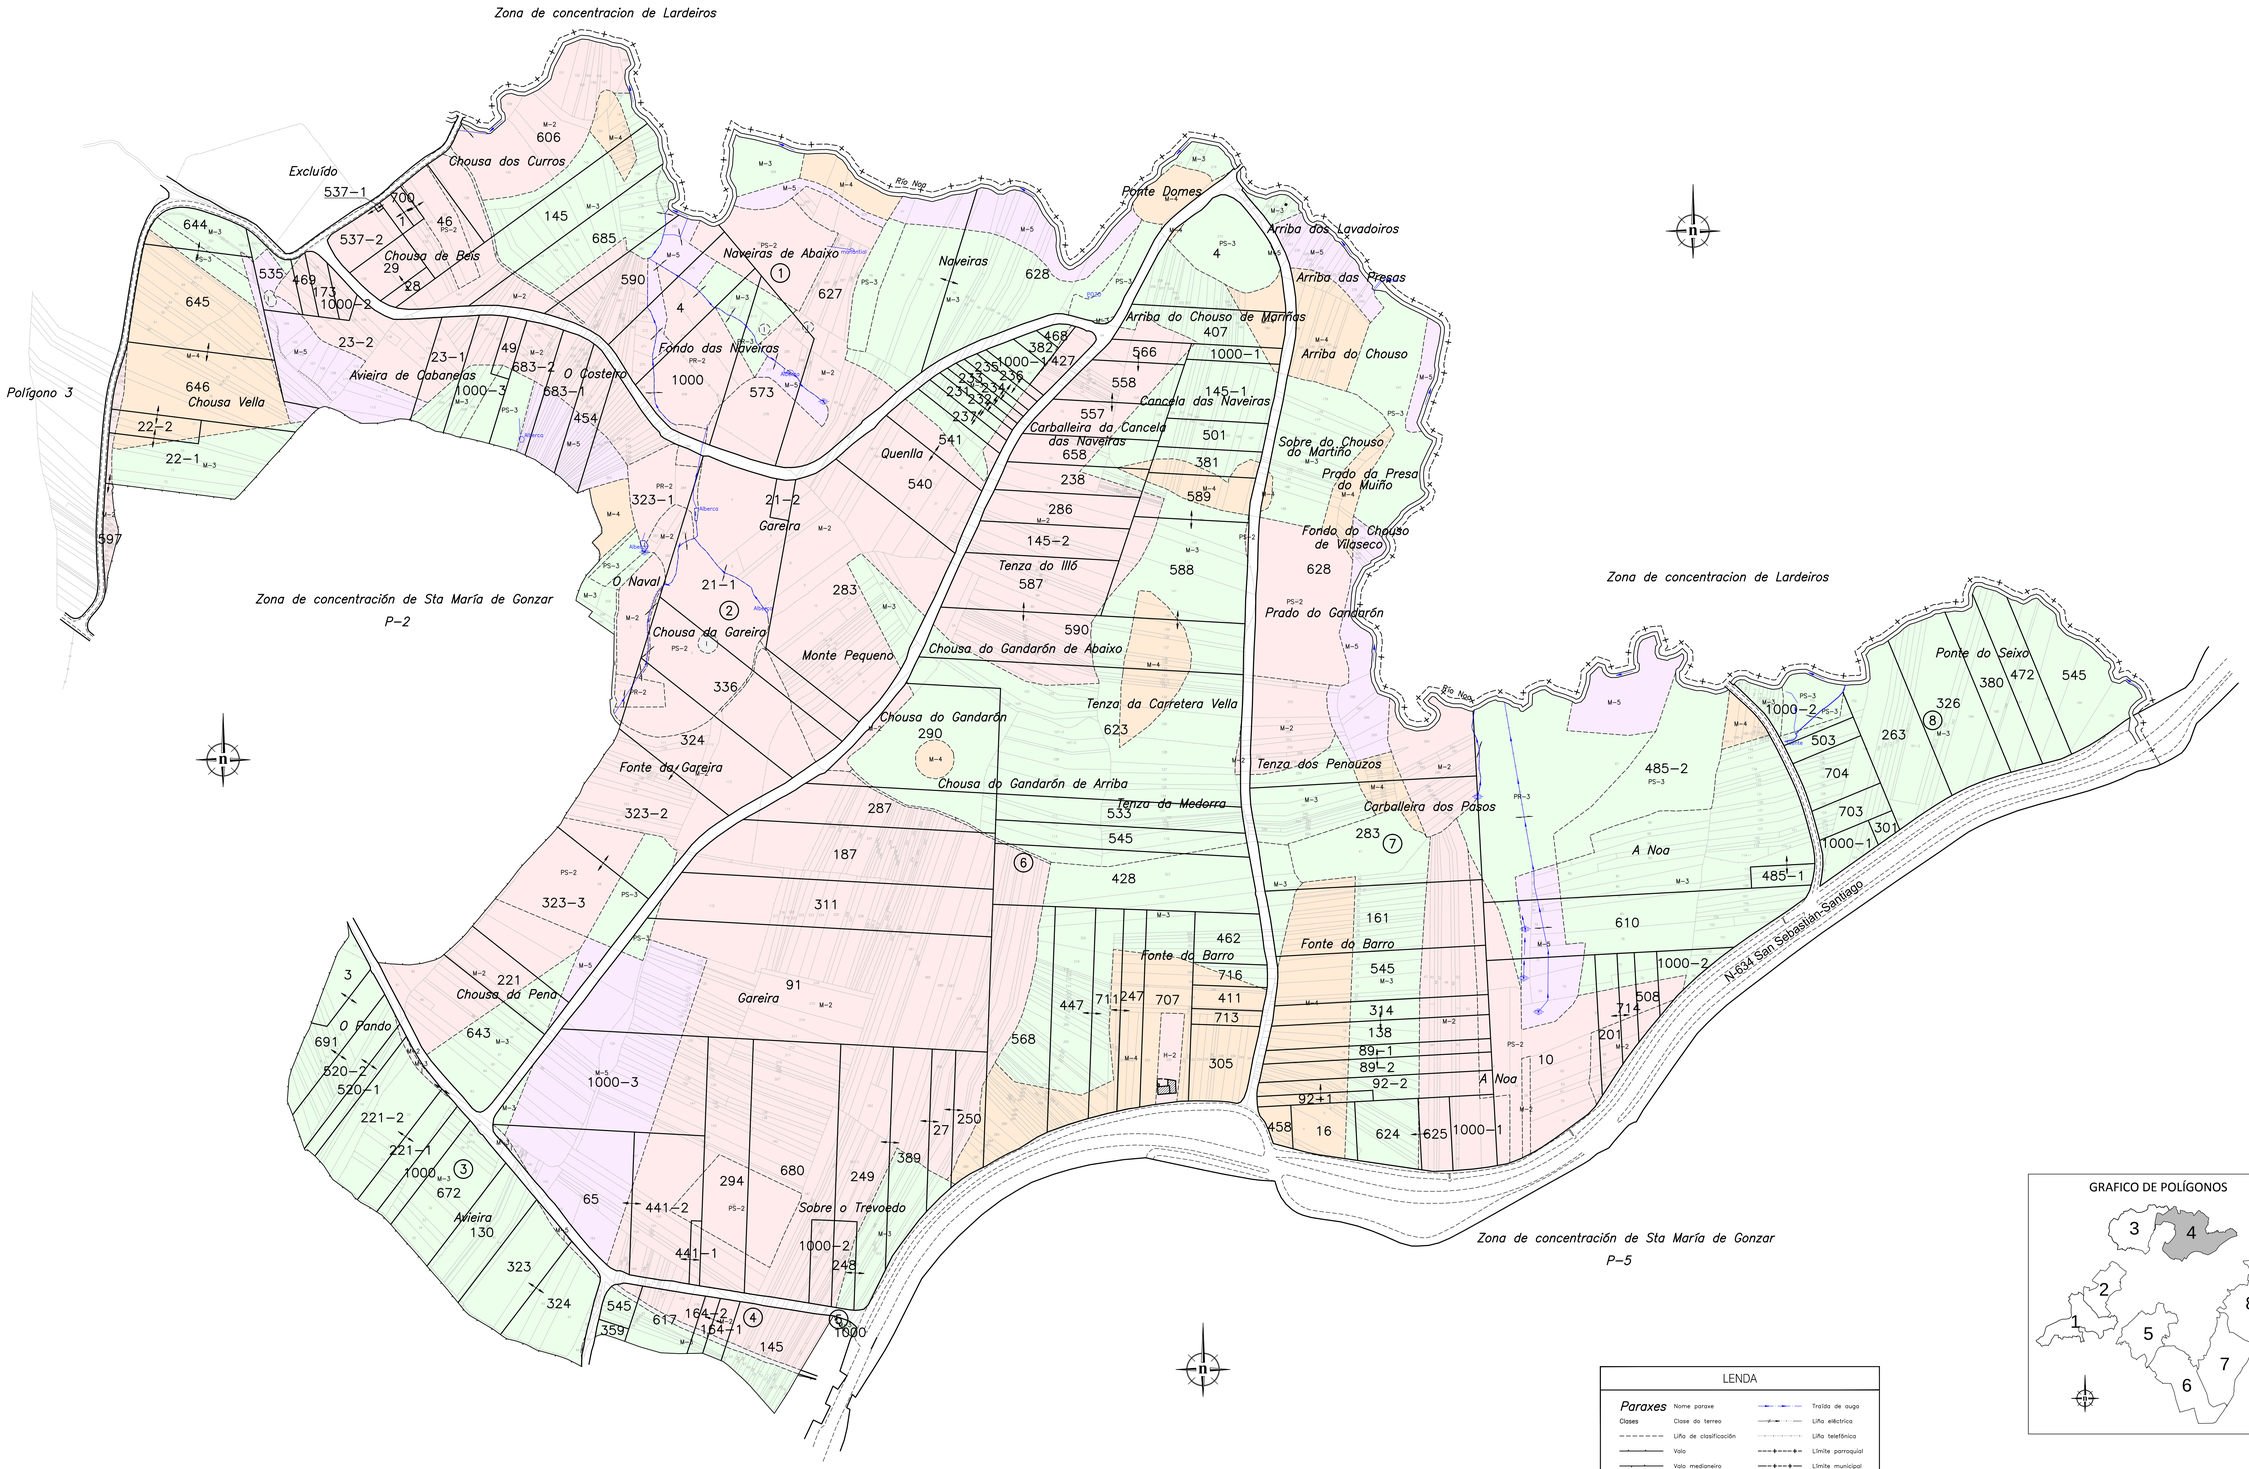
Zona de concentracion de Lardeiros
Excluído
Polígono 3
Chousa dos Curros
Chousa de Beis
Chousa Vella
Avieira de Cabanelas
O Costeiro
Naveiras de Abaixo
Fondo das Naveiras
Naveiras
Río Nao
Ponte Domes
Arriba dos Lavadoiros
Arriba das Presas
Arriba do Chouso de Marinas
Arriba do Chouso
Cancela das Naveiras
Carballeira da Cancela das Naveiras
Sobre do Chouso do Martiño
Prado da Presa do Muiño
Fondo do Chouso de Vilaseco
Quenlla
Gareira
O Naval
Chousa da Gareira
Monte Pequeno
Tenza do Illó
Chousa do Gandarón de Abaixo
Prado do Gandarón
Tenza da Carretera Vella
Chousa do Gandarón
Chousa do Gandarón de Arriba
Tenza dos Penauzos
Tenza da Medorra
Carballeira dos Pasos
Fonte da Gareira
Fonte do Barro
A Noa
Zona de concentrac ion de Lardeiros
Ponte do Seixo
N-634 San Sebastián-Santiago
Chousa da Pena
O Pando
Gareira
Avieira
Sobre o Trevoedo
Zona de concentración de Sta María de Gonzar
P-2
Zona de concentrac ión de Sta María de Gonzar
P-5
GRAFICO DE POLÍGONOS
LENDA
Paraxes
Nome paraxe
Clases
Clase do terreo
Liña de clasificación
Volo
Volo medioneiro
Aramado
Ribazo
Rego
Traída de auga
Liña eléctrica
Liña telefónica
Límite parroquial
Límite municipal
Servidume
Edificación
Manancial
CLASES DE TERRAS
1 Primeira
2 Segunda
3 Terceira
4 Cuarta
5 Quinta
I Inculto
XUNTA DE GALICIA
Fondo Europeo Agrícola de Desenvolvemento Rural: EUROPA INVISTE NO RURAL
ZONA: Gonzar II (O Pino-A Coruña)
CONTIDO DO PLANO: Enquisa do acordo
ASISTENCIA TECNICA: ESPROAGRO
OBSERVACIONS:
ESCALA: 1:2.000
DATA: Decembro 2024
POLIGONO Nº: 4
Dirección Técnica: Ana Irene Vázquez Vázquez