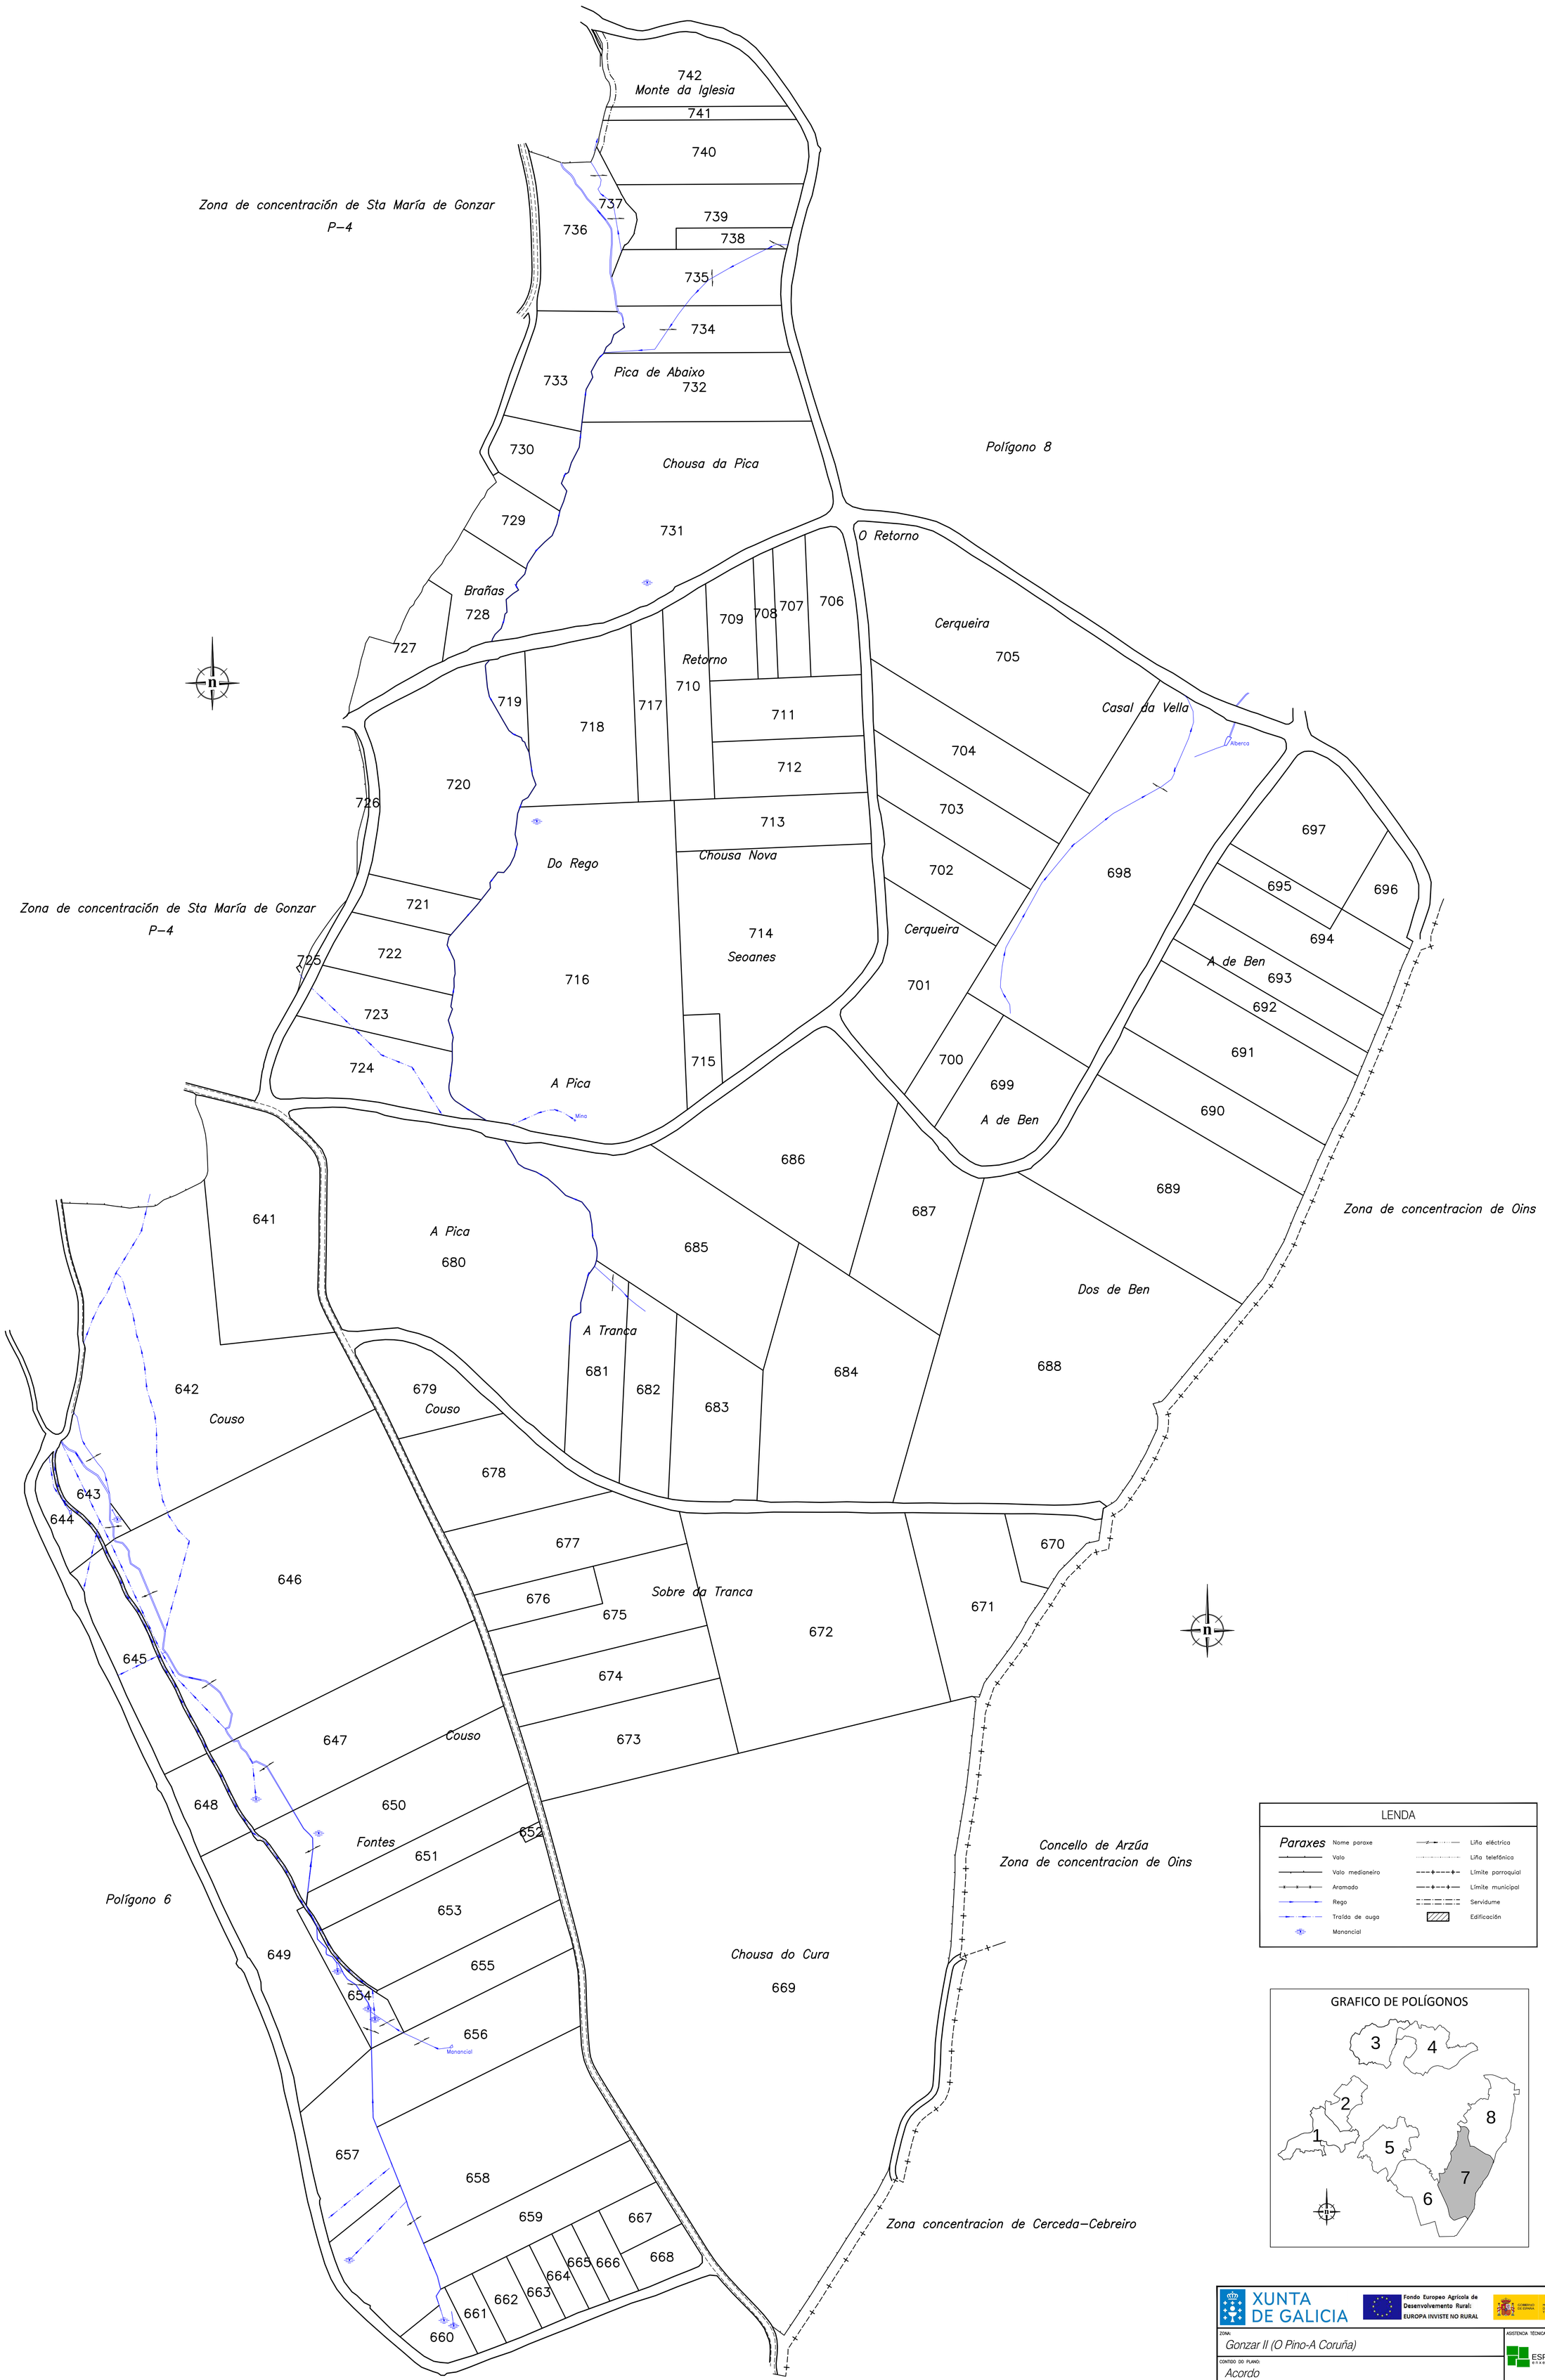
742
Monte da Iglesia
741
740
739
738
737
736
735
734
733
Pica de Abaixo
732
730
Chousa da Pica
729
731
Polígono 8
O Retorno
Brañas
728
727
709
708
707
706
Cerqueira
705
Retorno
710
719
718
717
711
712
704
Casal da Vella
Alberca
720
726
713
703
697
Do Rego
Chousa Nova
702
698
695
696
Zona de concentración de Sta María de Gonzar
P-4
721
714
Seoanes
Cerqueira
694
722
725
716
701
A de Ben
693
692
723
691
724
715
700
699
A de Ben
690
A Pica
Mina
686
689
Zona de concentracion de Oins
641
A Pica
680
685
687
Dos de Ben
A Tranca
681
682
683
684
688
642
Couso
679
Couso
678
643
644
677
670
646
676
Sobre da Tranca
675
672
671
645
674
647
Couso
673
648
650
652
Fontes
651
Concello de Arzúa
Zona de concentracion de Oins
Polígono 6
653
649
655
Chousa do Cura
654
669
656
Manancial
657
658
659
667
665
666
668
664
663
662
661
660
Zona concentracion de Cerceda-Cebreiro
LENDA
Paraxes
Nome paraxe
Valo
Valo medianeiro
Aramado
Rego
Traída de auga
Manancial
Liña eléctrica
Liña telefónica
Límite parroquial
Límite municipal
Servidume
Edificación
GRAFICO DE POLÍGONOS
1
2
3
4
5
6
7
8
XUNTA DE GALICIA
Fondo Europeo Agrícola de Desenvolvemento Rural: EUROPA INVISTE NO RURAL
GOBIERNO DE ESPAÑA
MINISTERIO DE AGRICULTURA, PESCA Y ALIMENTACIÓN
ZONA:
Gonzar II (O Pino-A Coruña)
CONTIDO DO PLANO:
Acordo
OBSERVACIÓNS:
ESCALA:
1:2.000
POLIGONO Nº:
7
ASISTENCIA TÉCNICA:
ESPROAGRO enxeneria
DATA:
Xuño/2025
Dirección Técnica:
Ana Irene Vázquez Vázquez