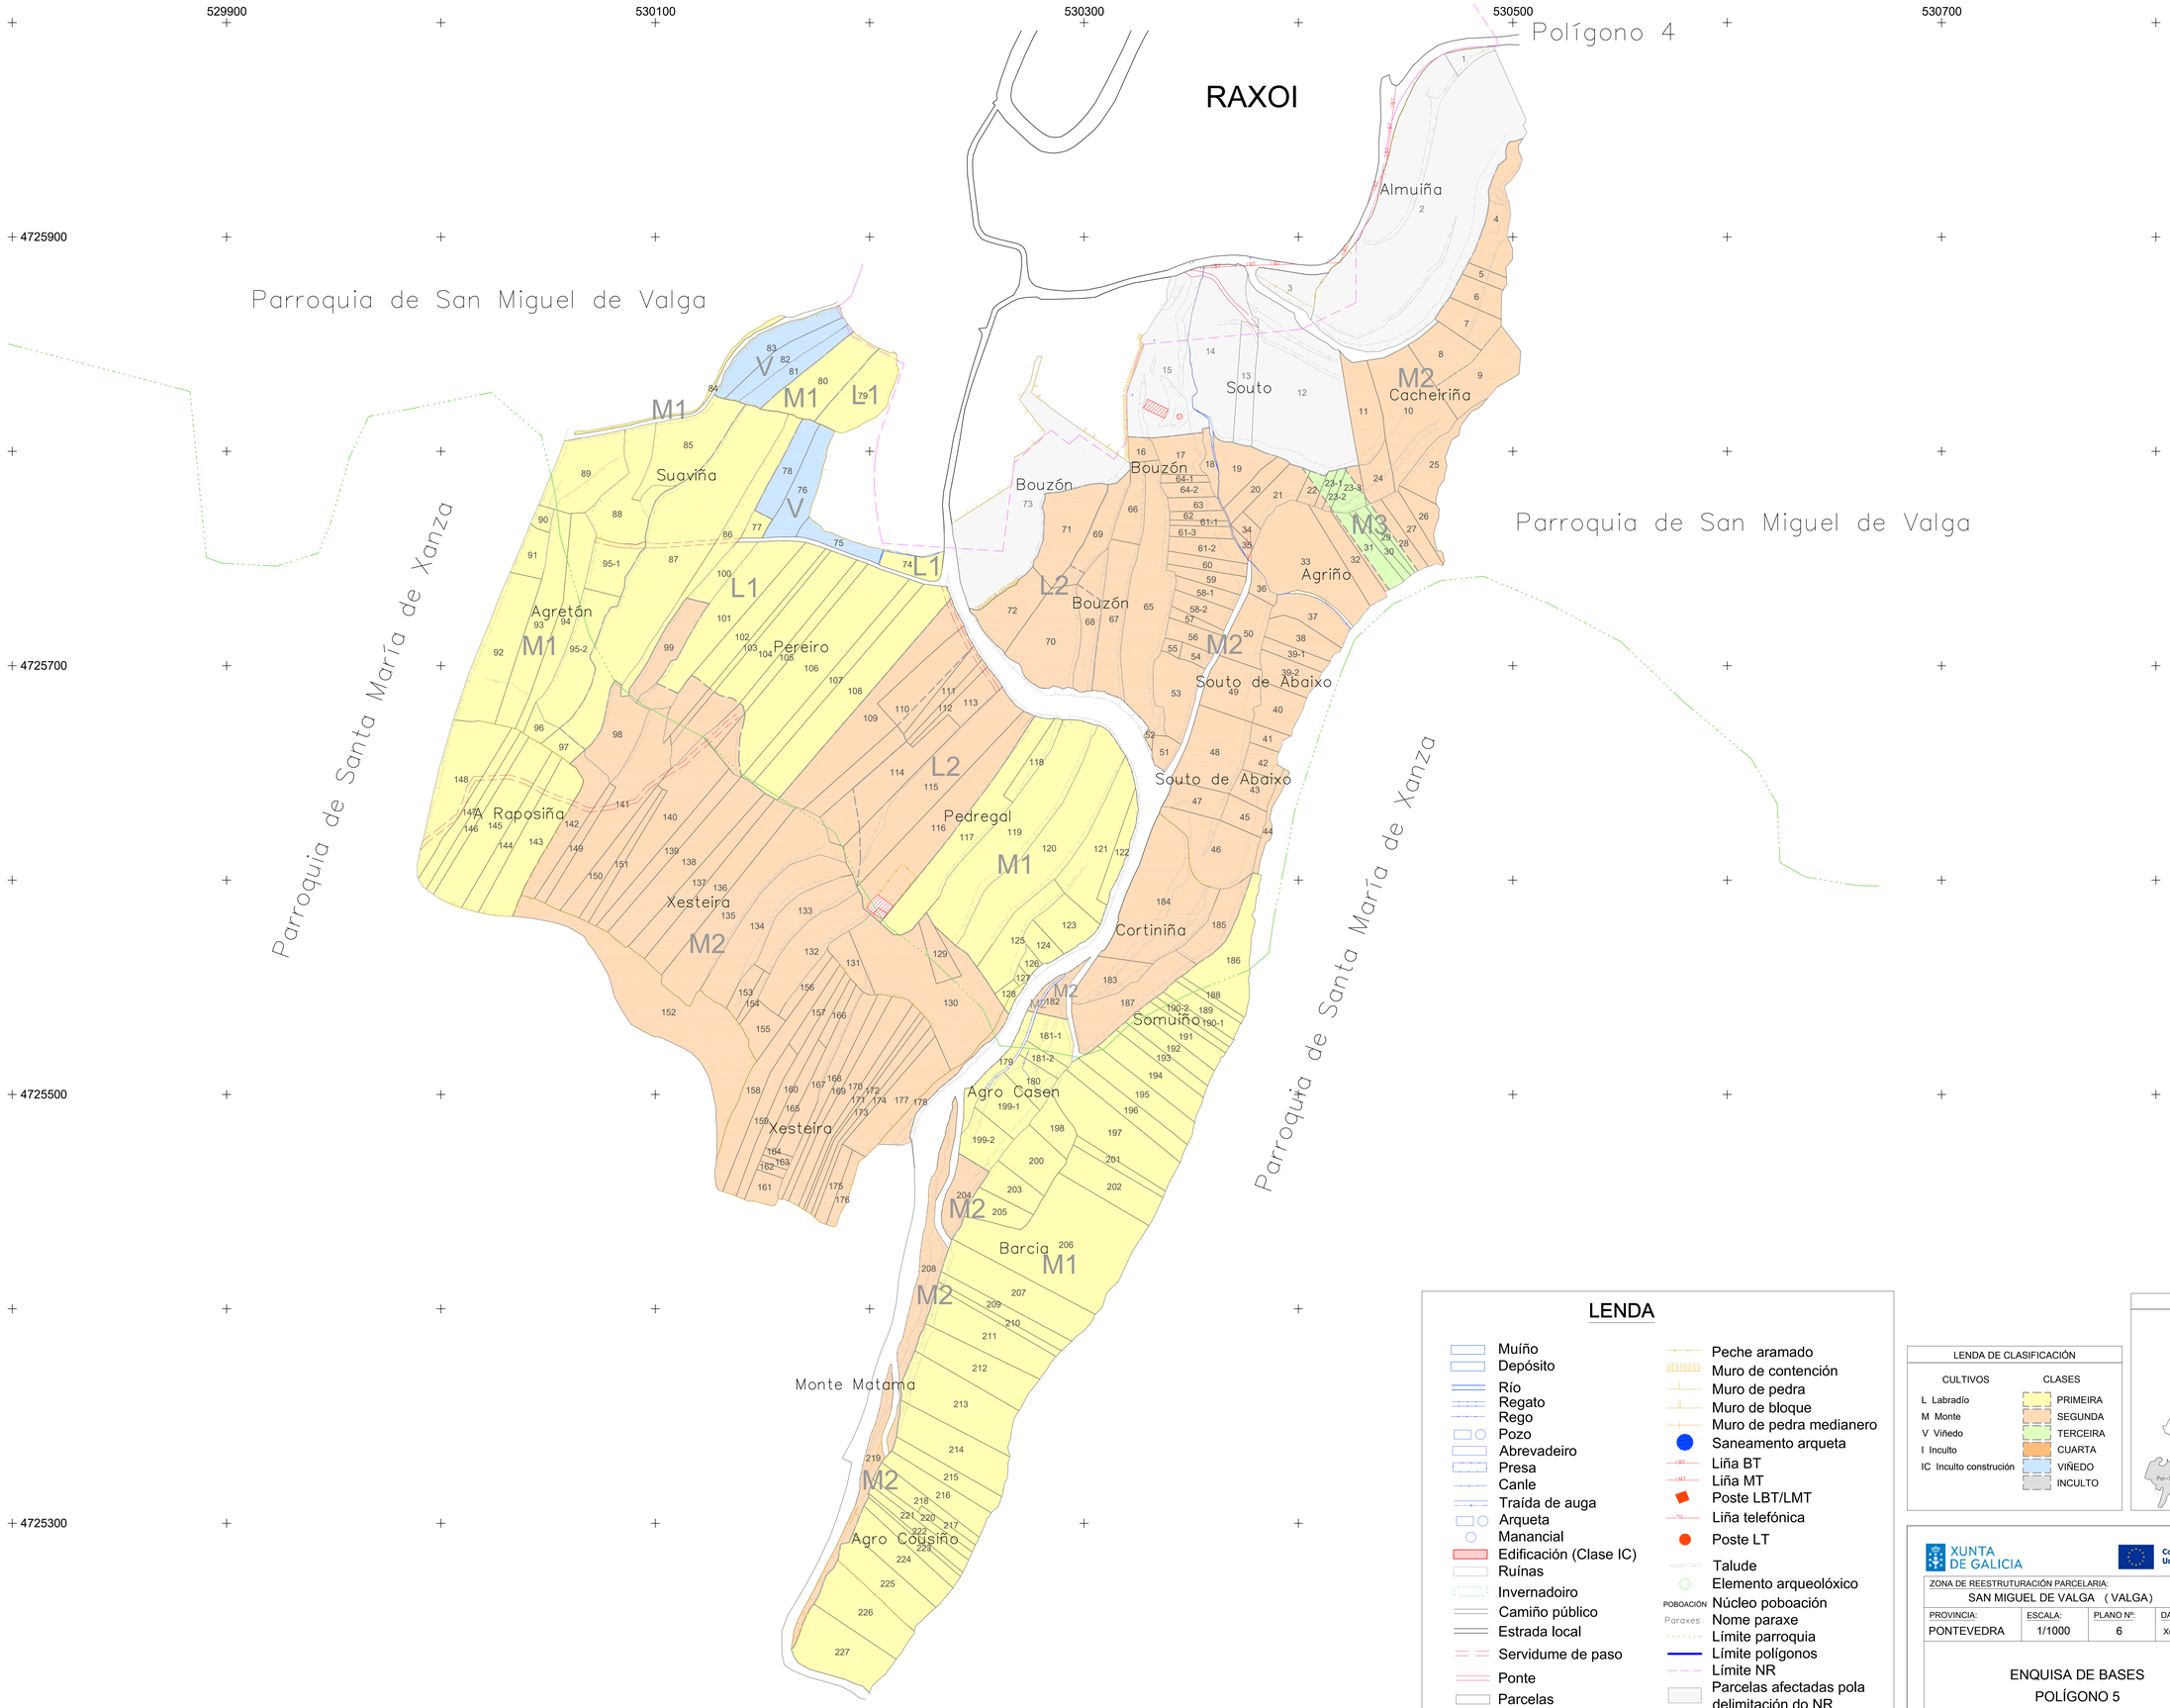

LENDA

- Muíño
- Depósito
- Río
- Regato
- Rego
- Pozo
- Abrevadeiro
- Presa
- Canle
- Traída de auga
- Arqueta
- Manancial
- Edificación (Clase IC)
- Ruínas
- Invernadoiro
- Camiño público
- Estrada local
- Servidume de paso
- Ponte
- Parcelas
- Peche aramado
- Muro de contención
- Muro de pedra
- Muro de bloque
- Muro de pedra medianero
- Saneamento arqueta
- Liña BT
- Liña MT
- Poste LBT/LMT
- Liña telefónica
- Poste LT
- Talude
- Elemento arqueolóxico
- POBOACIÓN Núcleo poboación
- Paraxes Nome paraxe
- Límite parroquia
- Límite polígonos
- Límite NR
- Parcelas afectadas pola delimitación do NR

LENDA DE CLASIFICACIÓN

CULTIVOS	CLASES
L Labradío	PRIMEIRA
M Monte	SEGUNDA
V Viñedo	TERCEIRA
I Inculto	CUARTA
IC Inculto construción	VIÑEDO
	INCULTO

GRÁFICO DE POLÍGONOS

XUNTA DE GALICIA

Cofinanciado pola Unión Europea

ZONA DE REESTRUTURACIÓN PARCELARIA:
SAN MIGUEL DE VALGA (VALGA)

PROVINCIA:	ESCALA:	PLANO Nº:	DATA:	EMPRESA:
PONTEVEDRA	1/1000	6	Xuño - 2026	ENSEROS S.L.

ENQUISA DE BASES
POLÍGONO 5

Observacións: Parcelas da 1 á 227

N