

EX

ZONA EXCLUIDA

EDIFICACIÓNS

LÍMITE MUNICIPAL

CONTORNO POLÍGONOS

CONTORNO PXOM URBANO

LÍNEA DE CLASES

REGO INTERMITENTE

INSTALACIÓN DE AUGA SOTERRADA

PECHE PERIMETRAL ALMBRADA

MURO

RIBAZO

LÍNEA ELÉCT. DE ALTA TENSIÓN

LÍNEA ELÉCT. DE MEDIA TENSIÓN

LÍNEA ELÉCT. DE BAIXA TENSIÓN

LÍNEA DE TELEFONÍA

CAMIÑO PÚBLICO

PISTAS NOVAS

ESTRADA LOCAL

MANANTIAL

POZO



DEPÓSITO

TAXEA

POSTE LÍNEA TLF.

POSTE DE FORMIGÓN TENDIDO ELECT.

POSTE DE FORMIGÓN TENDIDO ELECT. CON LUMINARIA

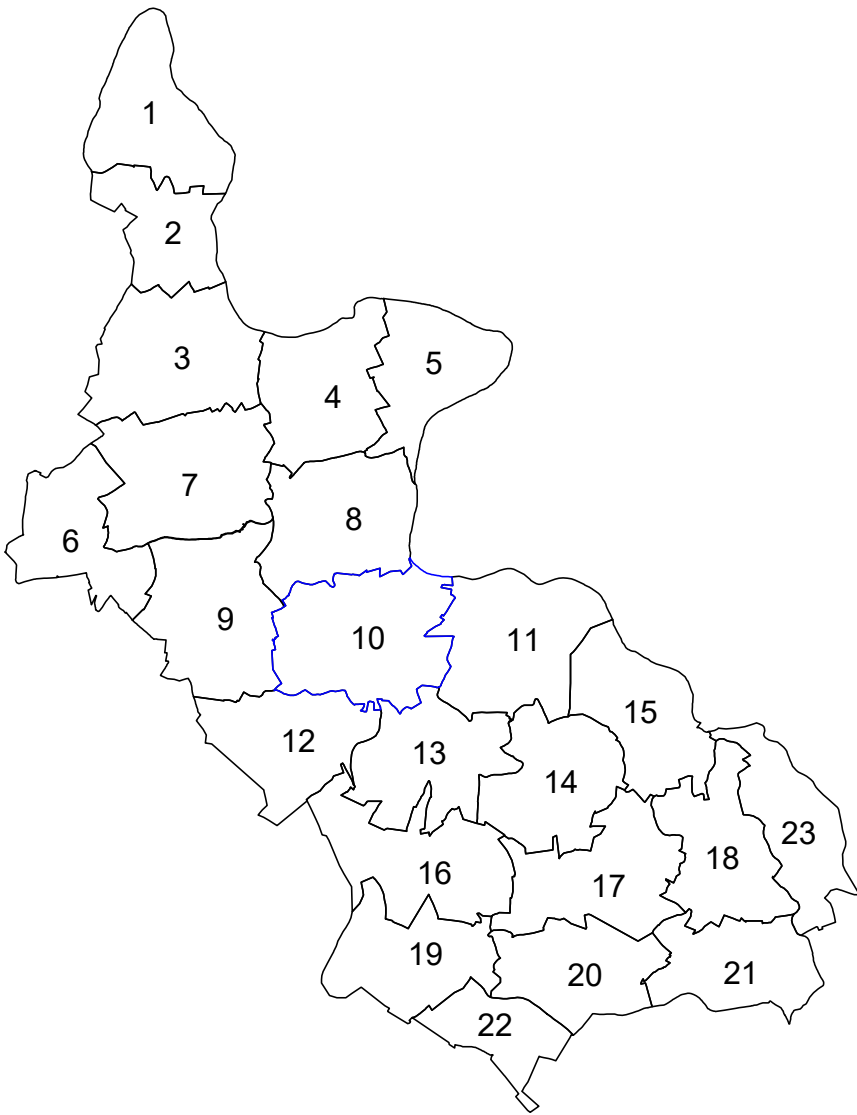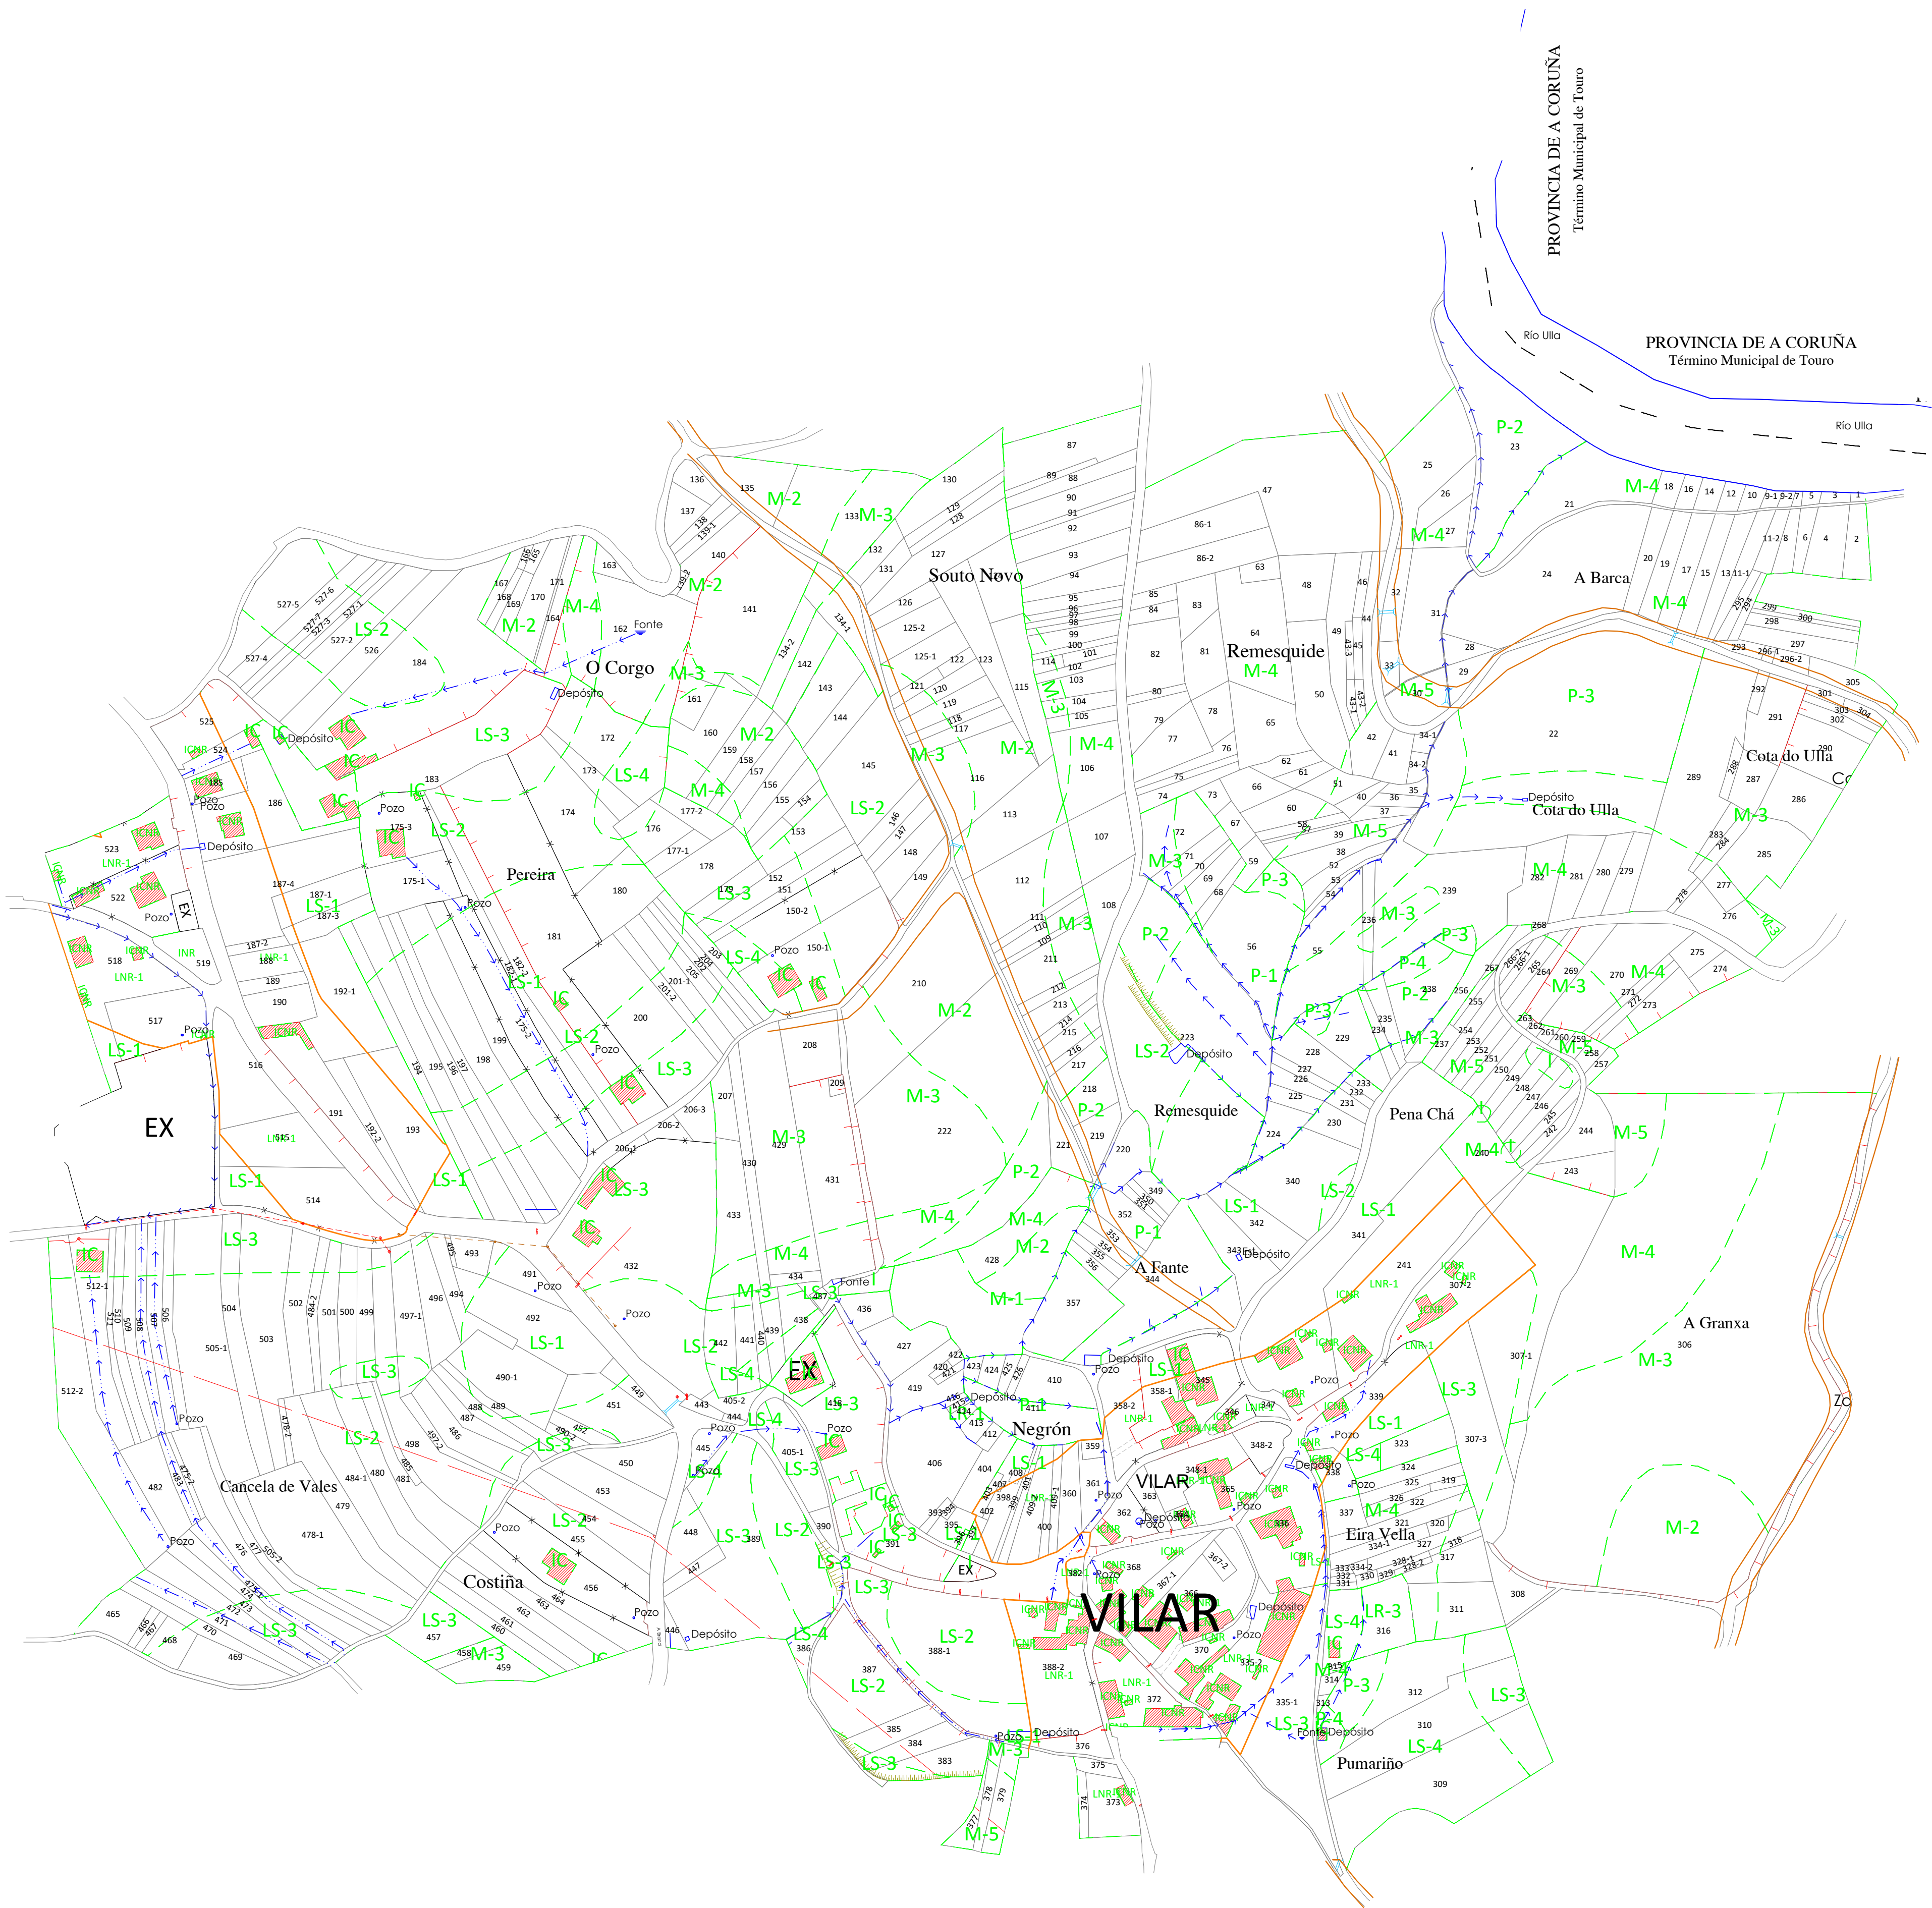

XUNTA DE GALICIA

Cofinanciado por
la Unión Europea

GOBIERNO DE ESPAÑA

MINISTERIO DE AGRICULTURA, PESCA Y ALIMENTACIÓN

TERMINO OU ZONA: BRANDARIZ - OBRA - SECTOR BRANDARIZ (VILAR DE CRUCES - PONTEVEDRA)

Provincia
PONTEVEDRA

Escala
1/2000

Polígono
10

Data
XANEIRO 2025

Realizador
EIDO INGENIEROS S.A.

BASES DEFINITIVAS
PISTAS NOVAS SOBRE
PARCELARIO

SISTEMA DE REFERENCIA XEODÉSICO ETRS89
SISTEMA DE REPRESENTACIÓN CARTOGRAFICO UTM-29N

N