

EX

ZONA EXCLUIDA

EDIFICACIÓNS

LÍMITE MUNICIPAL

CONTORNO POLÍGONOS

CONTORNO PXOM URBANO

LÍNEA DE CLASES

REGO INTERMITENTE

INSTALACIÓN DE AUGA SOTERRADA

PECHE PERIMETRAL ALMBRADA

MURO

RIBAZO

LÍNEA ELÉCT. DE ALTA TENSIÓN

LÍNEA ELÉCT. DE MEDIA TENSIÓN

LÍNEA ELÉCT. DE BAIXA TENSIÓN

LÍNEA DE TELEFONÍA

CAMIÑO PÚBLICO

PISTAS NOVAS

ESTRADA LOCAL

MANANTIAL

POZO



DEPÓSITO

TAXEA

POSTE LÍNEA TLF.

POSTE DE FORMIGÓN TENDIDO ELECT.

POSTE DE FORMIGÓN TENDIDO ELECT. CON LUMINARIA

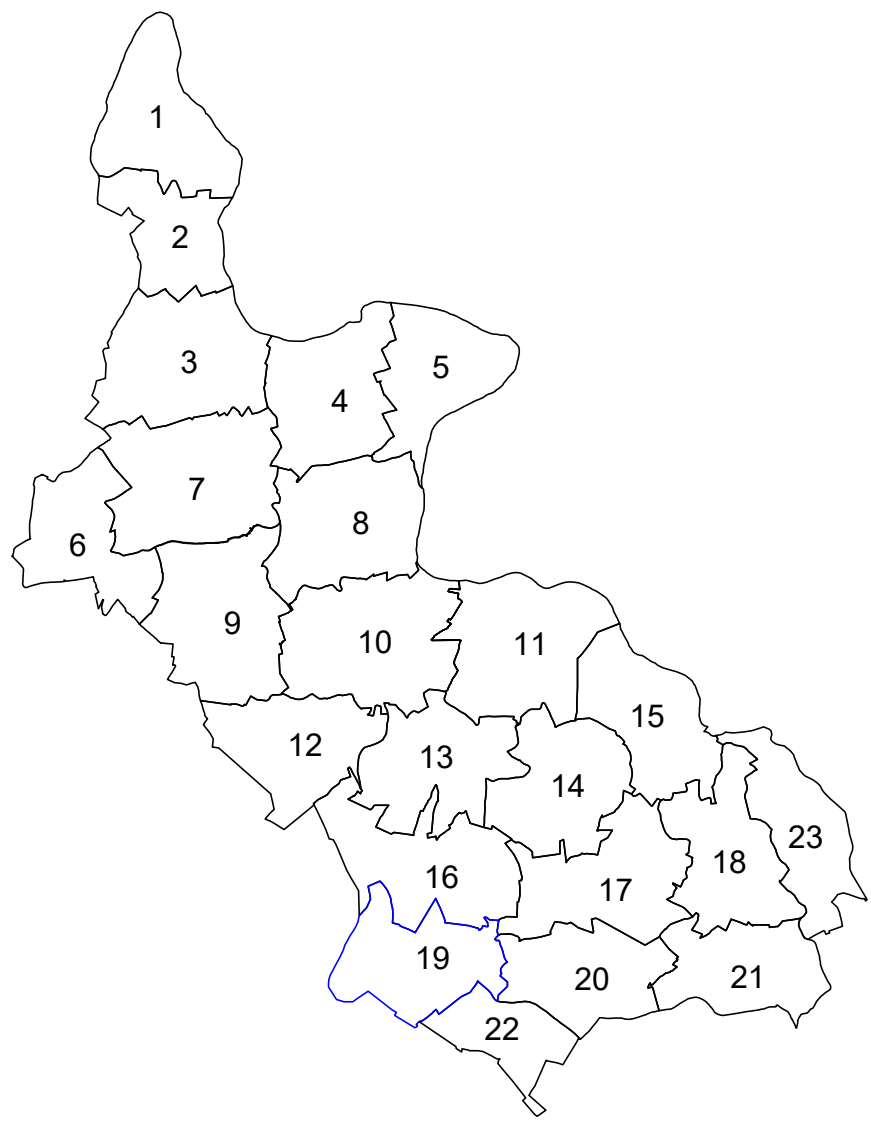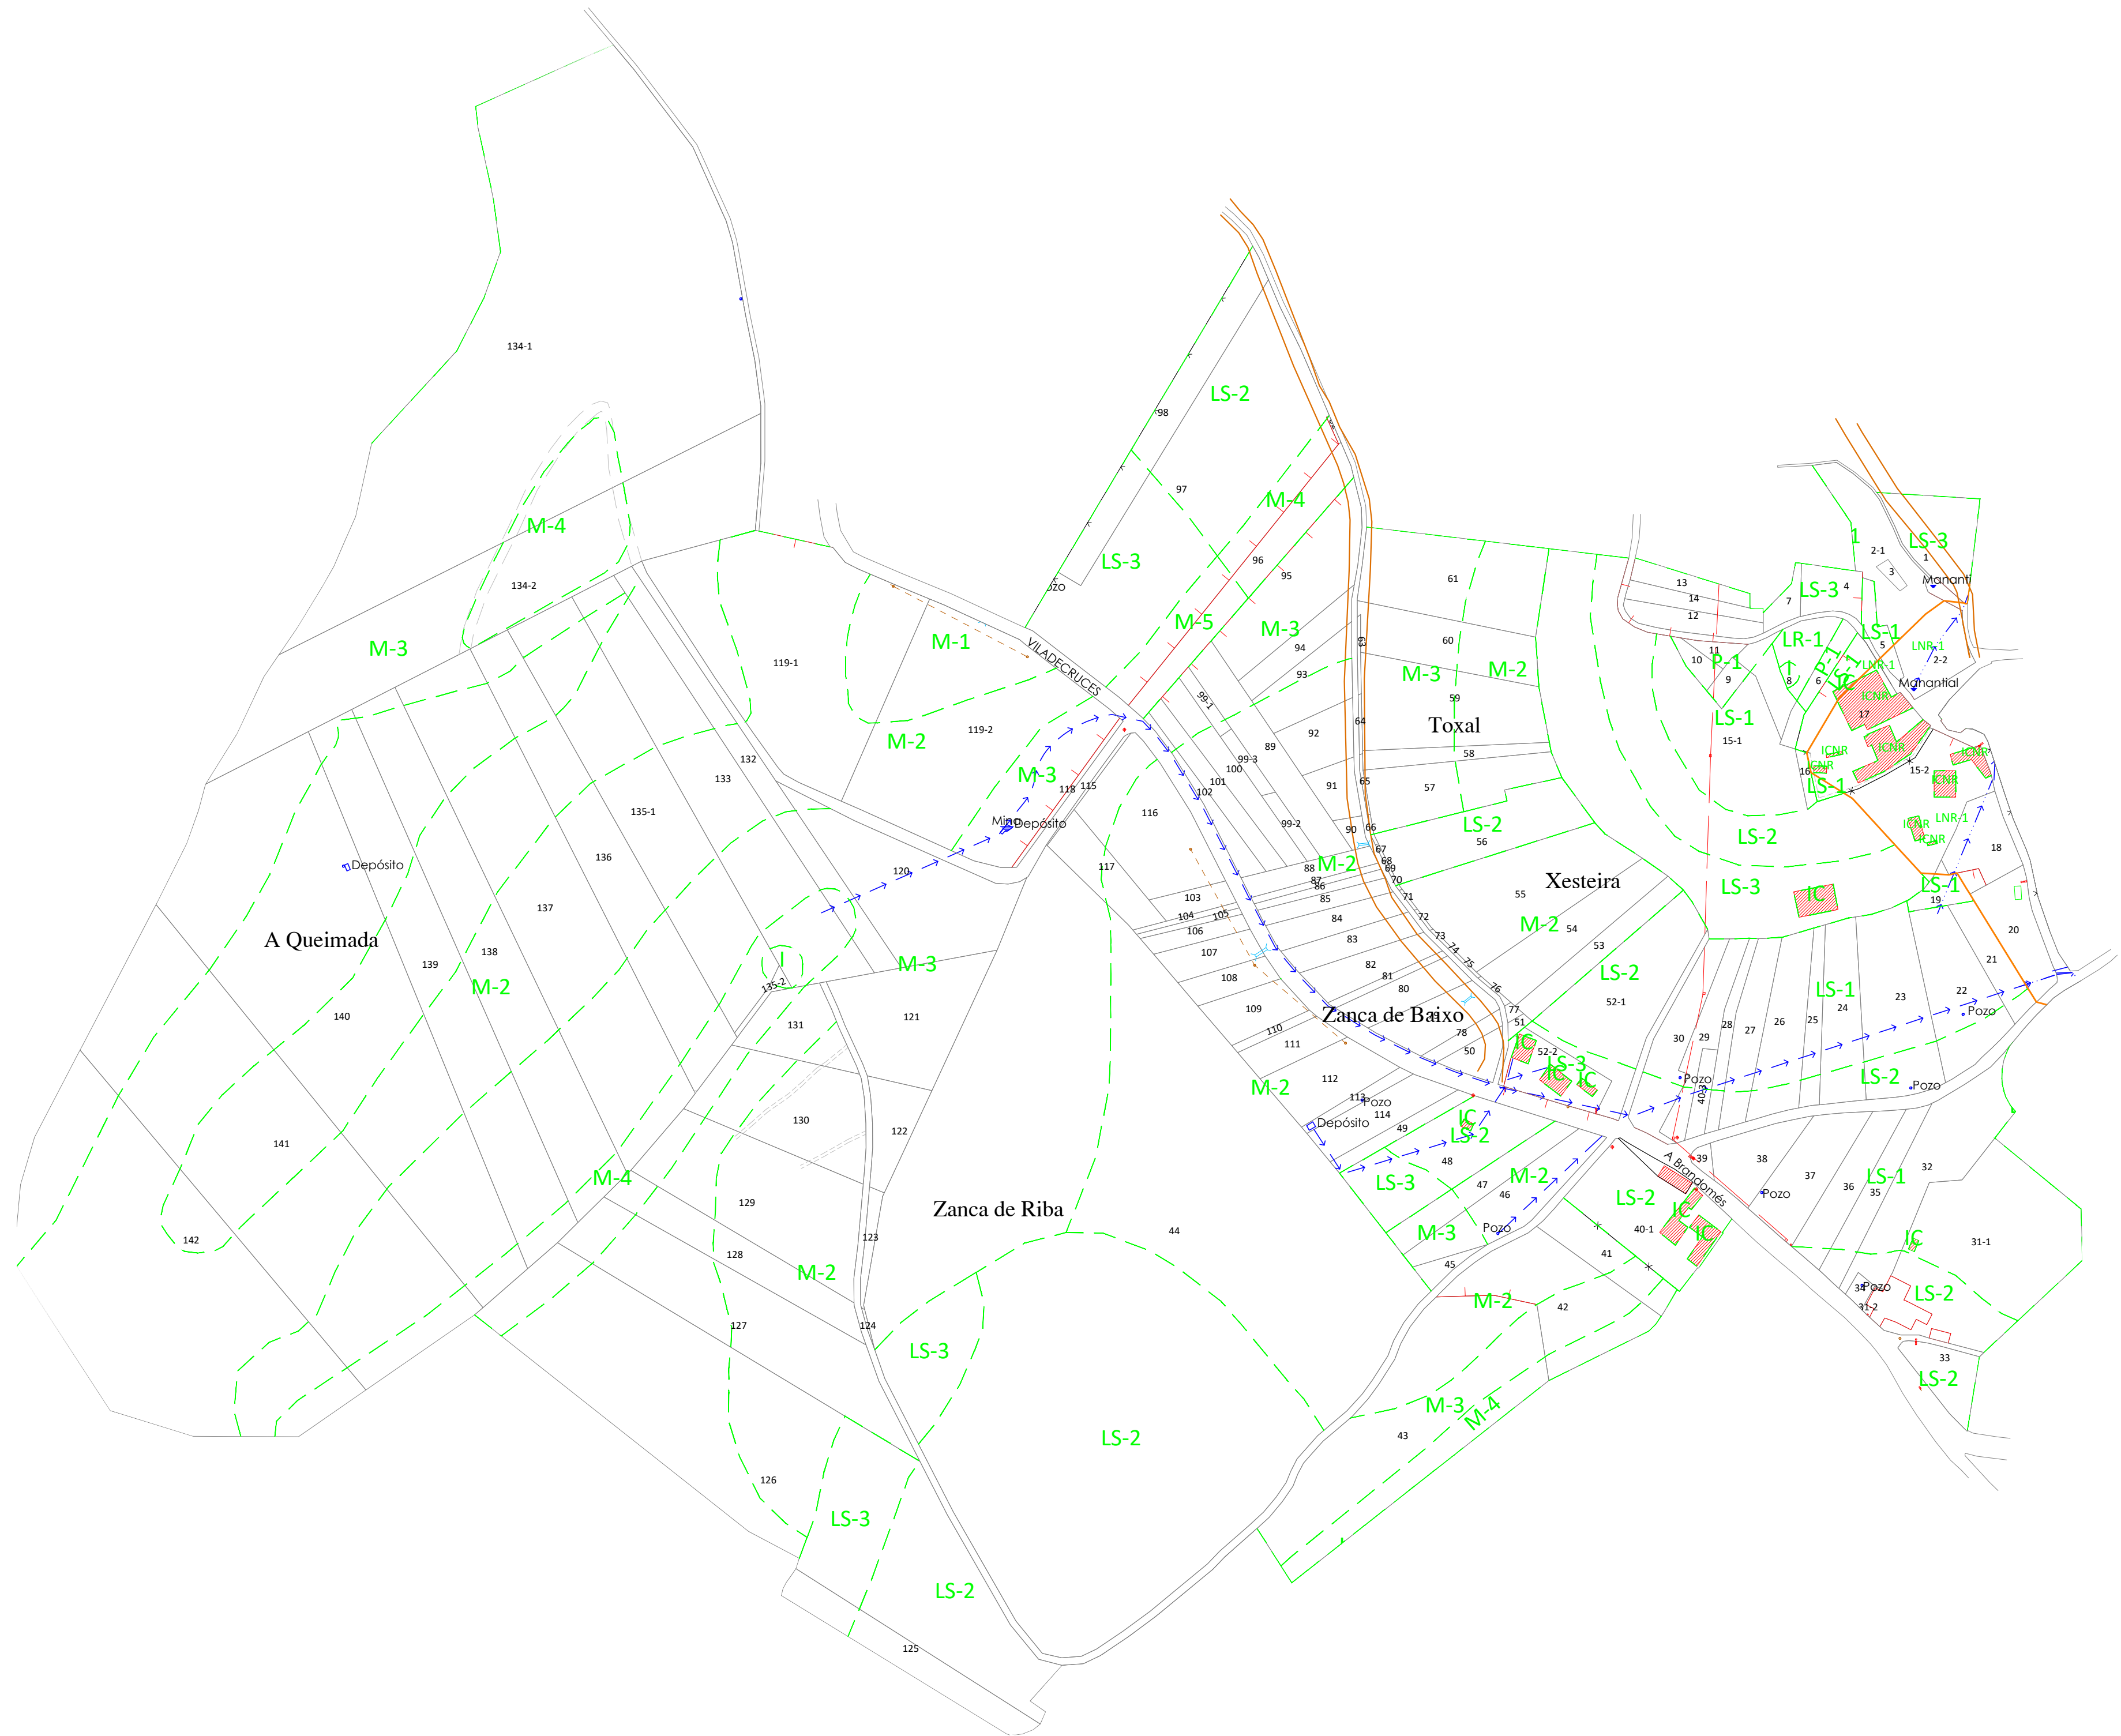

XUNTA DE GALICIA

Cofinanciado por la Unión Europea

GOBIERNO DE ESPAÑA INSTITUTO DE INGENIERIA CIVIL Y OBRAS PÚBLICAS

TERMINO OU ZONA: BRANDARIZ - OBRA - SECTOR BRANDARIZ (VILAR DE CRUCES - PONTEVEDRA)

Provincia PONTEVEDRA	Escala 1/2000	Polígono 19	Data XANEIRO 2025	Realizador EIDO INGENIEROS S.A.
-------------------------	------------------	----------------	----------------------	------------------------------------

BASES DEFINITIVAS
PISTAS NOVAS SOBRE
PARCELARIO

SISTEMA DE REFERENCIA XEODÉSICO ETRS89
SISTEMA DE REPRESENTACIÓN CARTOGRAFICO UTM-29N

N