
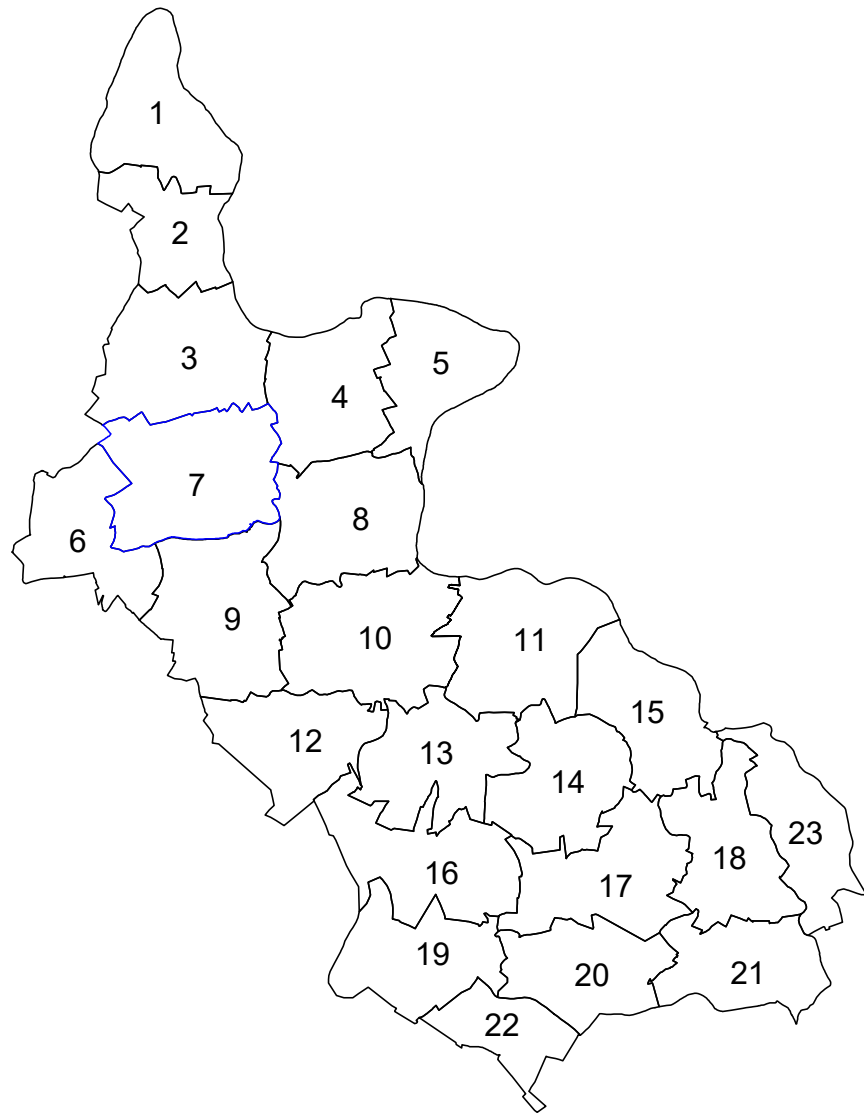


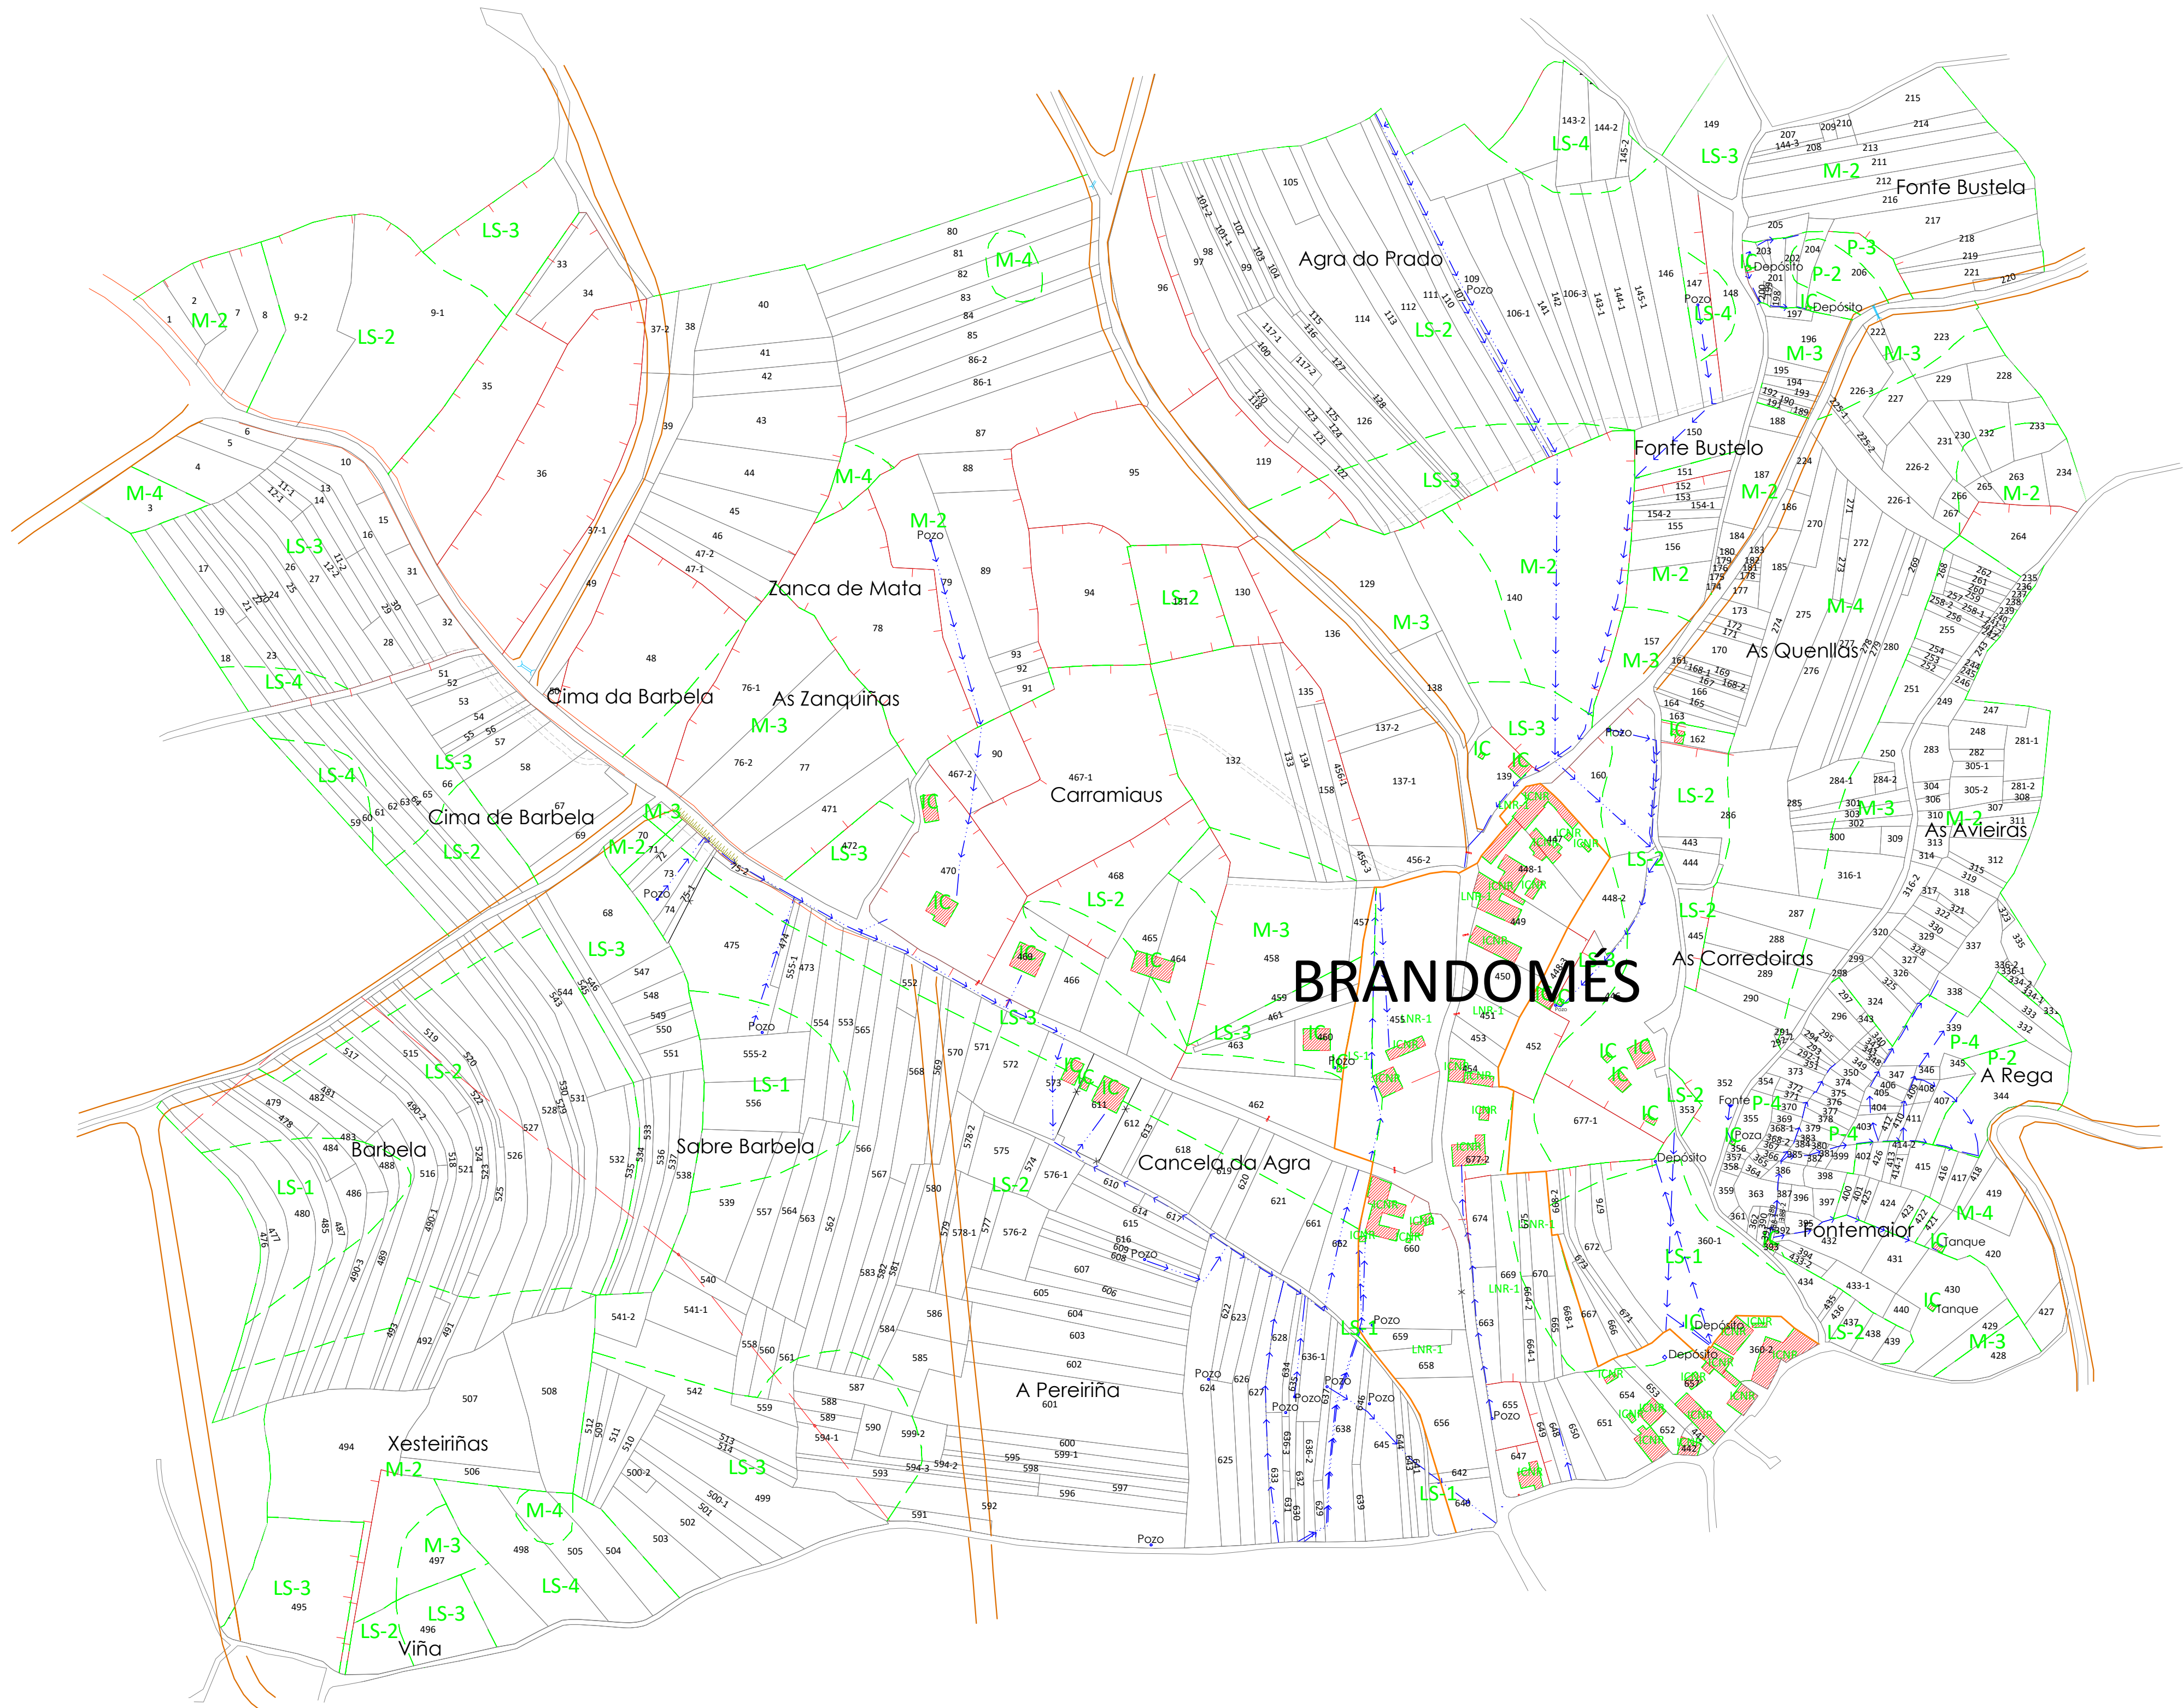

EX

ZONA EXCLUIDA

EDIFICACIONES

LIMITE MUNICIPAL

CONTORNO POLIGONOS

CONTORNO PXOM URBANO

LINEA DE CLASES

REGO INTERMITENTE

INSTALACION DE AUGA SOTERRADA

PECHE PERIMETRAL ALMBRADA

MURO

RIBAZO

LINEA ELECT. DE ALTA TENSION

LINEA ELECT. DE MEDIA TENSION

LINEA ELECT. DE BAIXA TENSION

LINEA DE TELEFONIA

CAMINO PUBLICO

PISTAS NOVAS

ESTRADA LOCAL

MANANTIAL

POZO

DEPOSITO

TAXEA

POSTE LINEA TLF.

POSTE DE FORMIGÓN TENDIDO ELECT.

POSTE DE FORMIGÓN TENDIDO ELECT. CON LUMINARIA

BRANDOMÉS

XUNTA DE GALICIA

Cofinanciado por la Unión Europea

GOBIERNO DE ESPAÑA

MINISTERIO DE AGRICULTURA, PESCA Y ALIMENTACIÓN

TERMINO OU ZONA: BRANDARIZ - OBRA - SECTOR BRANDARIZ (VILAR DE CRUCES - PONTEVEDRA)

|                         |                  |               |                      |                                    |
|-------------------------|------------------|---------------|----------------------|------------------------------------|
| Provincia<br>PONTEVEDRA | Escala<br>1/2000 | Polígono<br>7 | Data<br>XANEIRO 2025 | Realizador<br>EIDO INGENIEROS S.A. |
|-------------------------|------------------|---------------|----------------------|------------------------------------|

BASES DEFINITIVAS  
PISTAS NOVAS SOBRE  
PARCELARIO

SISTEMA DE REFERENCIA XEODÉSICO ETRS89  
SISTEMA DE REPRESENTACIÓN CARTOGRAFICO UTM-29N

N