


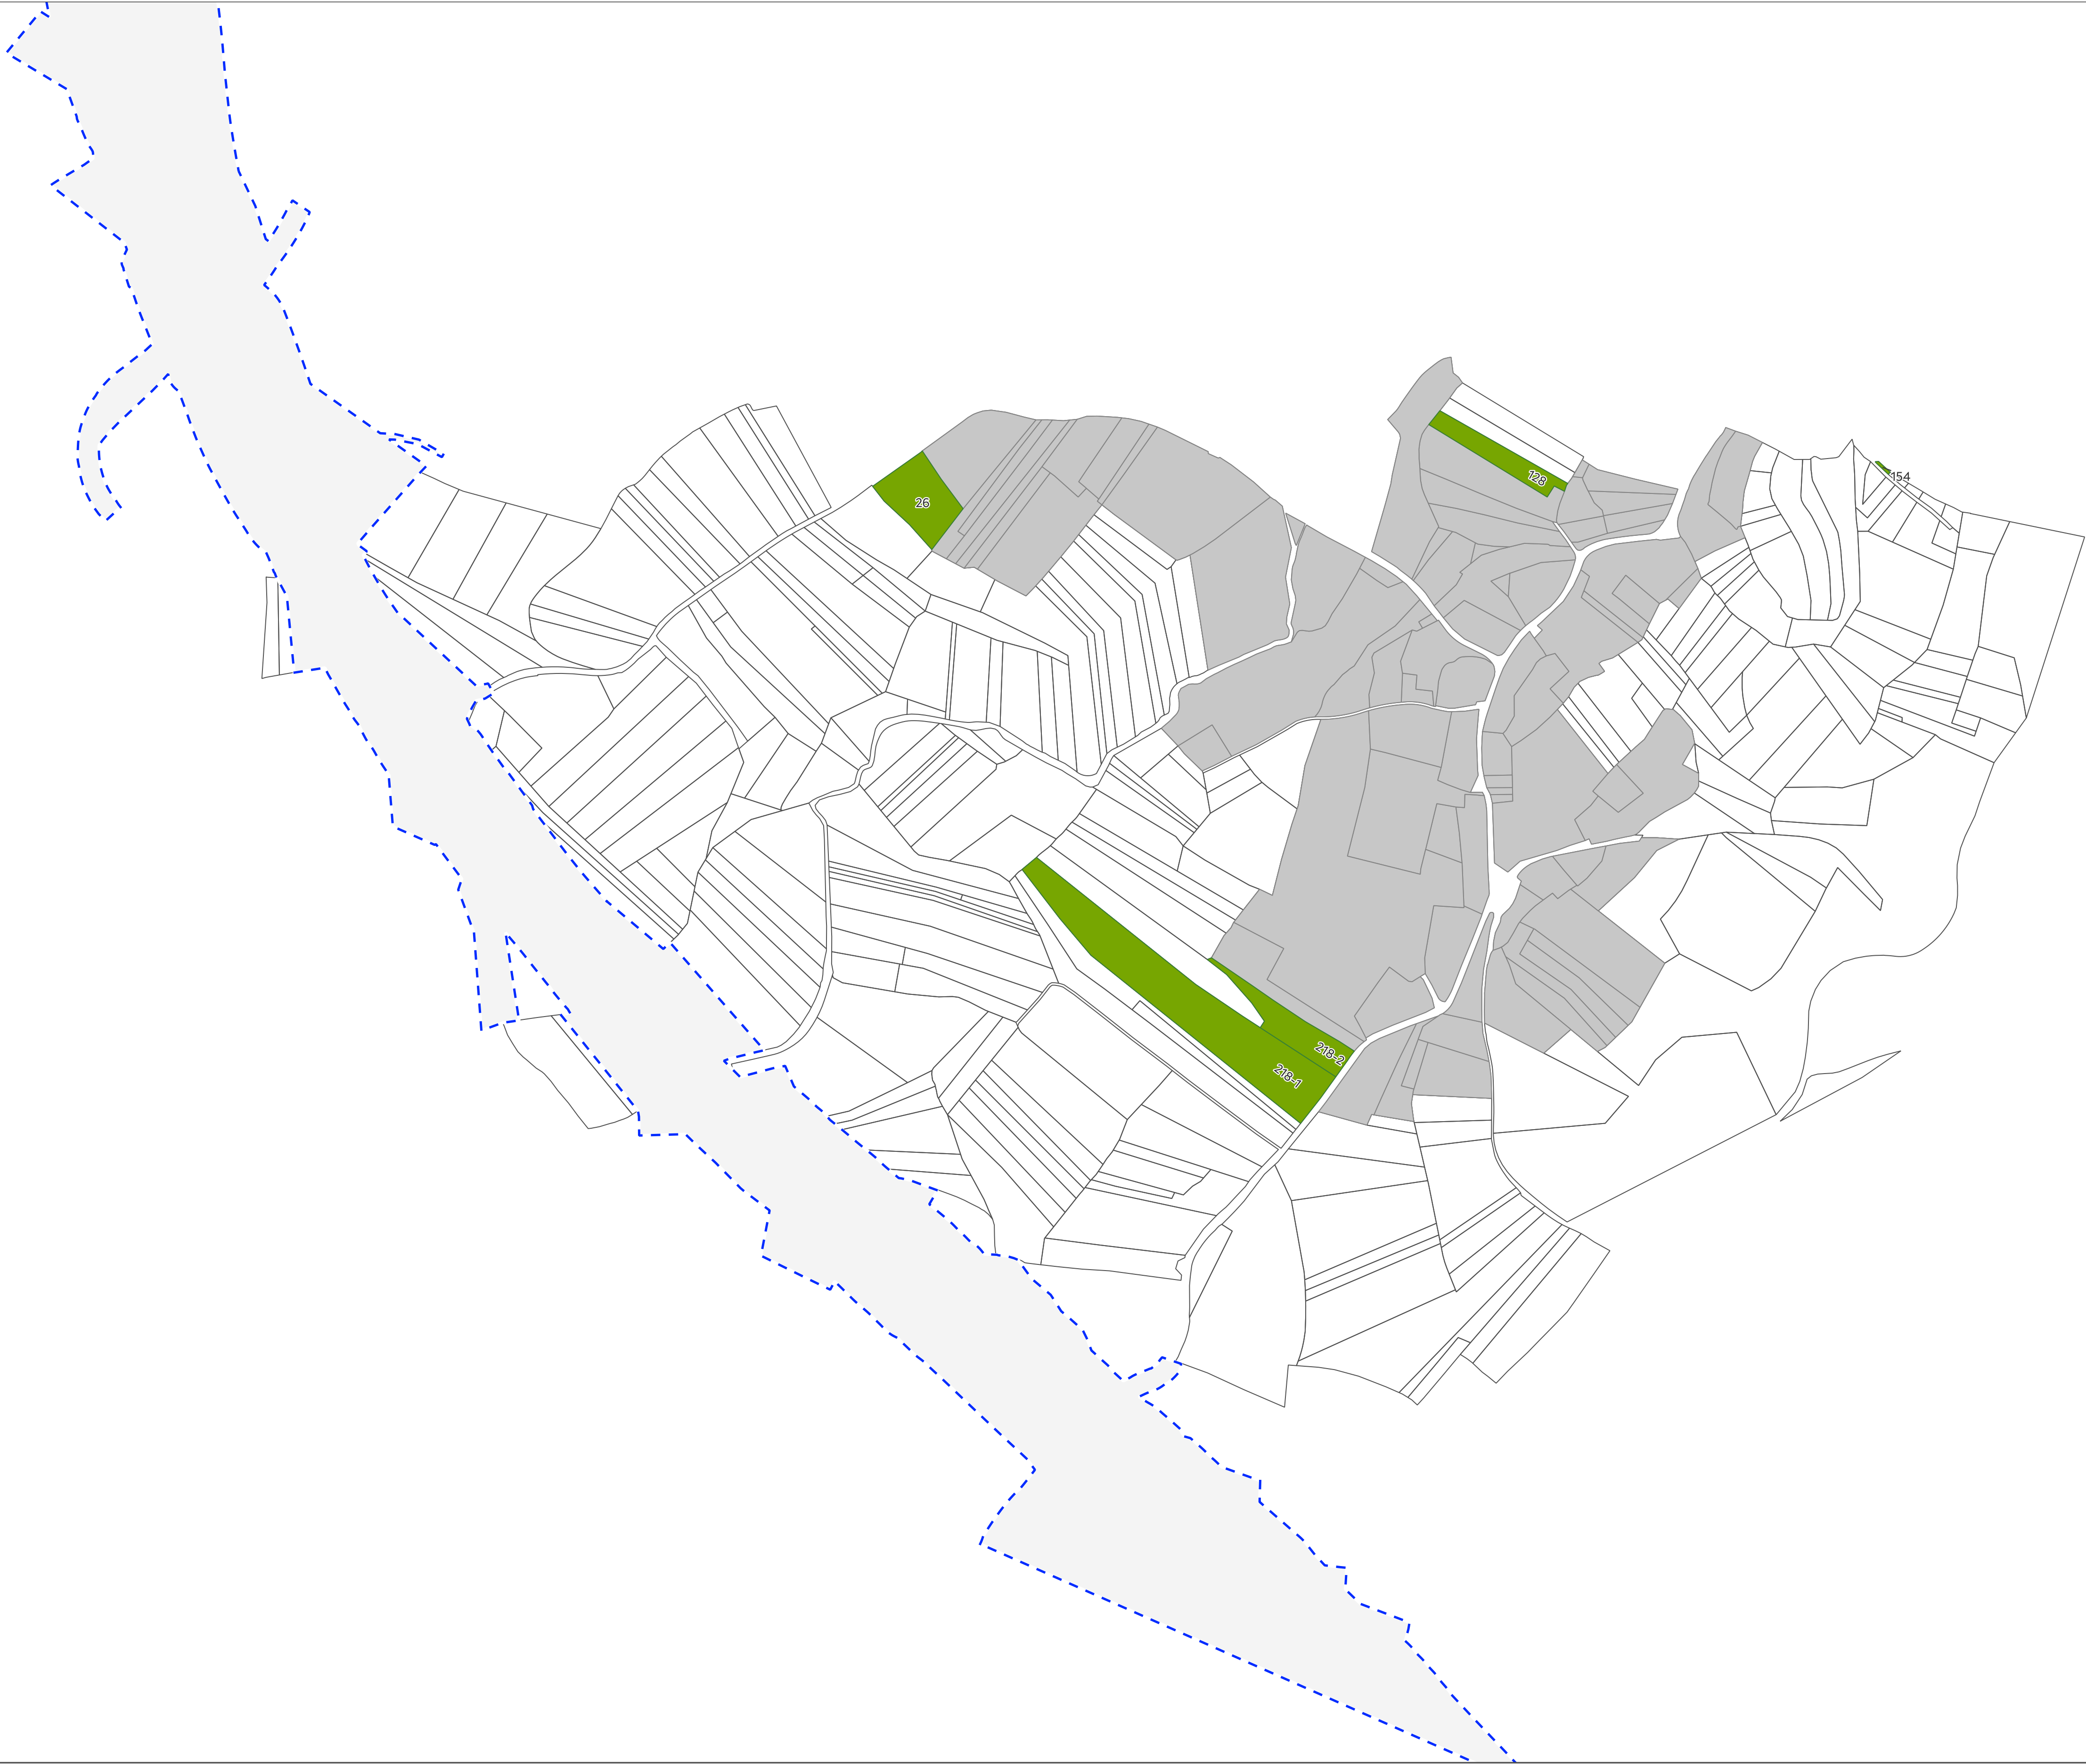

- PARCELAS A EXCLUIR CONFORME AL NUEVO P.X.O.M.
- PARCELAS EXCLUIDAS EN BASES DEFINITIVAS
- - - EXPROPIACIÓN AUTOVIA



AXENCIA GALEGA
DE DESENVOLVEMENTO
RURAL



Fondo Europeo Agrícola
de Desenvolvemento Rural
Europa investe no rural



GOBERNACIÓN DE GALICIA
GOVERNMENT OF GALICIA

Servizo de Infraestruturas Agrícolas

ADECUACIÓN DAS BASES DEFINITIVAS AO P.X.O.M. DO
CONCELLO DE PORTAS, DE DATA 10/05/2021

ZONA:

ROMA (Portas)

PLANO: 14	ESCALA: 1:2.000	PROVINCIA: PONTEVEDRA	DATA: XANEIRO 2024	ELABORADO POR: ESTUDIO TÉCNICO GALLEGO
----------------------	----------------------------	----------------------------------	-------------------------------	---

OBSERVACIÓN:

POLÍGONO 14

