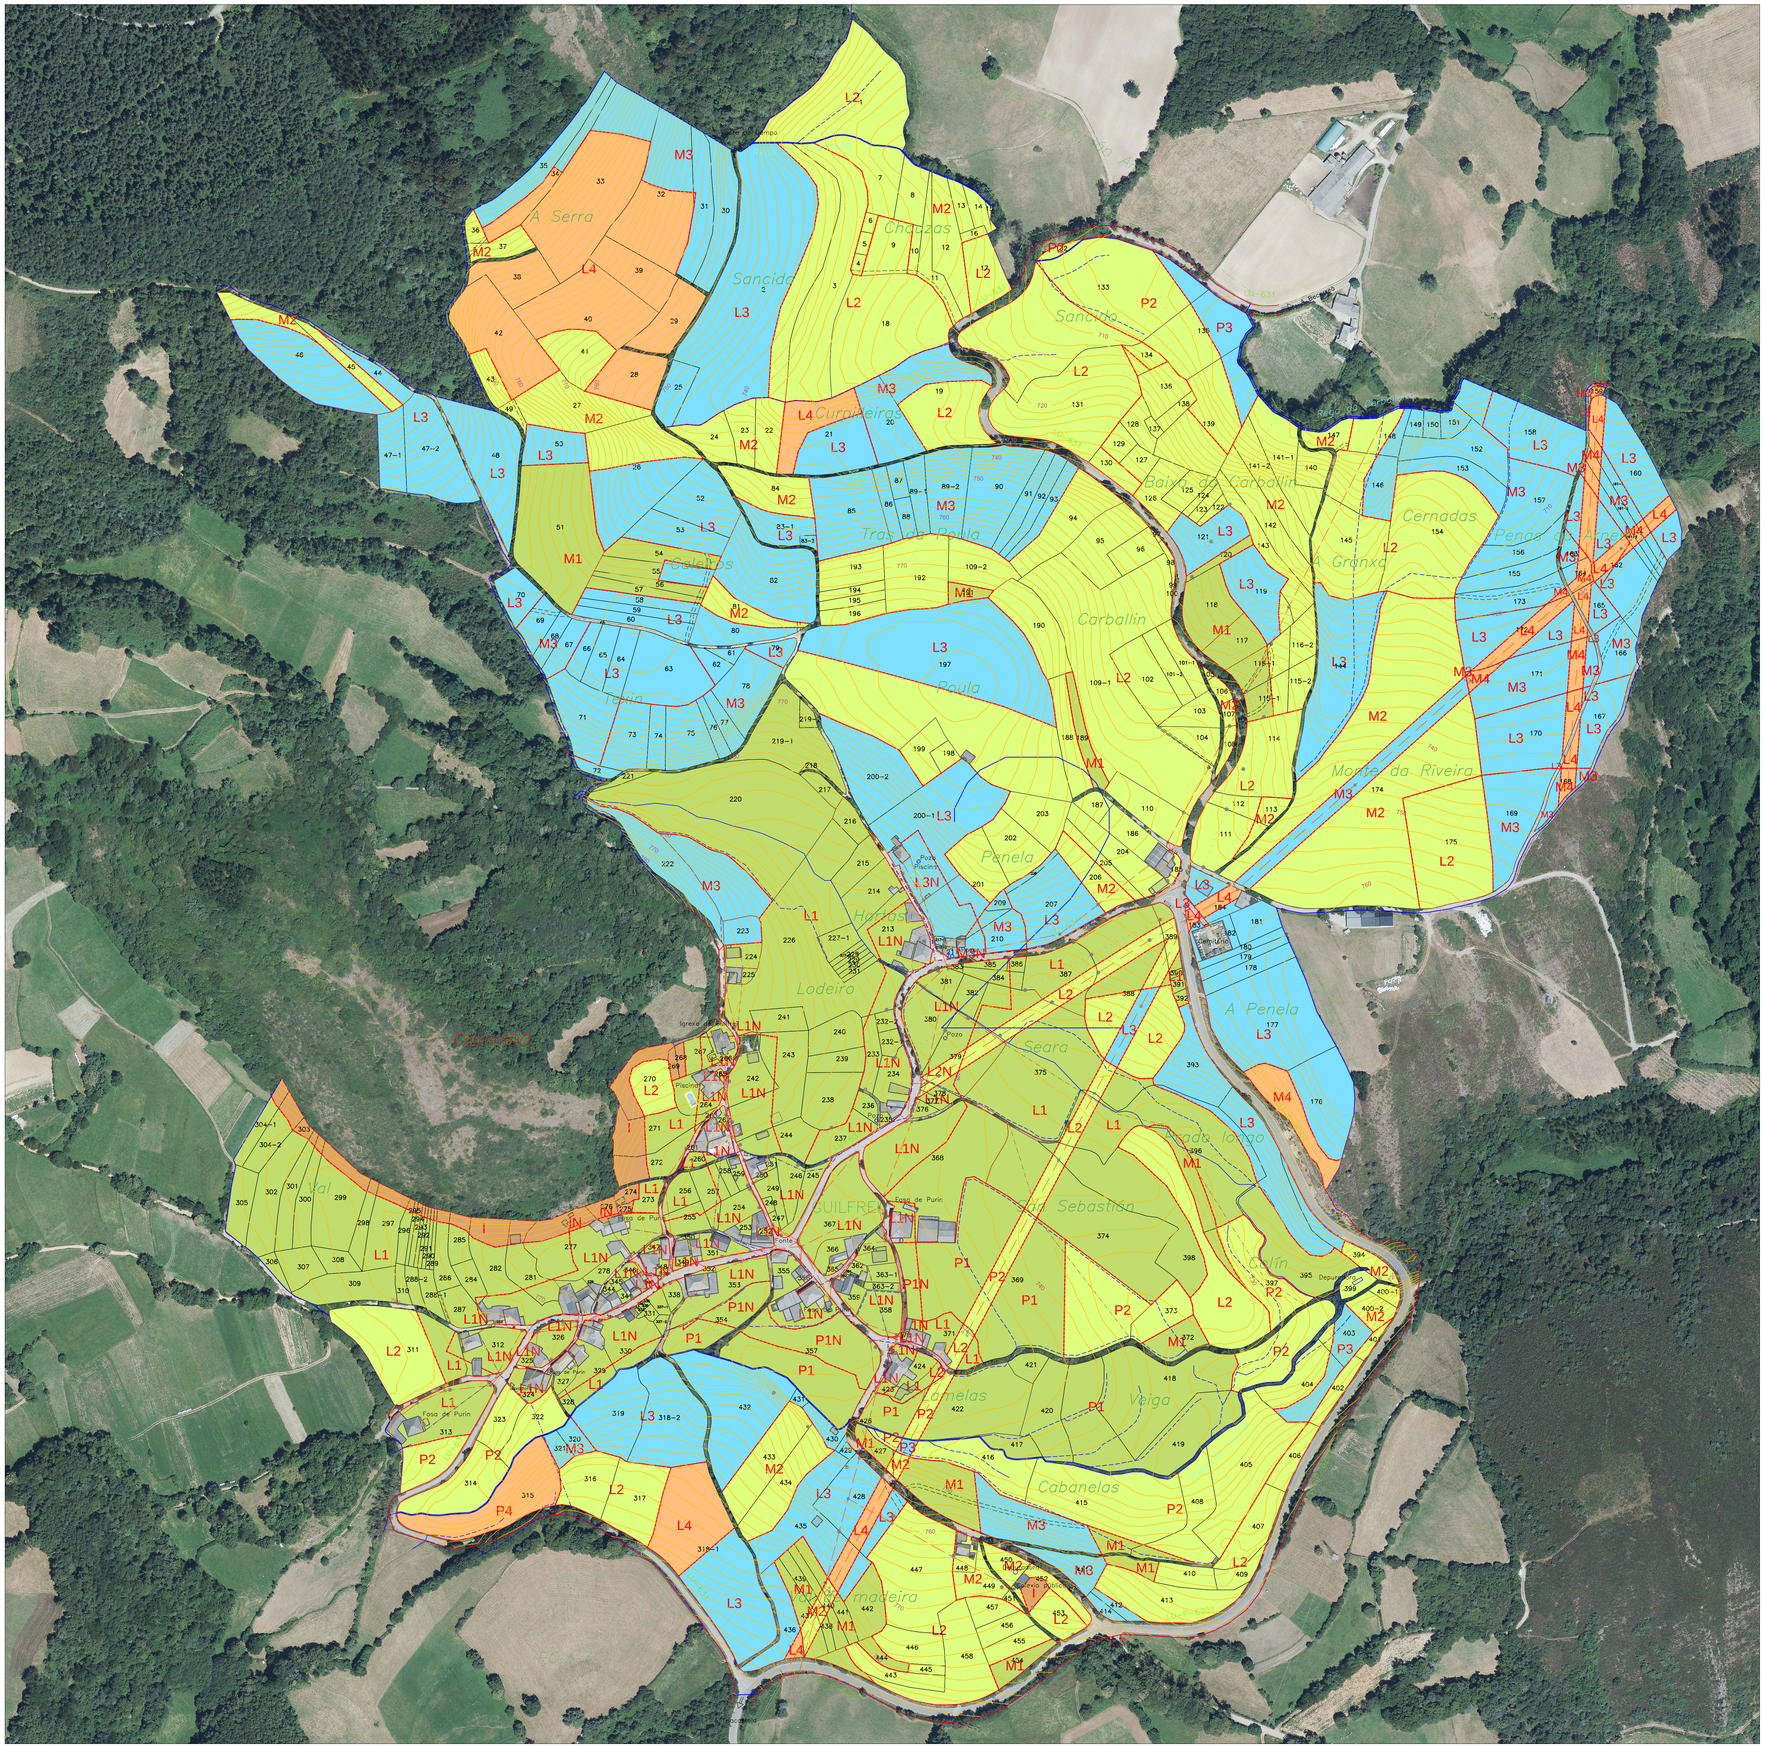

LENDA

- Estrada ou pista asfaltada
- Camiño ou pista de terra
- Camiño de servizo
- Edificio
- Edificio en ruínas
- Invernadoiro
- Fosa purín, Silo
- Límite de concello
- Límite de parroquia
- Límite de parcela
- Muro
- Aramado
- L.A.T.
- L.M.T.
- L.B.T.
- Liña Telefónica
- Zona exclusión
- Río
- Riego
- Auga en recintos, Piscina
- Manantial, Fonte, Pozo
- Torre metálica, Poste hormigón, Poste madeira
- Transformador, Base
- Tubería
- Saneamento
- Curvas de nivel, Cota

- Clase de terra de 1ª
- Clase de terra de 2ª
- Clase de terra de 3ª
- Clase de terra de 4ª
- Clase de terra de 5ª
- Clase de terra de Inculto

XUNTA DE GALICIA — CONSELLERÍA DO MEDIO RURAL

Fondo Europeo Agrícola de Desenvolvimento Rural: Europa invisten no rural

GOBIERNO DE ESPAÑA — MINISTERIO DE AGRICULTURA, PESCA Y ALIMENTACIÓN

ZONA: SANTA EULALIA DE GUILFREI (BECERREÁ)

PROVINCIA:	ESCALA:	PLANO Nº:	DATA:	EMPRESA:
LUGO	1/2000	3	Agosto - 2024	ENSEROS S.L.

ENQUISA PREVIA DAS BASES DEFINITIVAS
POLÍGONO 2

OBSERVACIÓNS:
Da parcela 1 á parcela 458
Non existen as parcelas 280, 339, 340, 342 e 425

N