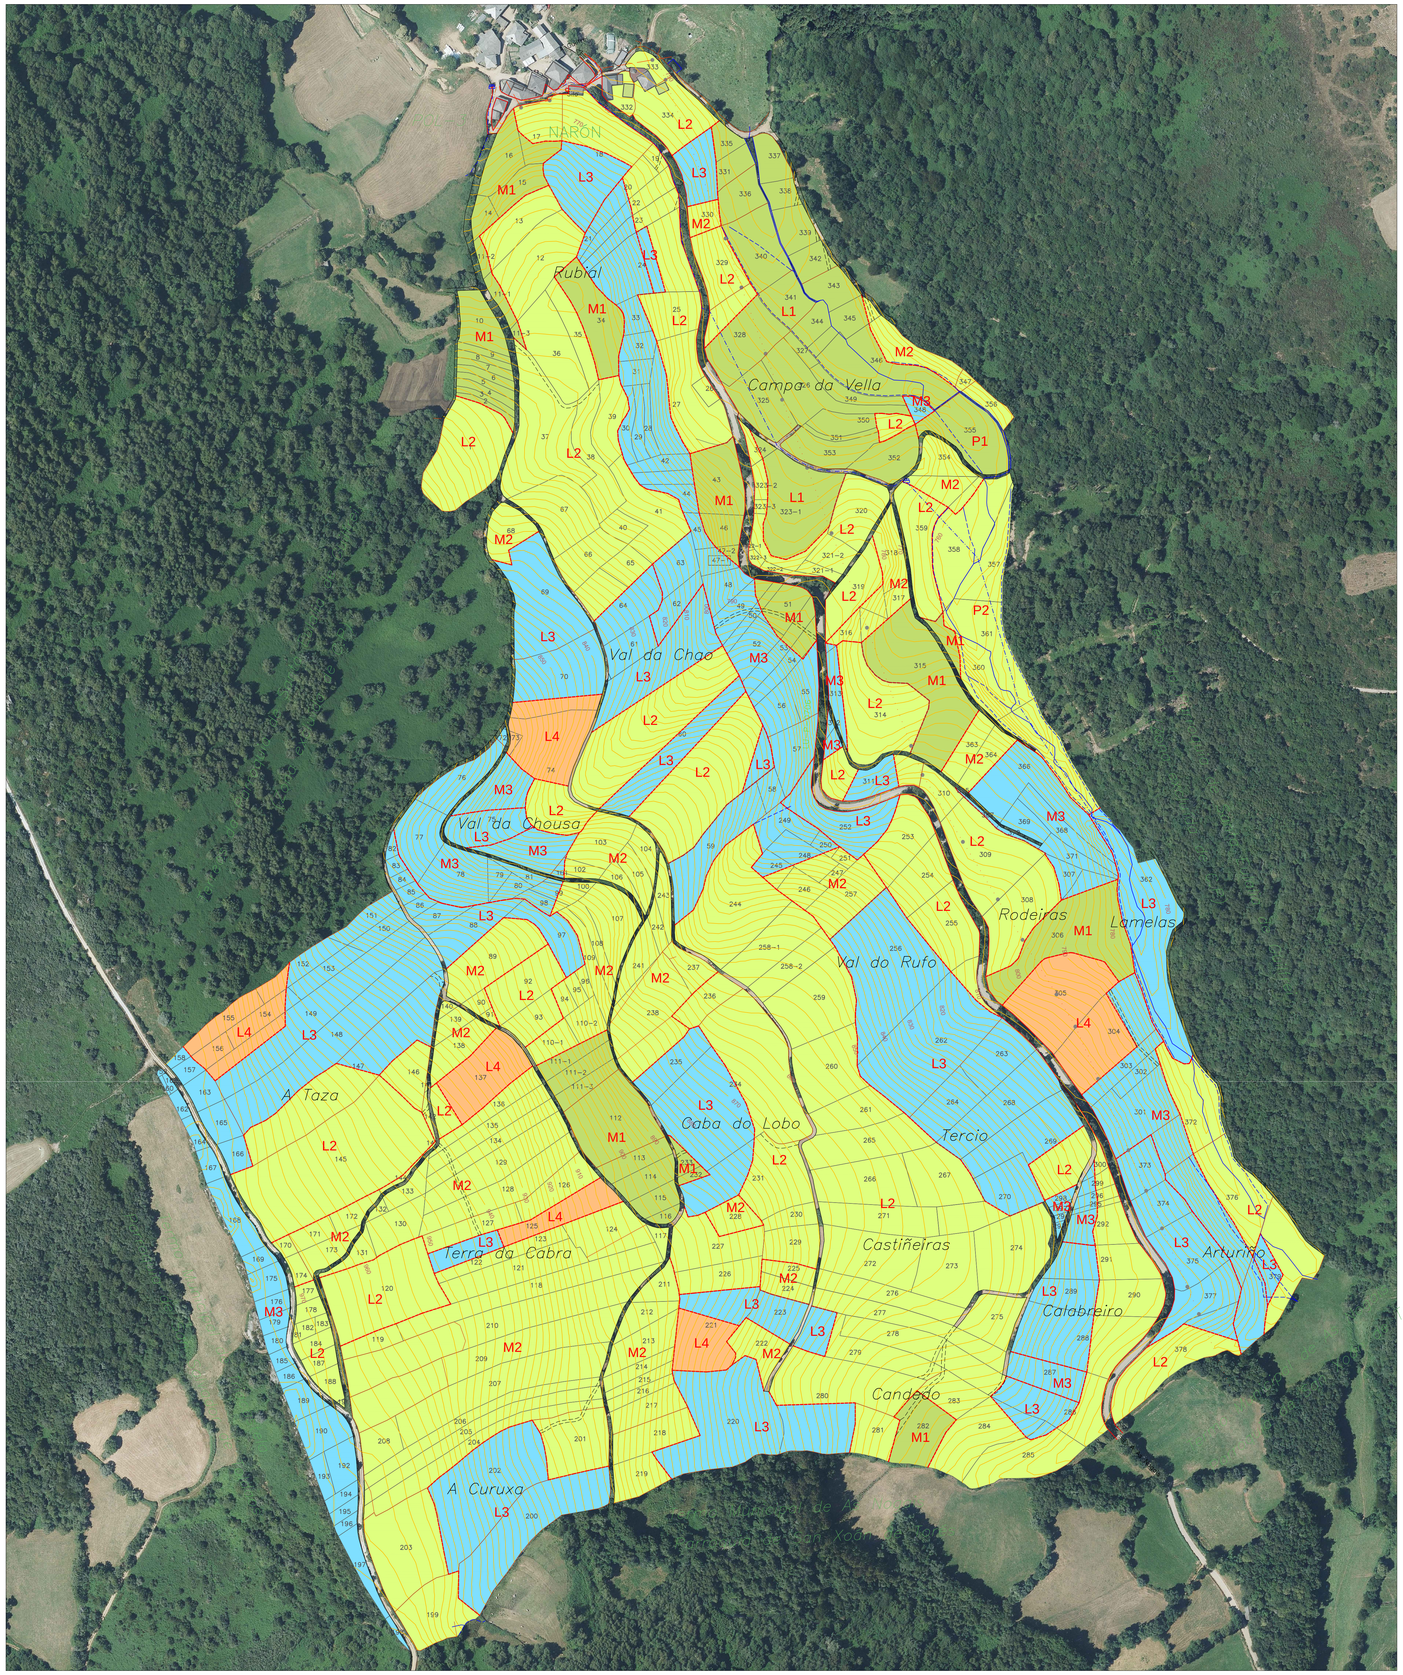

LENDA

- Extrada ou pista asfaltada
- Camiño ou pista de terra
- Camiño de servizo
- Edificio
- Edificio en ruínas
- Invernadeiro
- Fosa purín. Silo
- Límite de concello
- Límite de parroquia
- Límite de parcela
- Muro
- Aramado
- L.A.T.
- L.M.T.
- L.B.T.
- Liña Telefónica
- Zona exclusión
- Río
- Riego
- Auga en recintos. Piscina
- Manantial. Fonte. Pozo
- Torre metálica. Poste hormigón. Poste madera
- Transformador. Base
- Tubería
- Saneamento
- Curvas de nível. Cotó

- Clase de terra de 1ª
- Clase de terra de 2ª
- Clase de terra de 3ª
- Clase de terra de 4ª
- Clase de terra de 5ª
- Clase de terra de Inculto

XUNTA DE GALICIA | CONSELLERÍA DO MEDIO RURAL

Fondo Europeo Agrícola de Desenvolvemento Rural: Europa invérte no rural

ZONA: SANTA EULALIA DE GUILFREI (BECERREÁ)				
PROVINCIA: LUGO	ESCALA: 1/2000	PLANO Nº: 5	DATA: Agosto - 2024	EMPRESA: ENSEROS S.L.

ENQUISA PREVIA DAS BASES DEFINITIVAS
POLÍGONO 4

OBSERVACIÓNS:
Da parcela 1 á parcela 379
Non existen as parcelas 239 e 240

N