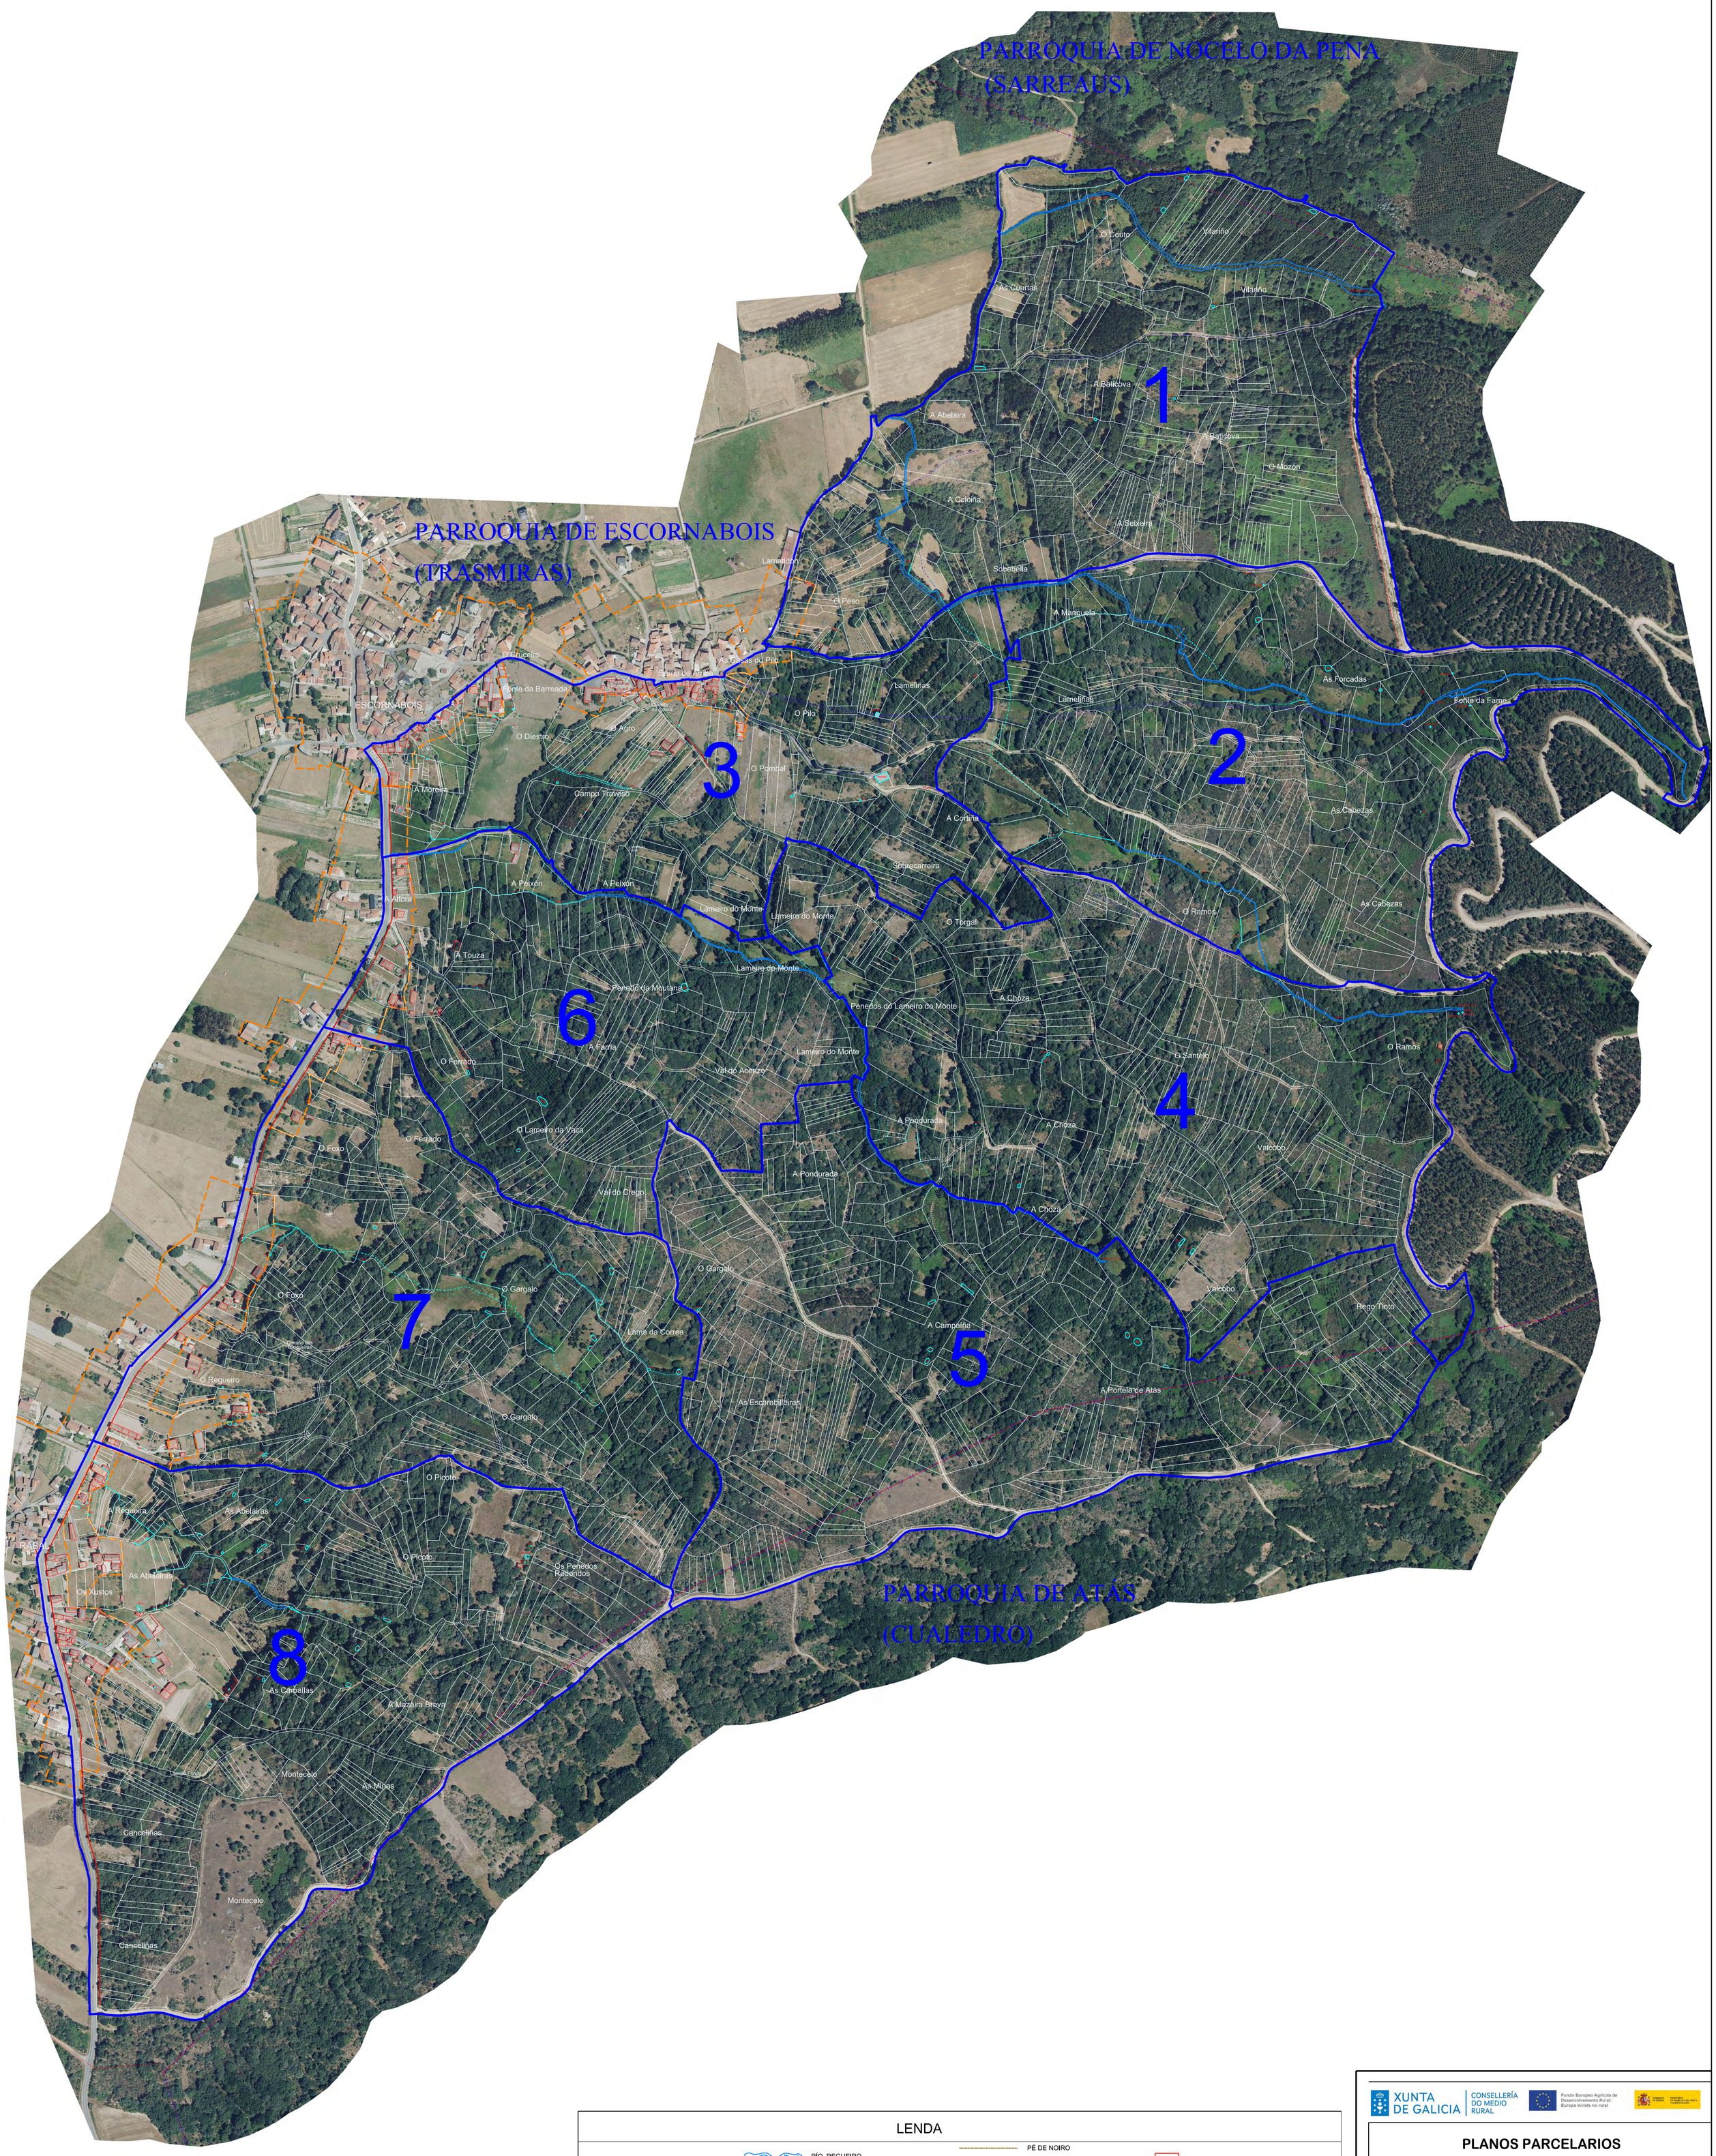

LENDA

ESTRADA PROVINCIAL	RÍO, REGUEIRO	PÉ DE NOIRO	CONSTRUCIÓN
ESTRADA LOCAL	CANLE	CABEZA DE NOIRO	LÍMITE DE SOLO DE NÚCLEO RURAL
CAMIÑO PÚBLICO, PISTA	REGATO OU REGO CONTINUO	LIÑA TELEFÓNICA	LÍMITE DE POLÍGONO
RODEIRA	REGATO OU REGO INTERMITENTE	LIÑA DE MEDIA TENSIÓN	LÍMITE CONCENTRACIÓN PARCELARIA
SERVIDUME	CONDUCIÓN SUBTERRÁNEA DE AUGA	LIÑA DE BAIXA TENSIÓN	EXCLUÍDO
LÍMITE CONCELLO	FRECHA: SENTIDO DAS AUGAS	MURO DE PEDRA	
LÍMITE PARROQUIA	PISCINA - POZA - DEPÓSITO	MURO DE CONTENCIÓN	
ROQUEIRO	POZO - MANANCIAL	MURO MEDIANEIRO	
	INVERNADOIRO	ARAMADO	
		SEBE, PECHE VEXETAL	

XUNTA DE GALICIA | CONSELLERÍA DO MEDIO RURAL

Fondo Europeo Agrícola de Desenvolvimento Rural: Europa invisiblemente rural

PLANOS PARCELARIOS

ZONA: **ESCORNABOIS (Trasmiras)**

Plano Xeral de distribución de Polígonos parcelarios con Ortofotografía	ESCALA	PROVINCIA	DATA	REALIZADO POR:
	1/3.000	OURENSE	XANEIRO 2026	LAGARES OCA

Levantamento topográfico e obtención dos planos parcelarios, preparación das Bases e o Plan de Ordenación de Predios de Especial Vocación Agraria da Zona de Reestruturación Parcelaria de Escornabois (Trasmiras, Ourense)

SISTEMA DE REFERENCIA DE COORDENADAS = ETRS89 UTM FUSO 29

N