


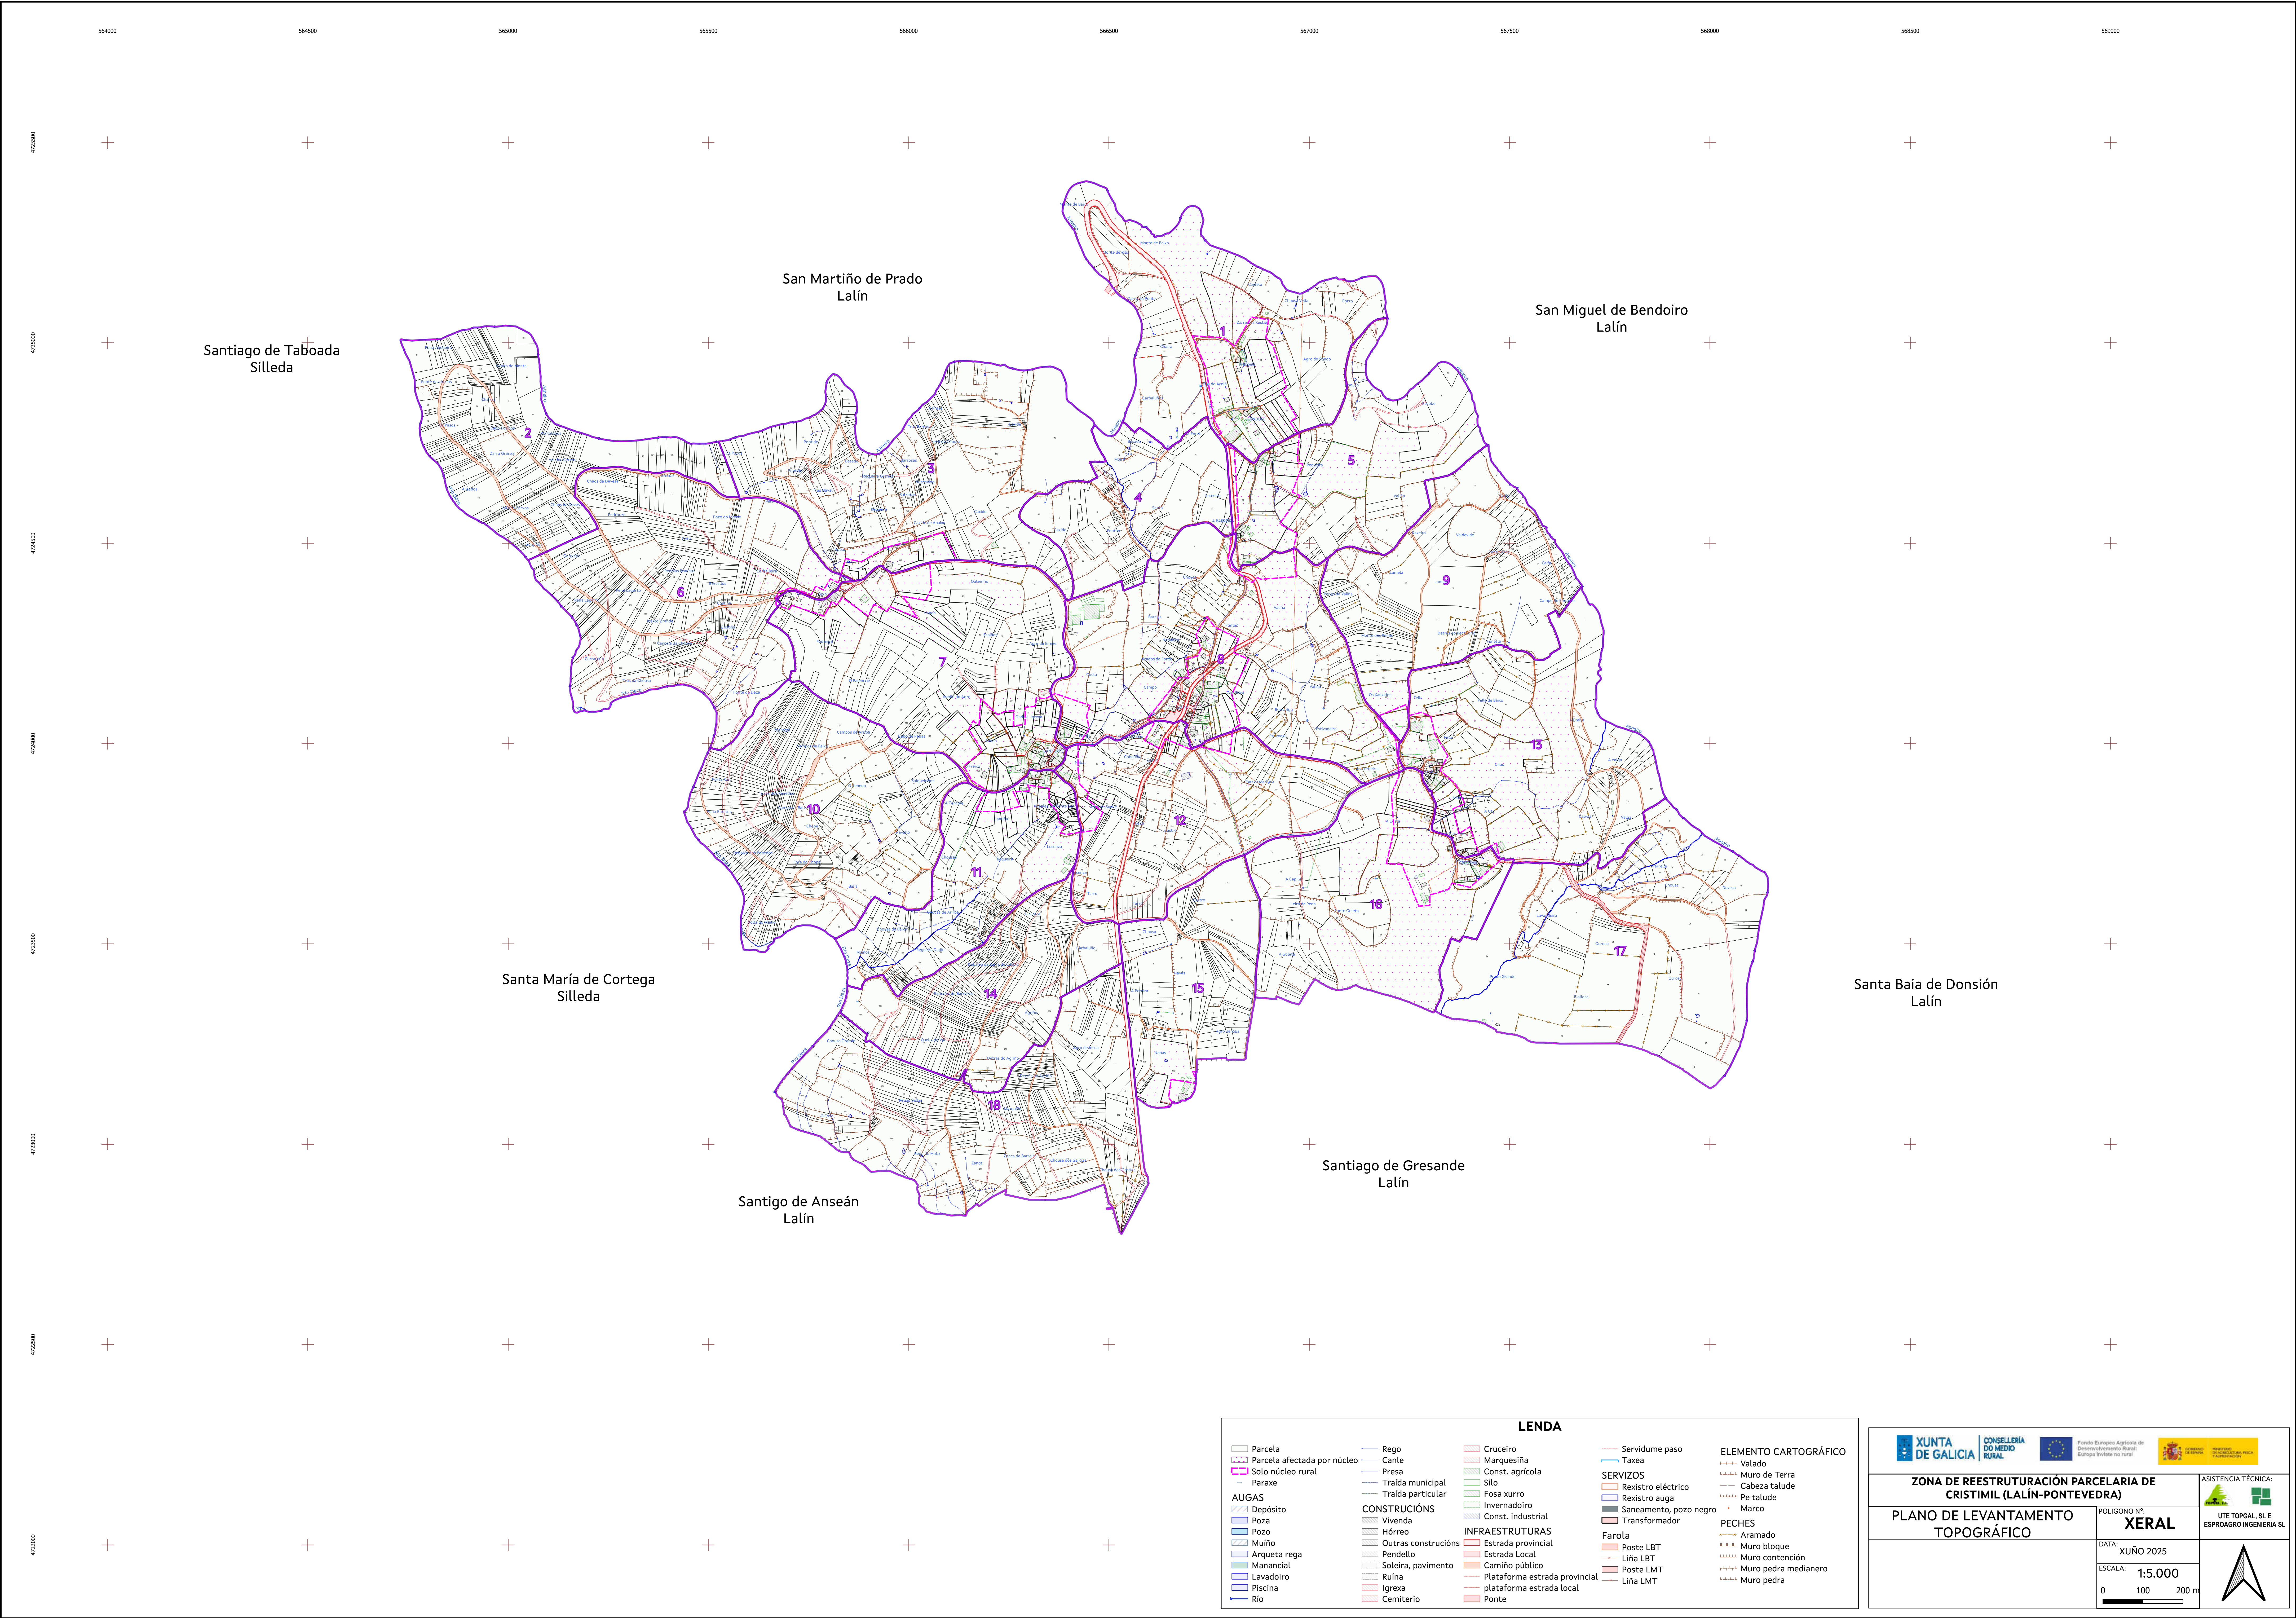

Parcela

Parcela afectada por núcleo

Solo núcleo rural

Paraxe

AUGAS

Depósito

Pozo

Muíño

Arqueta rega

Manancial

Lavadoiro

Piscina

Rio

Rego

Canle

Presa

Traída municipal

Traída particular

CONSTRUCCIÓN

Vivenda

Outras construcións

Pendello

Soleira, pavimento

Ruina

Igrexa

Cemiterio

Cruceiro

Marquesiña

Const. agrícola

Silo

Fosa xurro

Invernadoiro

Const. industrial

INFRAESTRUTURAS

Estrada provincial

Estrada local

Camión público

Plataforma estrada provincial

plataforma estrada local

Ponte

Servidume paso

Taxeia

SERVIZOS

Rexistro eléctrico

Rexistro auga

Saneamento, pozo negro

Transformador

Farola

Poste LBT

Liña LBT

Poste LMT

Liña LMT

ELEMENTO CARTOGRÁFICO

Valado

Muro de Terra

Cabeza talude

Pe talude

Marco

PECHES

Aramado

Muro bloque

Muro contención

Muro pedra medianero

Muro pedra

XUNTA DE GALICIA

CONSELLERÍA DO MEDIO RURAL

Unión Europea

Fondo Europeo Agrario de Desenvolvemento Rural

Europa levante ao rural

GOBERNACIÓN DE GALICIA

SECRETARÍA XERAL DE POLÍTICA RURAL

ZONA DE REESTRUTURACIÓN PARCELARIA DE CRISTIMIL (LALÍN-PONTEVEDRA)

PLANO DE LEVANTAMENTO TOPOGRÁFICO

POLÍGONO Nº:

XERAL

DATA:

XUÑO 2025

ESCALA:

1:5.000

0 100 200 m

ASISTENCIA TÉCNICA:

UTE TOPSAL SL E ESPROAGRO INGENIERIA SL