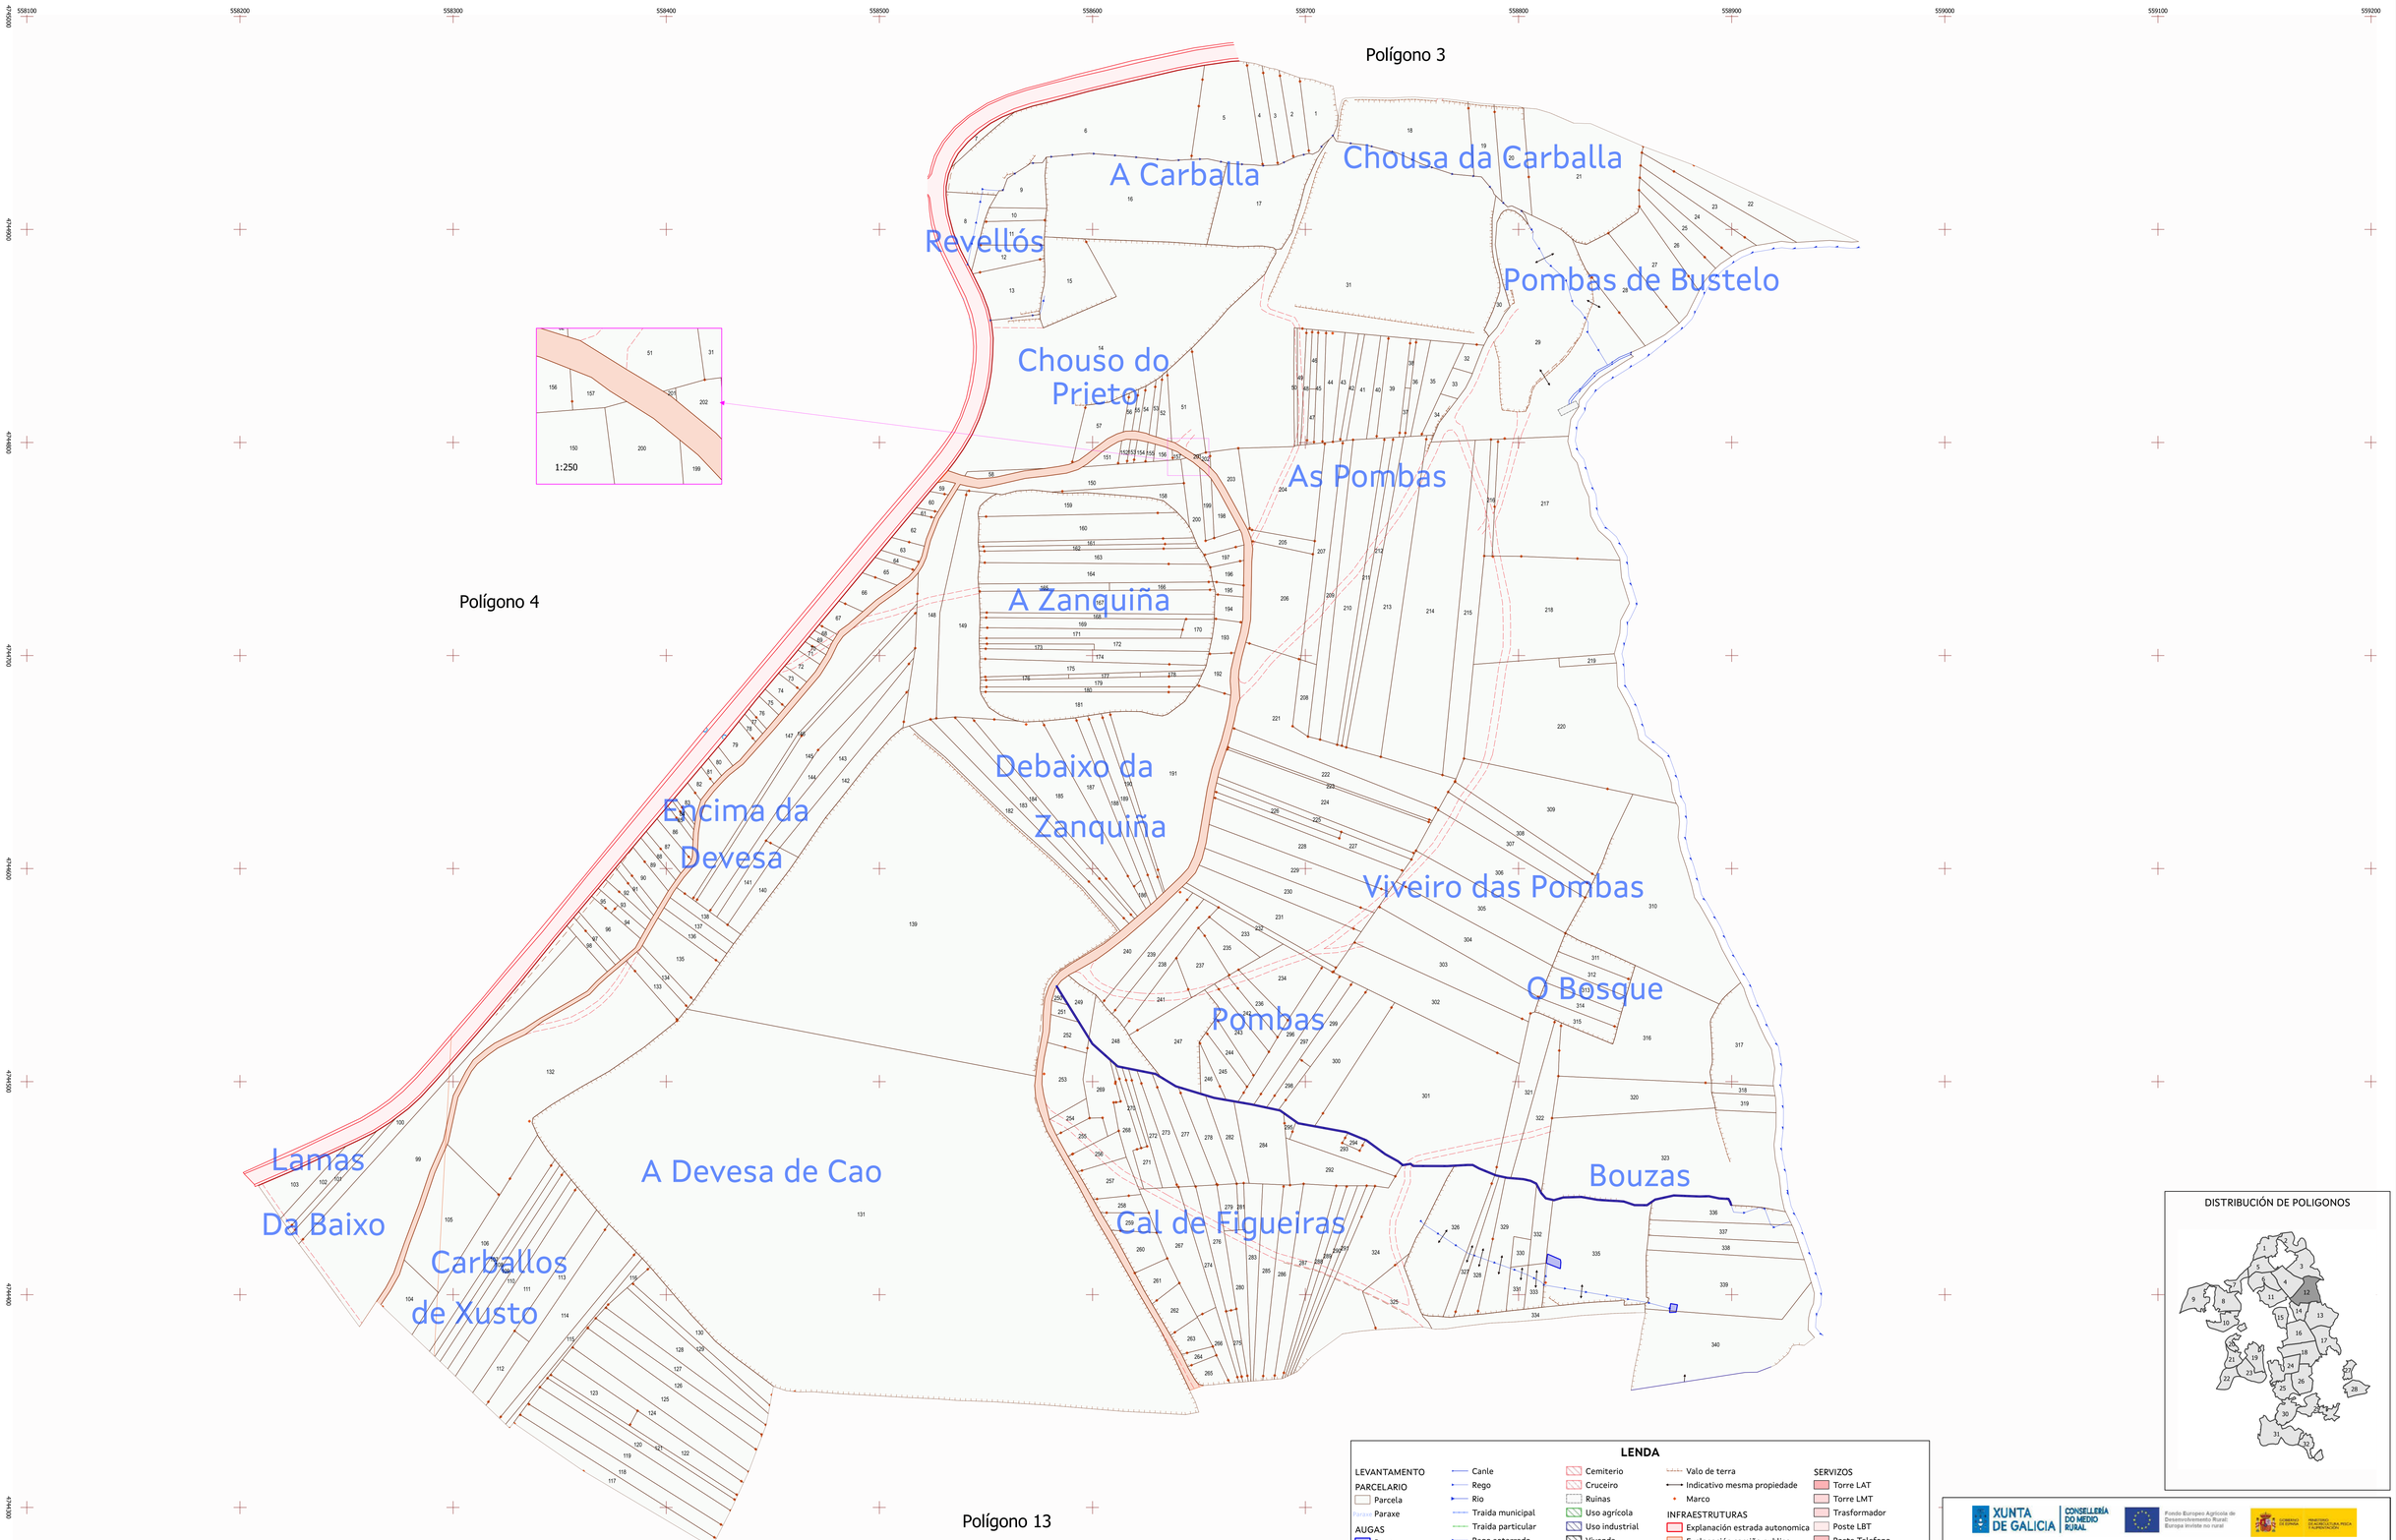

LENDA

LEVANTAMENTO PARCELARIO
- Parcela
- Paraxe

AUGAS
- Poza
- Deposito
- Fonte
- Muiño
- Pozo
- Rego
- Rego sen ocupación
- Rio
- Zona encharcable
- Manancial
- Canle
- Rego
- Rio
- Traida municipal
- Traida particular
- Rego soterrado

PECHES
- Aramado
- Muro bloque
- Muro bloque medianero
- Muro contencion
- Muro pedra
- Muro pedra medianero
- Sebe

CONSTRUCIONS
- Pendello
- Cemiterio
- Cruceiro
- Ruinas
- Uso agrícola
- Uso industrial
- Vivenda
- Horreo
- Igrexa
- Invernadoiro
- Marquesiña
- Silo
- Soleira pavimento
- Outras construcións

ELEM_CARTO
- Cabeza talude
- Pe de talude
- Valo de terra
- Indicativo mesma propiedade
- Marco

INFRAESTRUTURAS
- Explanación estrada autonomica
- Explanación camiño publico
- Explanación estrada local
- Explanación estrada nacional
- Ponte
- Plataforma camiño publico
- Plataforma estrada autonomica
- Plataforma estrada local
- Plataforma estrada nacional
- taxea
- Servidume de paso

SERVIZOS
- Torre LAT
- Torre LMT
- Trasformador
- Poste LBT
- Poste Telefono
- Abastecemento arqueta
- Pluviais Sumidoiro
- Rexistro auga
- Rexistro electrico
- LBT
- LMT
- LAT
- TELF Telefono

DISTRIBUCIÓN DE POLIGONOS

XUNTA DE GALICIA — CONSELLERÍA DO MEDIO RURAL

Fondo Europeo Agrícola de Desenvolvemento Rural: Europa invisten no rural

GOBIERNO DE ESPAÑA — MINISTERIO D'AGRICULTURA, PESCA E ALIMENTACIÓN

ZONA DE REESTRUTURACIÓN PARCELARIA DE MONTES DE FAO E NOVEFONTES (TOURO_A CORUÑA)

PLANO DE LEVANTAMENTO TOPOGRÁFICO

ASISTENCIA TÉCNICA: Enseros — UTE TOPGAL_ENSEROS

POLÍGONO Nº: **12**

DATA: FEBREIRO 2026

ESCALA: 1:1.000 (0 — 20 — 40 m)

OBSERVACIÓNS: Parcelas da 1 a 340