Polígono 12

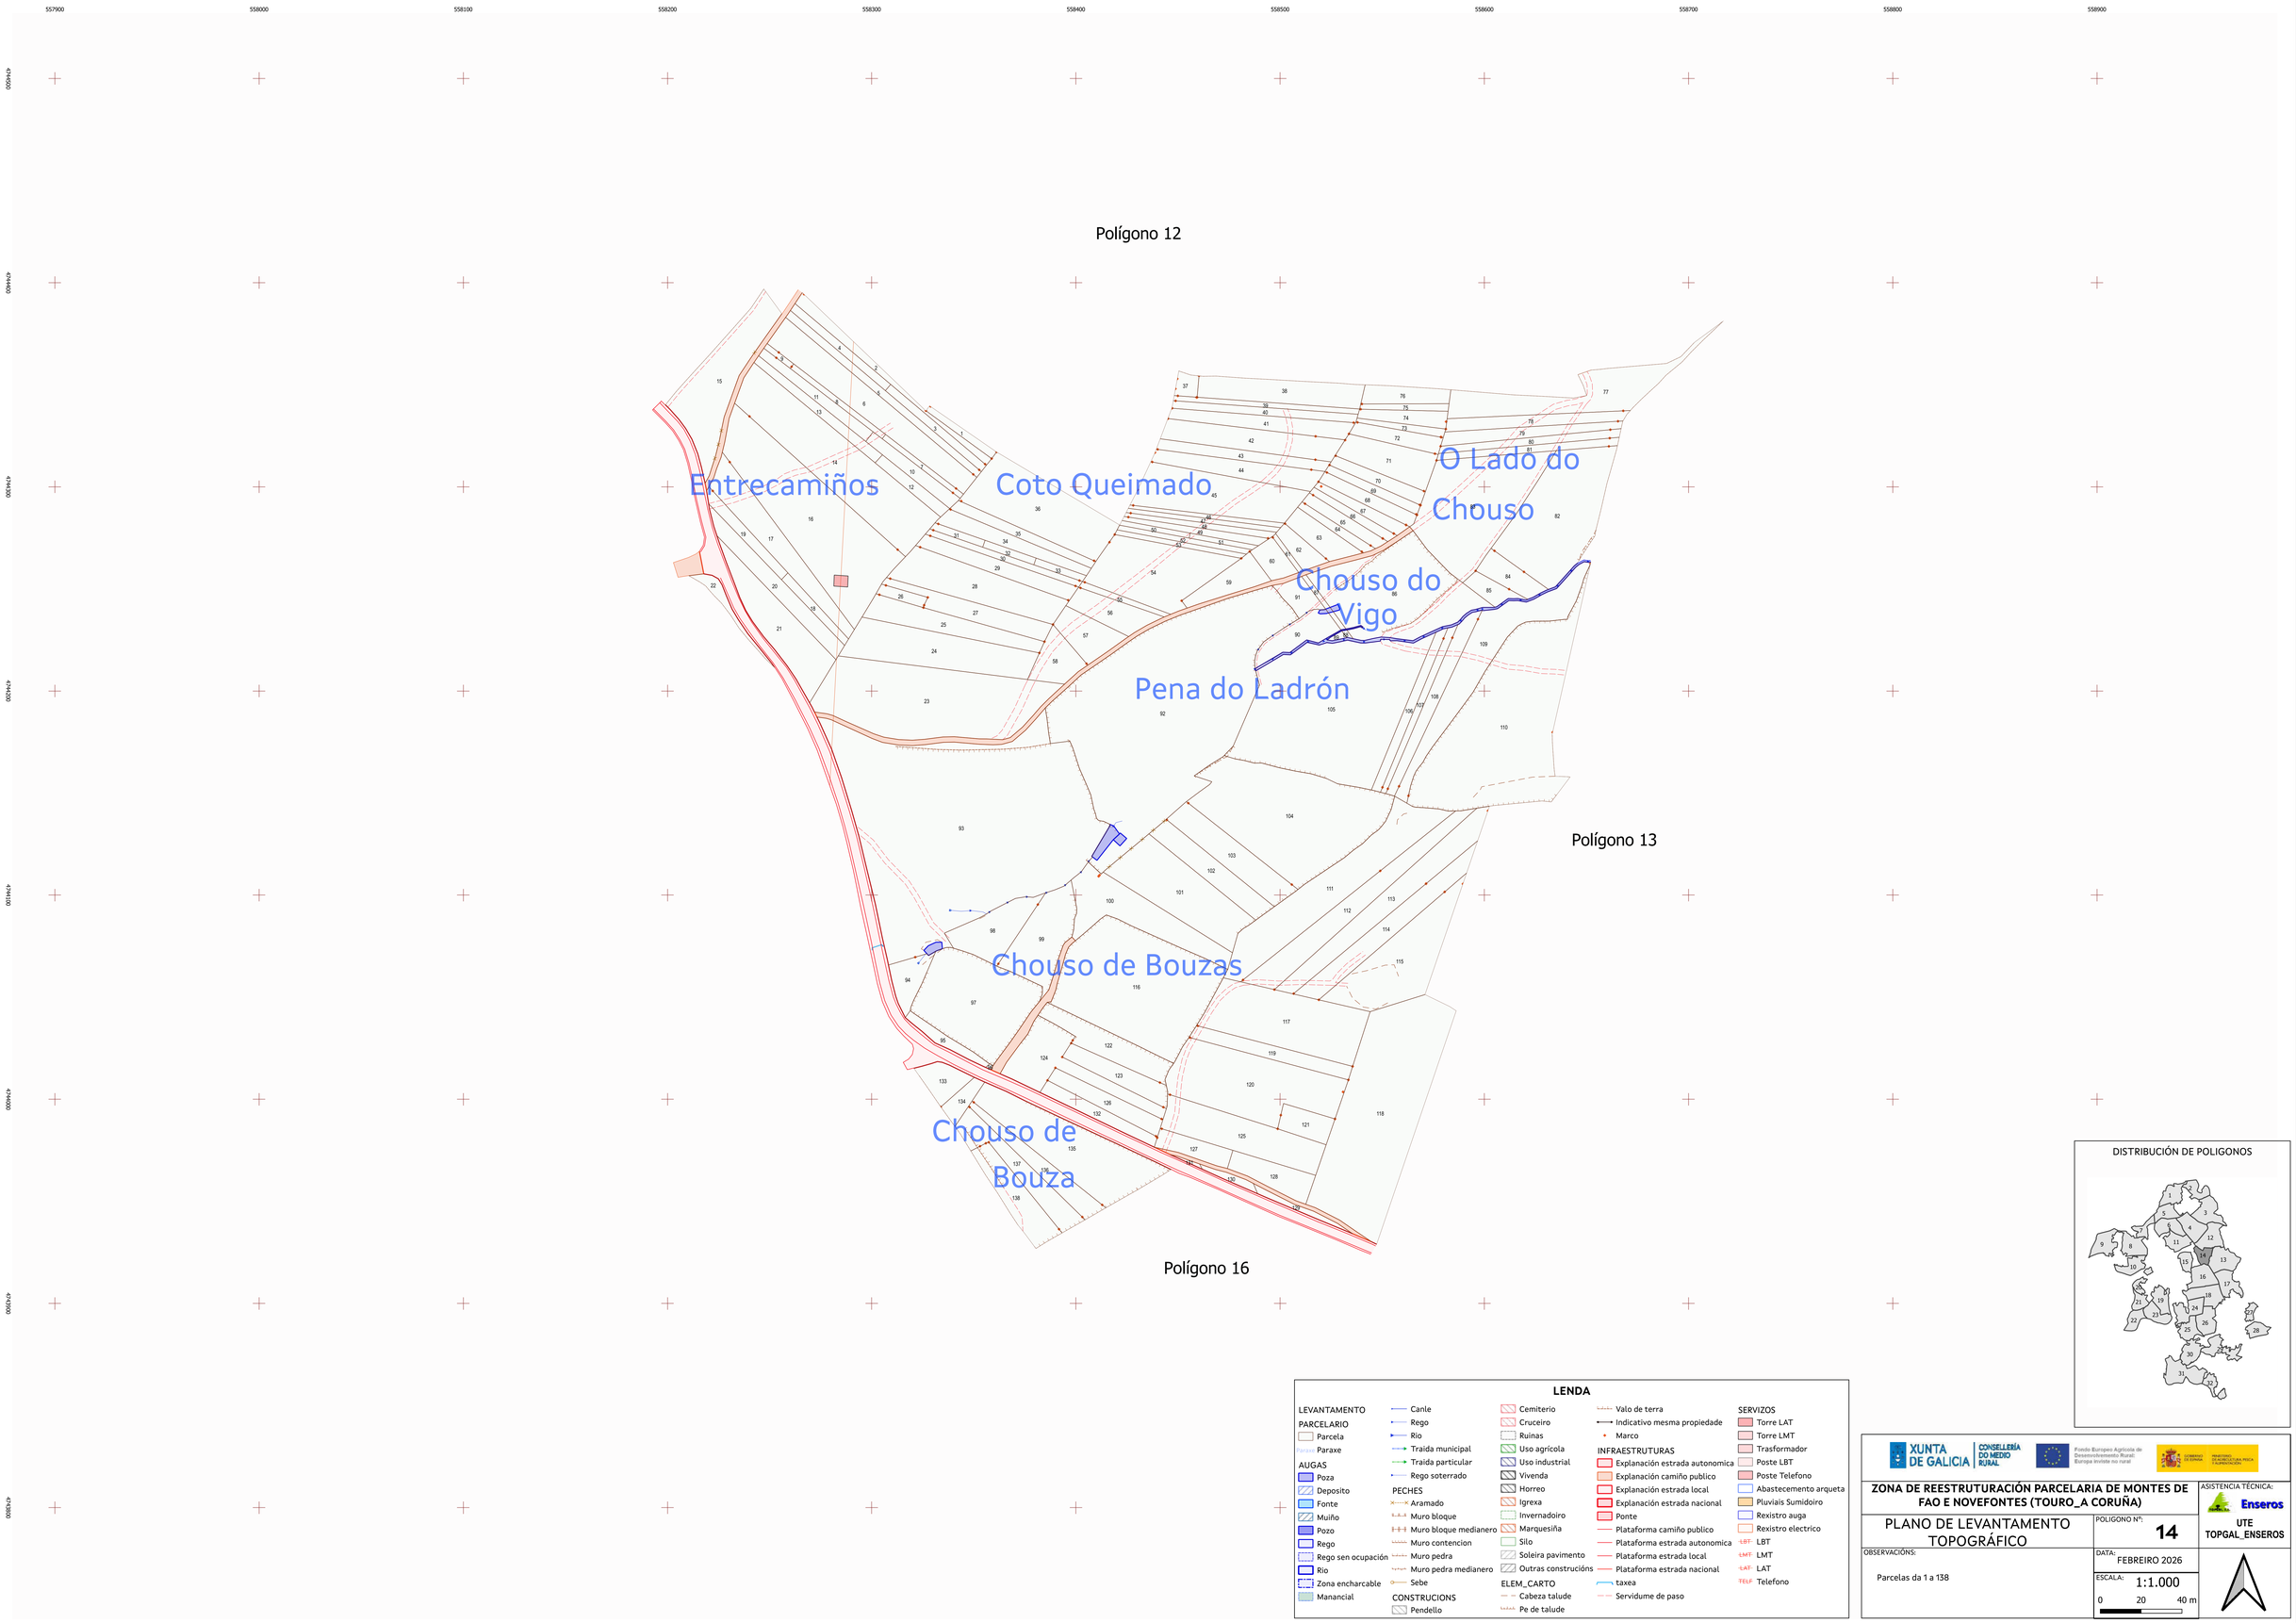
Entrecaminos
Coto Queimado
O Lado do Chouso
Chouso do Vigo
Pena do Ladrón
Polígono 13
Chouso de Bouzas
Chouso de Bouza
Polígono 16
DISTRIBUCIÓN DE POLIGONOS
LENDA
LEVANTAMENTO PARCELARIO
Parcela
Paraxe
AUGAS
Poza
Deposito
Fonte
Muiño
Pozo
Rego
Rego sen ocupación
Río
Zona encharcable
Manancial
Canle
Rego
Rio
Traida municipal
Traida particular
Rego soterrado
PECHES
Aramado
Muro bloque
Muro bloque medianero
Muro contencion
Muro pedra
Muro pedra medianero
Sebe
CONSTRUCIONS
Pendello
Cemiterio
Cruceiro
Ruinas
Uso agrícola
Uso industrial
Vivenda
Horreo
Igrexa
Invernadoiro
Marquesiña
Silo
Soleira pavimento
Outras construcións
ELEM_CARTO
Cabeza talude
Pe de talude
Valo de terra
Indicativo mesma propiedade
Marco
INFRAESTRUTURAS
Explanación estrada autonomica
Explanación camiño publico
Explanación estrada local
Explanación estrada nacional
Ponte
Plataforma camiño publico
Plataforma estrada autonomica
Plataforma estrada local
Plataforma estrada nacional
taxea
Servidume de paso
SERVIZOS
Torre LAT
Torre LMT
Trasformador
Poste LBT
Poste Telefono
Abastecemento arqueta
Pluviais Sumidoiro
Rexistro auga
Rexistro electrico
LBT
LMT
LAT
Telefono
XUNTA DE GALICIA
CONSELLERÍA DO MEDIO RURAL
Fondo Europeo Agrícola de Desenvolvemento Rural: Europa inviste no rural
GOBIERNO DE ESPAÑA
MINISTERIO DE AGRICULTURA, PESCA Y ALIMENTACIÓN
ZONA DE REESTRUTURACIÓN PARCELARIA DE MONTES DE FAO E NOVEFONTES (TOURO_A CORUÑA)
PLANO DE LEVANTAMENTO TOPOGRÁFICO
POLIGONO Nº: 14
OBSERVACIÓNS:
Parcelas da 1 a 138
DATA: FEBREIRO 2026
ESCALA: 1:1.000
0 20 40 m
ASISTENCIA TÉCNICA:
Enseros
UTE TOPGAL_ENSEROS