
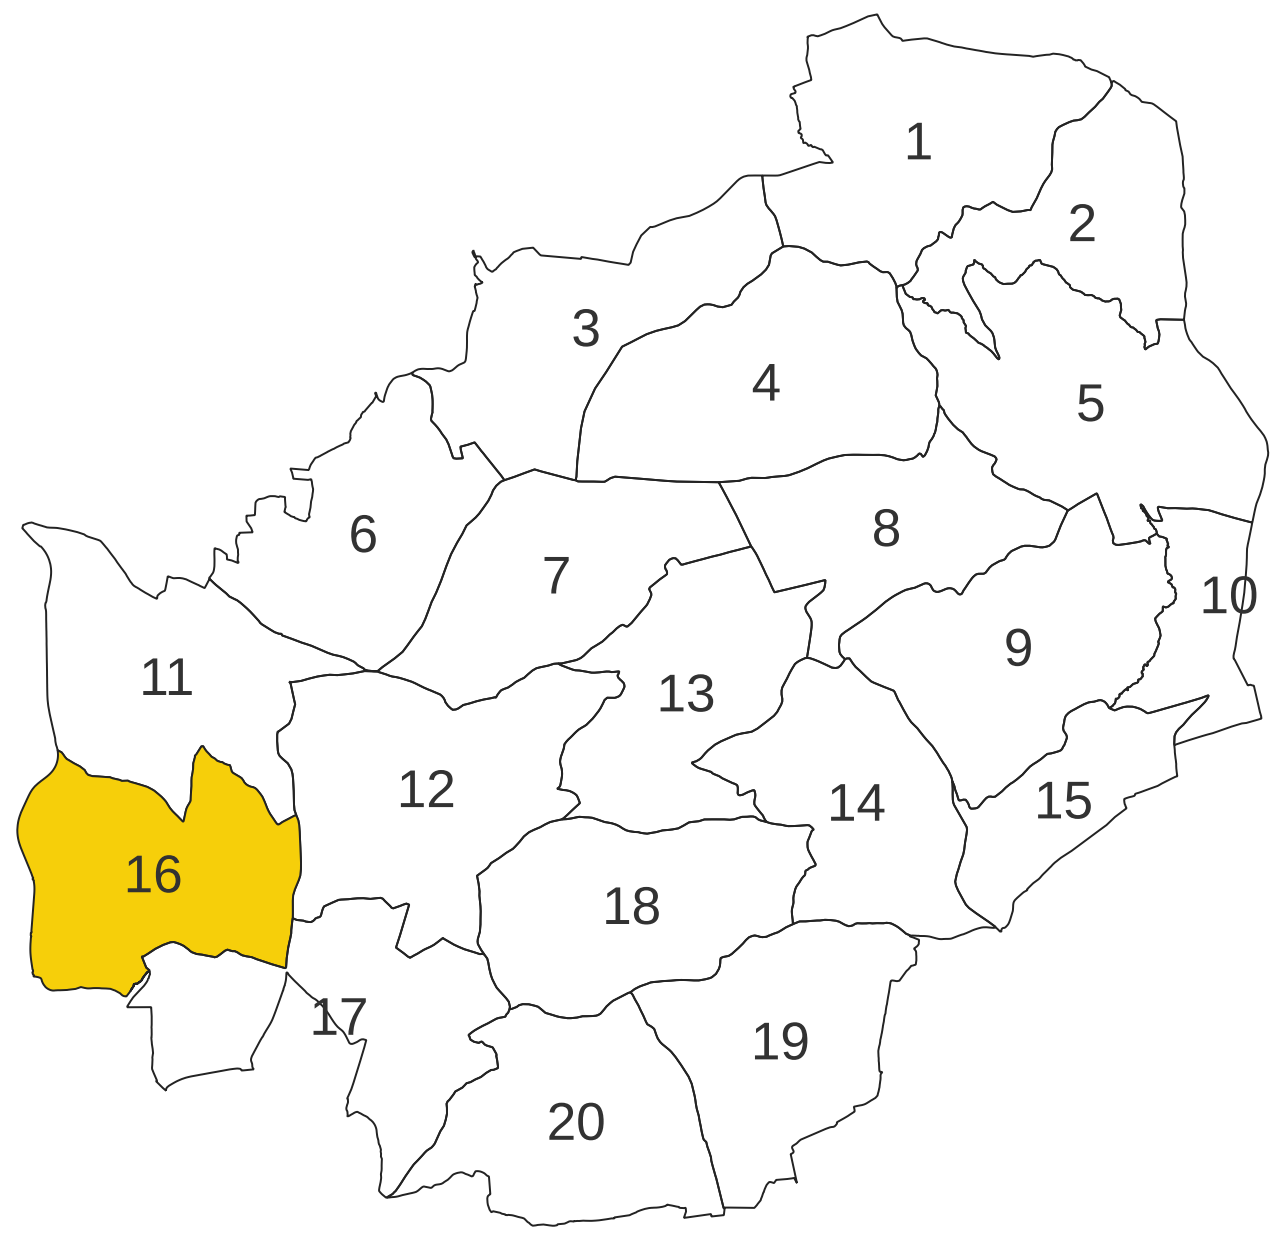


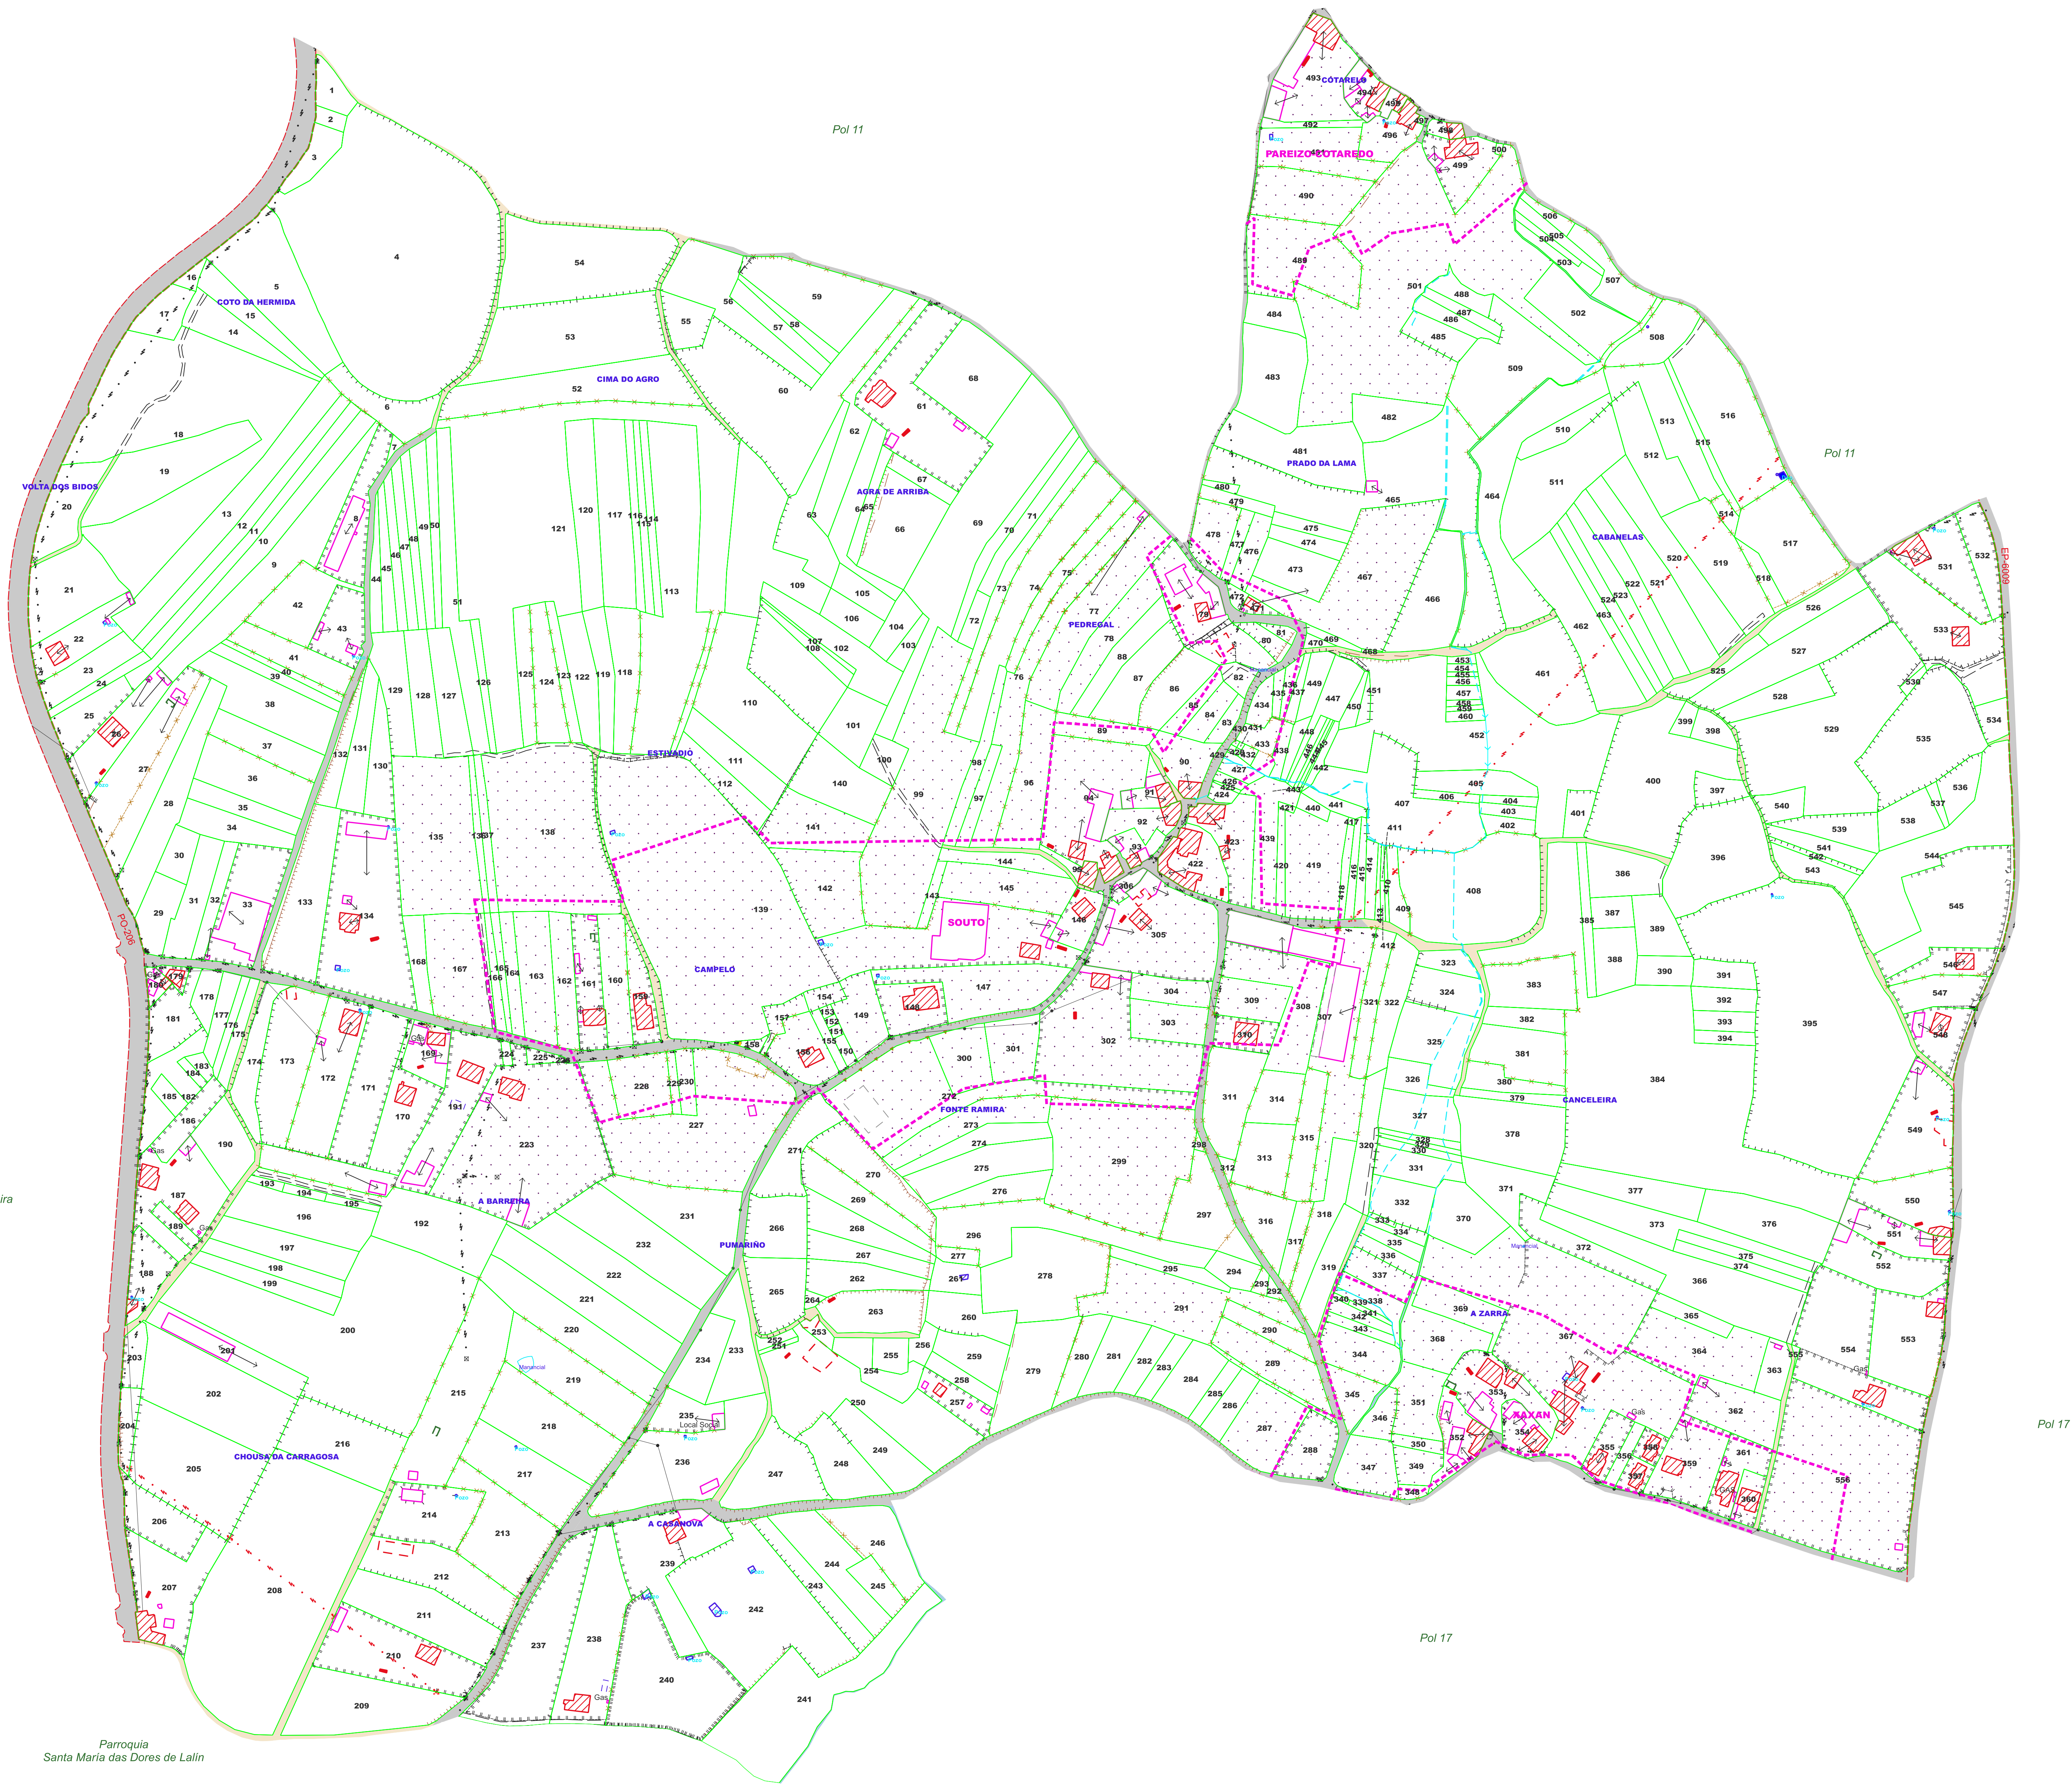

- |                                            |                               |                               |
|--------------------------------------------|-------------------------------|-------------------------------|
| 000                                        | Parcelas                      | Regos intermitentes           |
| 000                                        | Parcelas afectadas por núcleo | Traída de auga                |
| Vivenda                                    |                               | Manancial                     |
| Const. outras                              |                               | Solo núcleo rural             |
| Const. Singular                            |                               | Aramado                       |
| Cruceiro                                   |                               | Muro bloque                   |
| Hórreo                                     |                               | Muro pedra                    |
| Ruínas                                     |                               | Muro pedra medianeiro         |
| Marquesina                                 |                               | Selo                          |
| Invernadoiro                               |                               | Poste telefónico              |
| Silo                                       |                               | Poste eléctrico media tensión |
| Murlo                                      |                               | Poste eléctrico baixa tensión |
| Depósito                                   |                               | Tendido telefónico            |
| Pozo                                       |                               | Tendido media tensión         |
| Piscina                                    |                               | Tendido baixa tensión         |
| Estrada nacional, autonómica ou provincial |                               | Pé de talude                  |
| Camión / pista asfaltada                   |                               | Cabeza de talude              |
| Camión / pista de terra                    |                               | Agrupación                    |
| Servidumes de paso                         |                               | Paraxe                        |
| Ríos e regos                               |                               | Paraxes                       |