
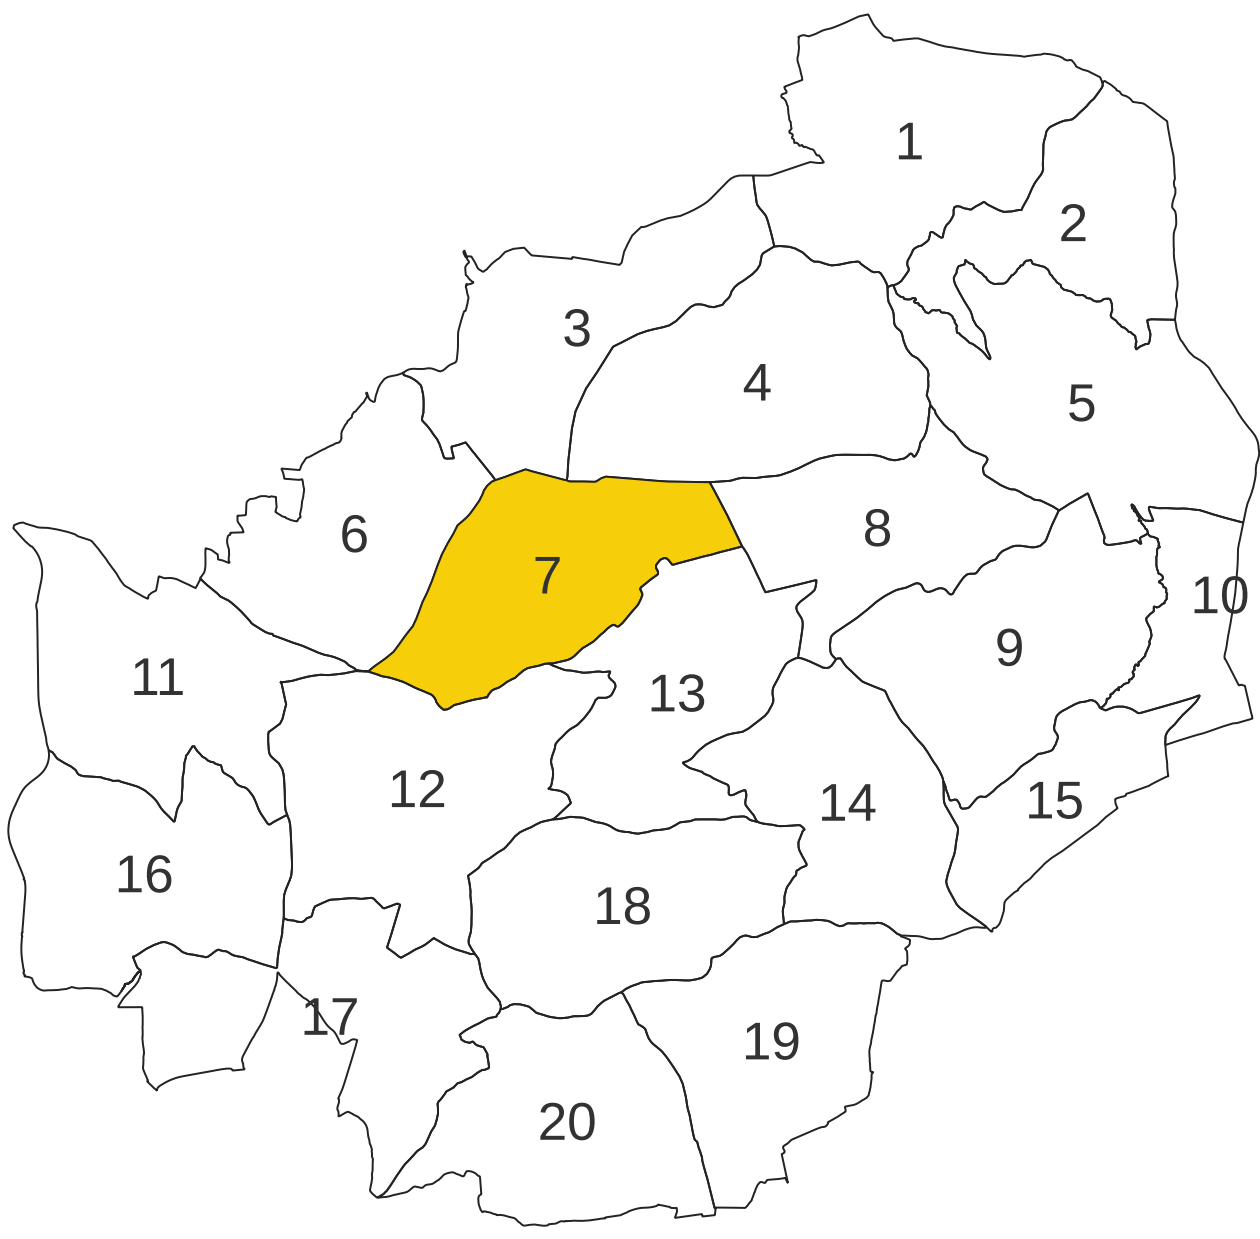


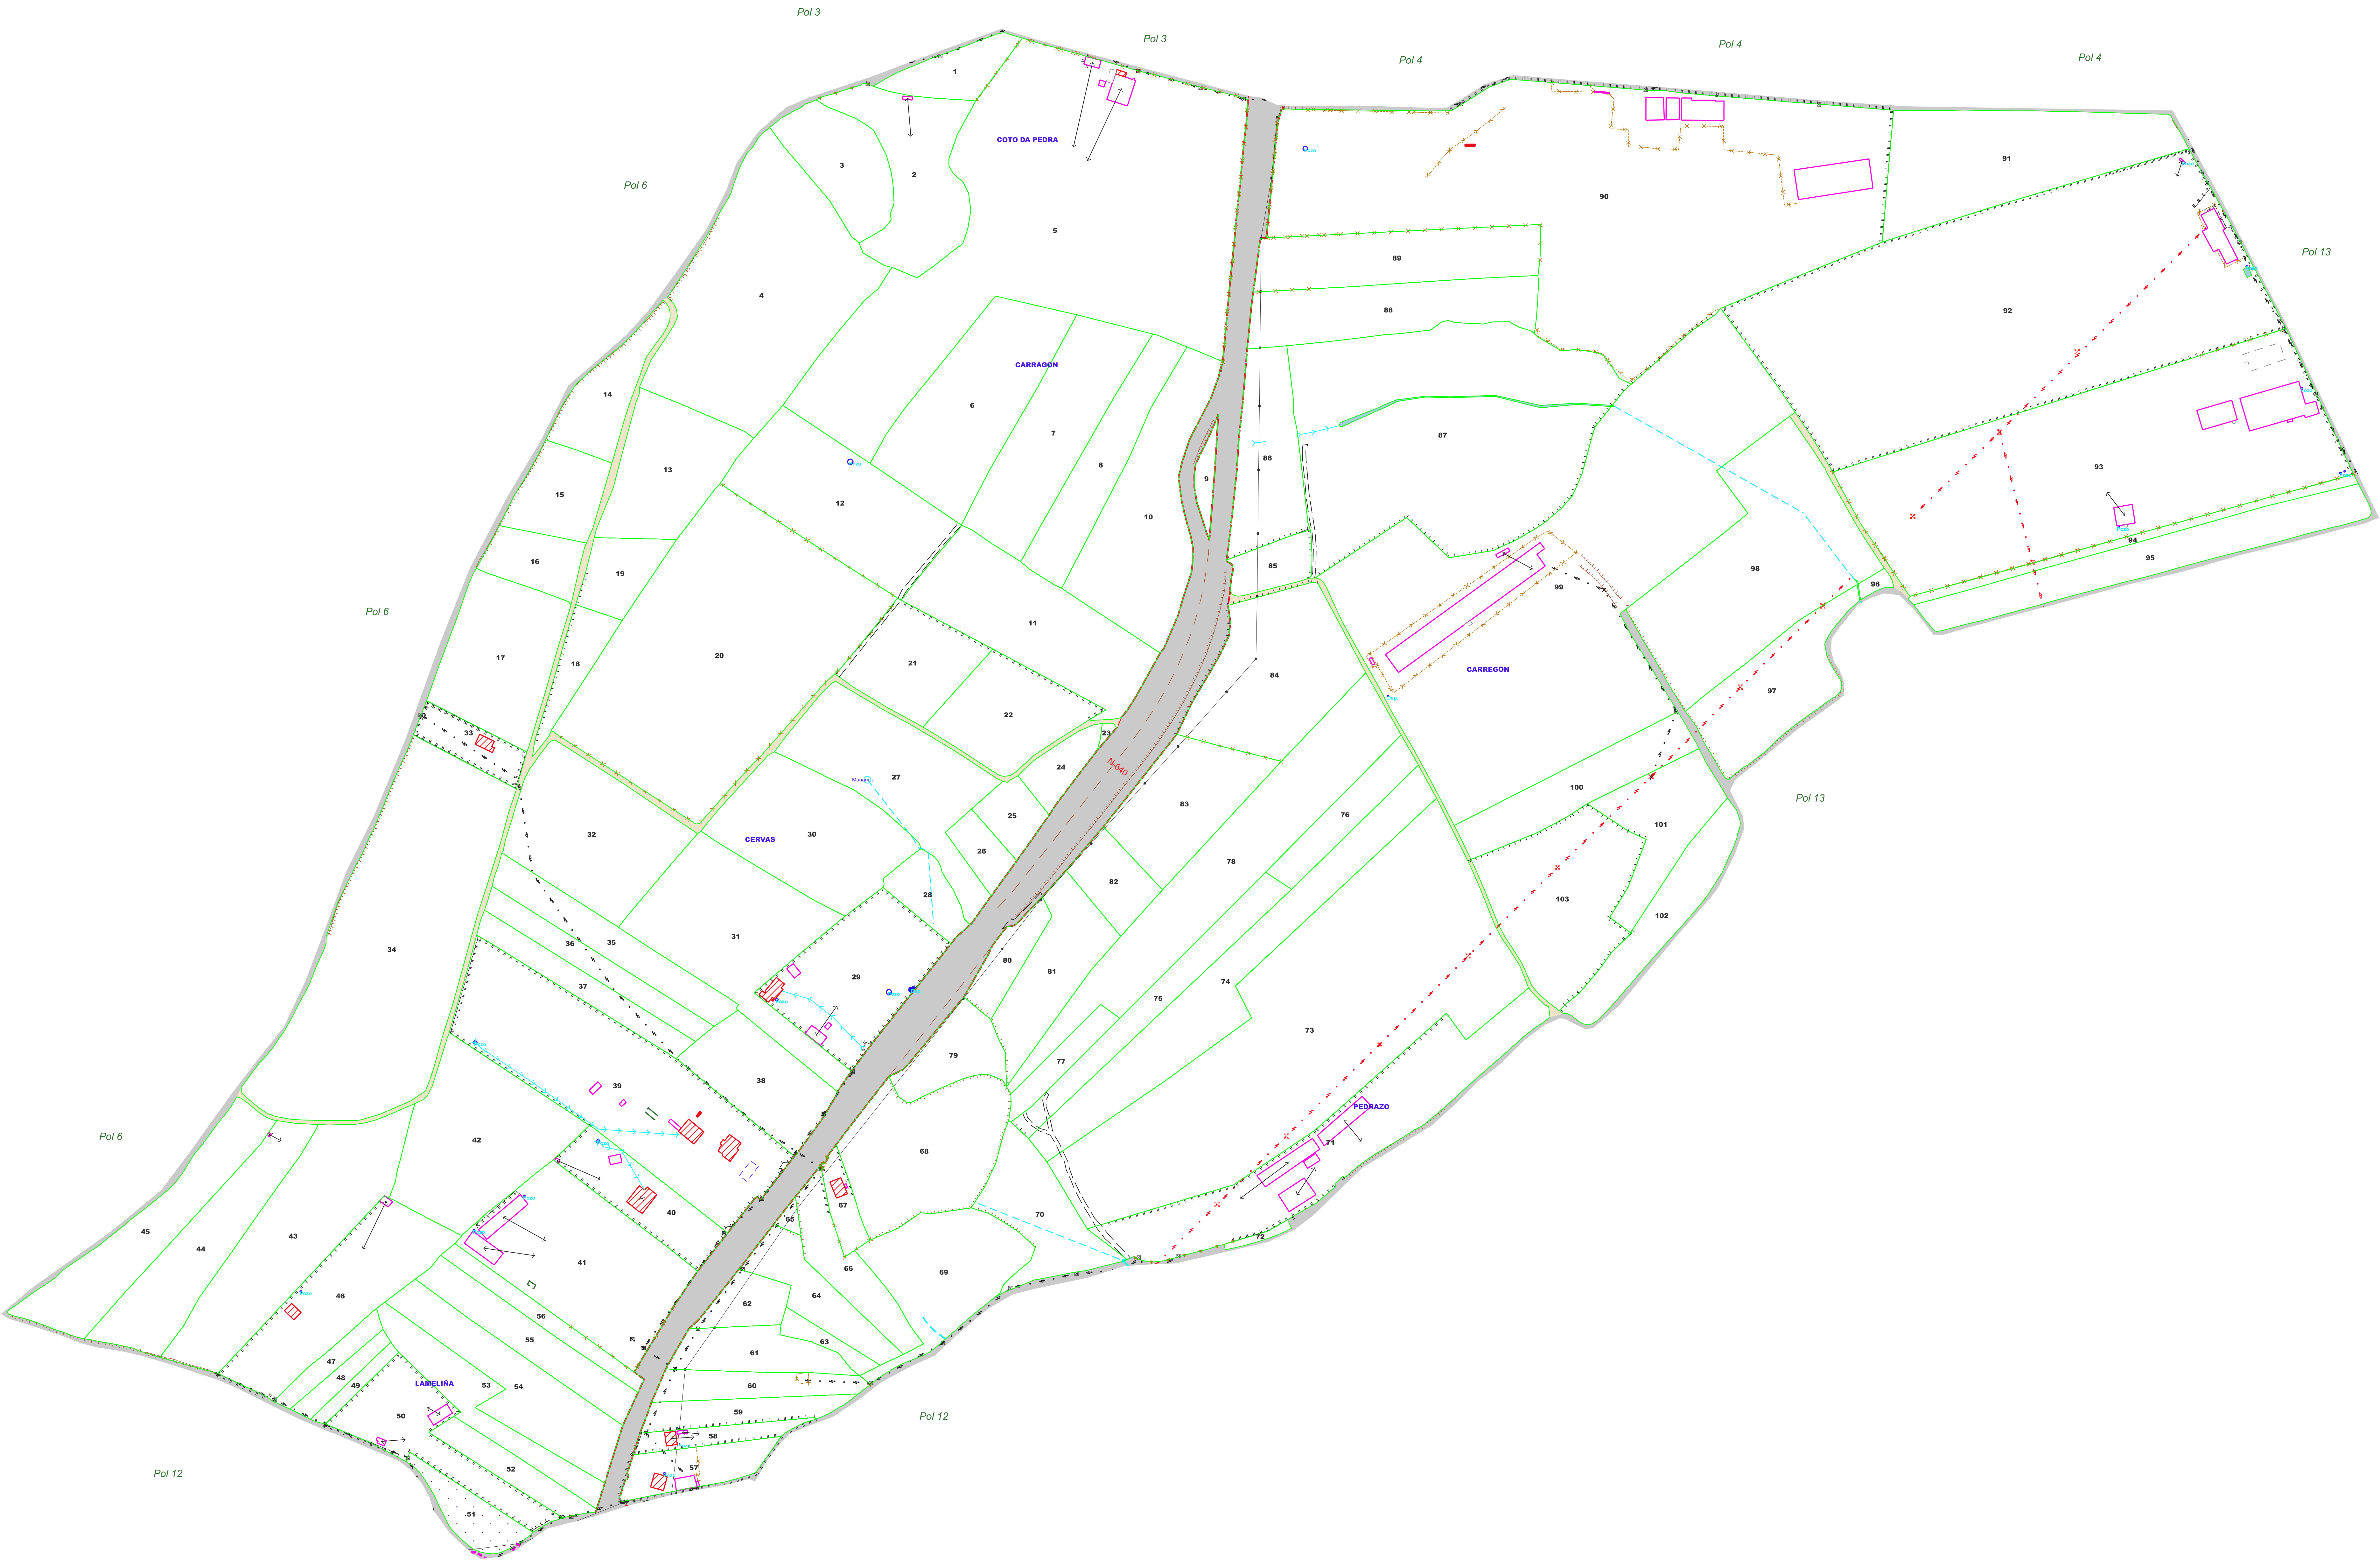

- | | | |
|--|-------------------------------|-------------------------------|
| 000 | Parcelas | Regos intermitentes |
| 000 | Parcelas afectadas por núcleo | Traída de auga |
| Vivenda | | Manancial |
| Const. outras | | Solo núcleo rural |
| Const. Singular | | Aramado |
| Cruceiro | | Muro bloque |
| Hórreo | | Muro pedra |
| Ruínas | | Muro pedra medianeiro |
| Marquesina | | Selo |
| Invernadoiro | | Poste telefónico |
| Silo | | Poste eléctrico media tensión |
| Murro | | Poste eléctrico baixa tensión |
| Depósito | | Tendido telefónico |
| Pozo | | Tendido media tensión |
| Piscina | | Tendido baixa tensión |
| Estrada nacional, autonómica ou provincial | | Pé de talude |
| Camiño / pista asfaltada | | Cabeza de talude |
| Camiño / pista de terra | | Agrupación |
| Servidumes de paso | | Paraxe |
| Ríos e regos | | |