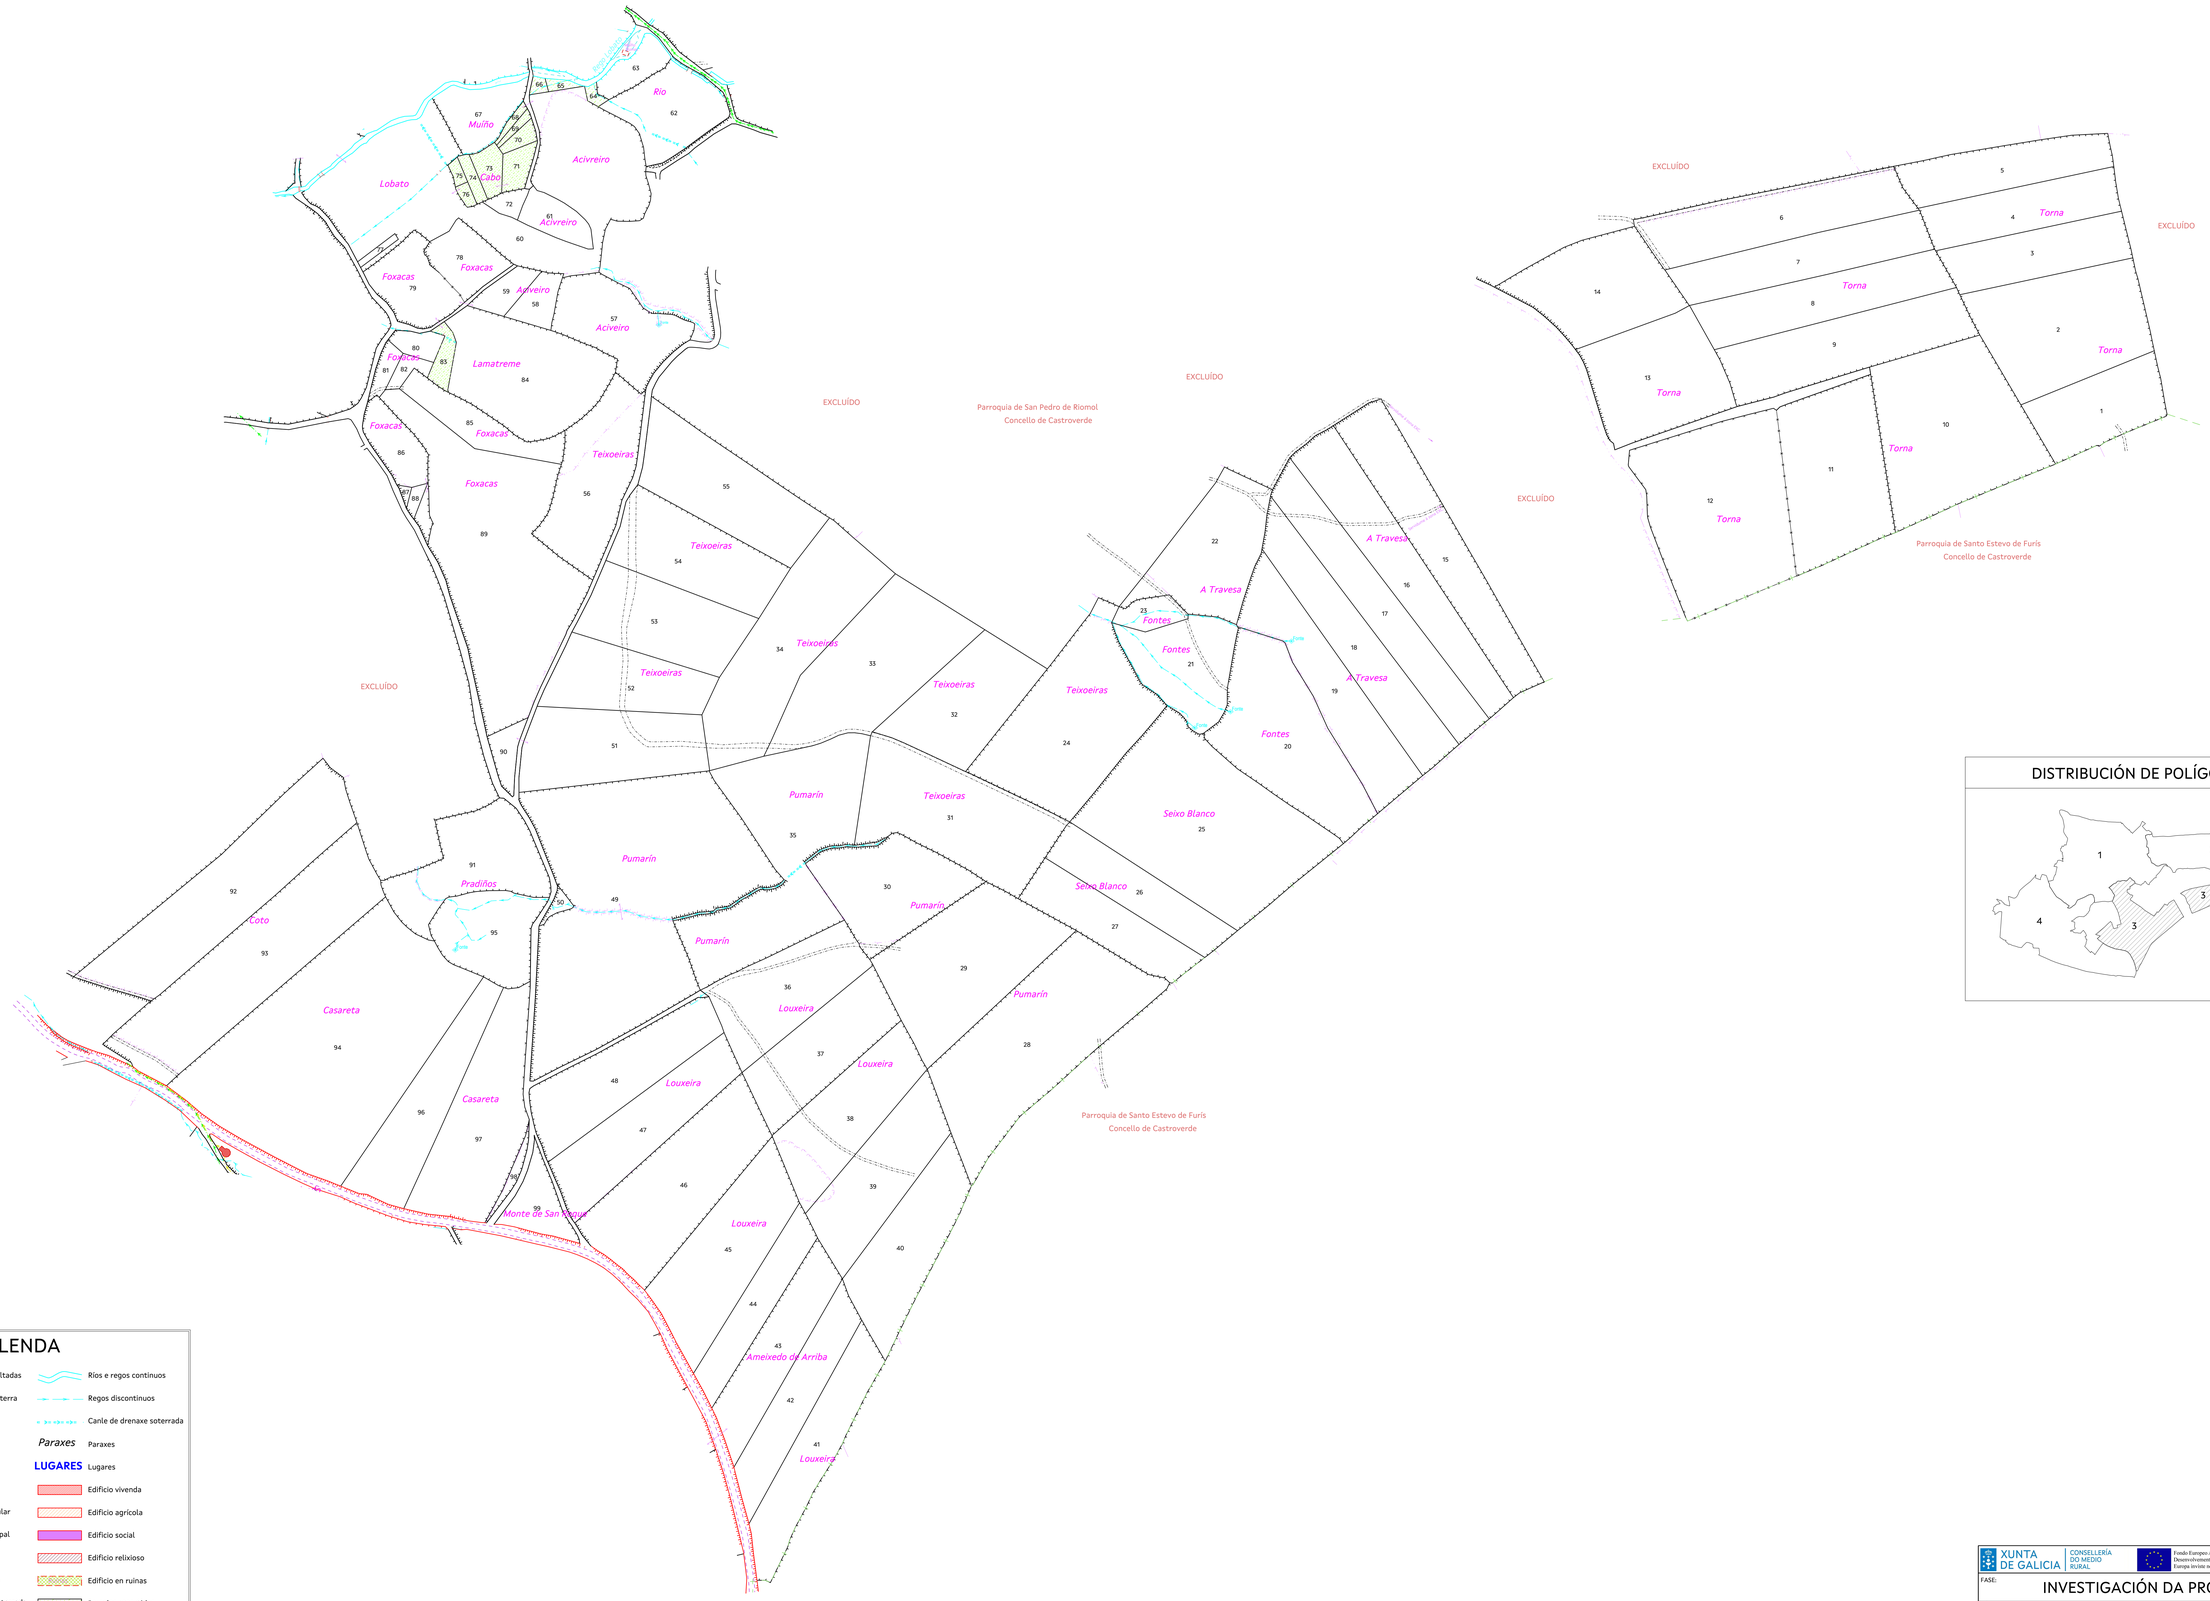

DISTRIBUCIÓN DE POLÍGONOS

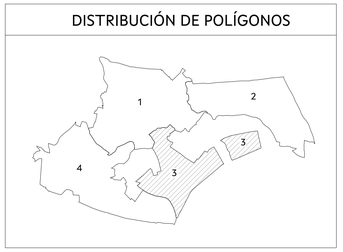

LENDA

- Estradas e pistas asfaltadas
- Camiños ou pistas de terra
- Servidumes de paso
- Muro ou tapia
- Aramado
- Noiro
- Traída de auga particular
- Traída de auga municipal
- Fonte
- Liña de media tensión
- Condución eléctrica soterrada
- Límite de Concello
- Límite de Parroquia
- Ríos e regos continuos
- Regos discontinuos
- Canle de drenaxe soterrada
- *Paraxes* Paraxes
- **LUGARES** Lugares
- Edificio vivenda
- Edificio agrícola
- Edificio social
- Edificio relixioso
- Edificio en ruinas
- Parcelas repartidas por superficie

XUNTA DE GALICIA | CONSELLERÍA DO MEDIO RURAL | Fondo Europeo Agrícola de Desenvolvemento Rural: Europa invista no Rural | MINISTERIO DE AGRICULTURA, PESCA Y ALIMENTACIÓN | MINISTERIO PARA LA TRANSICIÓN ECOLÓGICA Y EL RETO DEMOGRÁFICO

FASE: INVESTIGACIÓN DA PROPIEDADE				
TÉRMO OU ZONA: SAN PEDRO DE RIOMOL			CONCELLO: CASTROVERDE	
PROVINCIA: LUGO	ESCALA: 1/2.000	DATA: MAIO 2024	ASISTENCIA TÉCNICA: SIAL INGENIERIA, S.L.	POLÍGONO: 3

OBSERVACIÓNS:

Da parcela 1 a 99.