XUNTA DE GALICIA | CONSELLERÍA DO MEDIO RURAL | Fondo Europeo Agrícola de Desenvolvemento Rural: Europa invisten no Rural | MINISTERIO DE AGRICULTURA, PESCA Y ALIMENTACIÓN | MINISTERIO PARA LA TRANSICIÓN ECOLÓGICA Y EL RETO DEMOGRÁFICO

FASE: INVESTIGACIÓN DA PROPIEDADE

TÉRMO OU ZONA: SAN PEDRO DE RIOMOL

CONCELLO: CASTROVERDE

PROVINCIA:	ESCALA:	DATA:	ASISTENCIA TÉCNICA:	POLÍGONO:
LUGO	1/2.000	MAIO 2024	SIAL INGENIERIA, S.L.	4

OBSERVACIÓNS:

Da parcela 1 a 307.

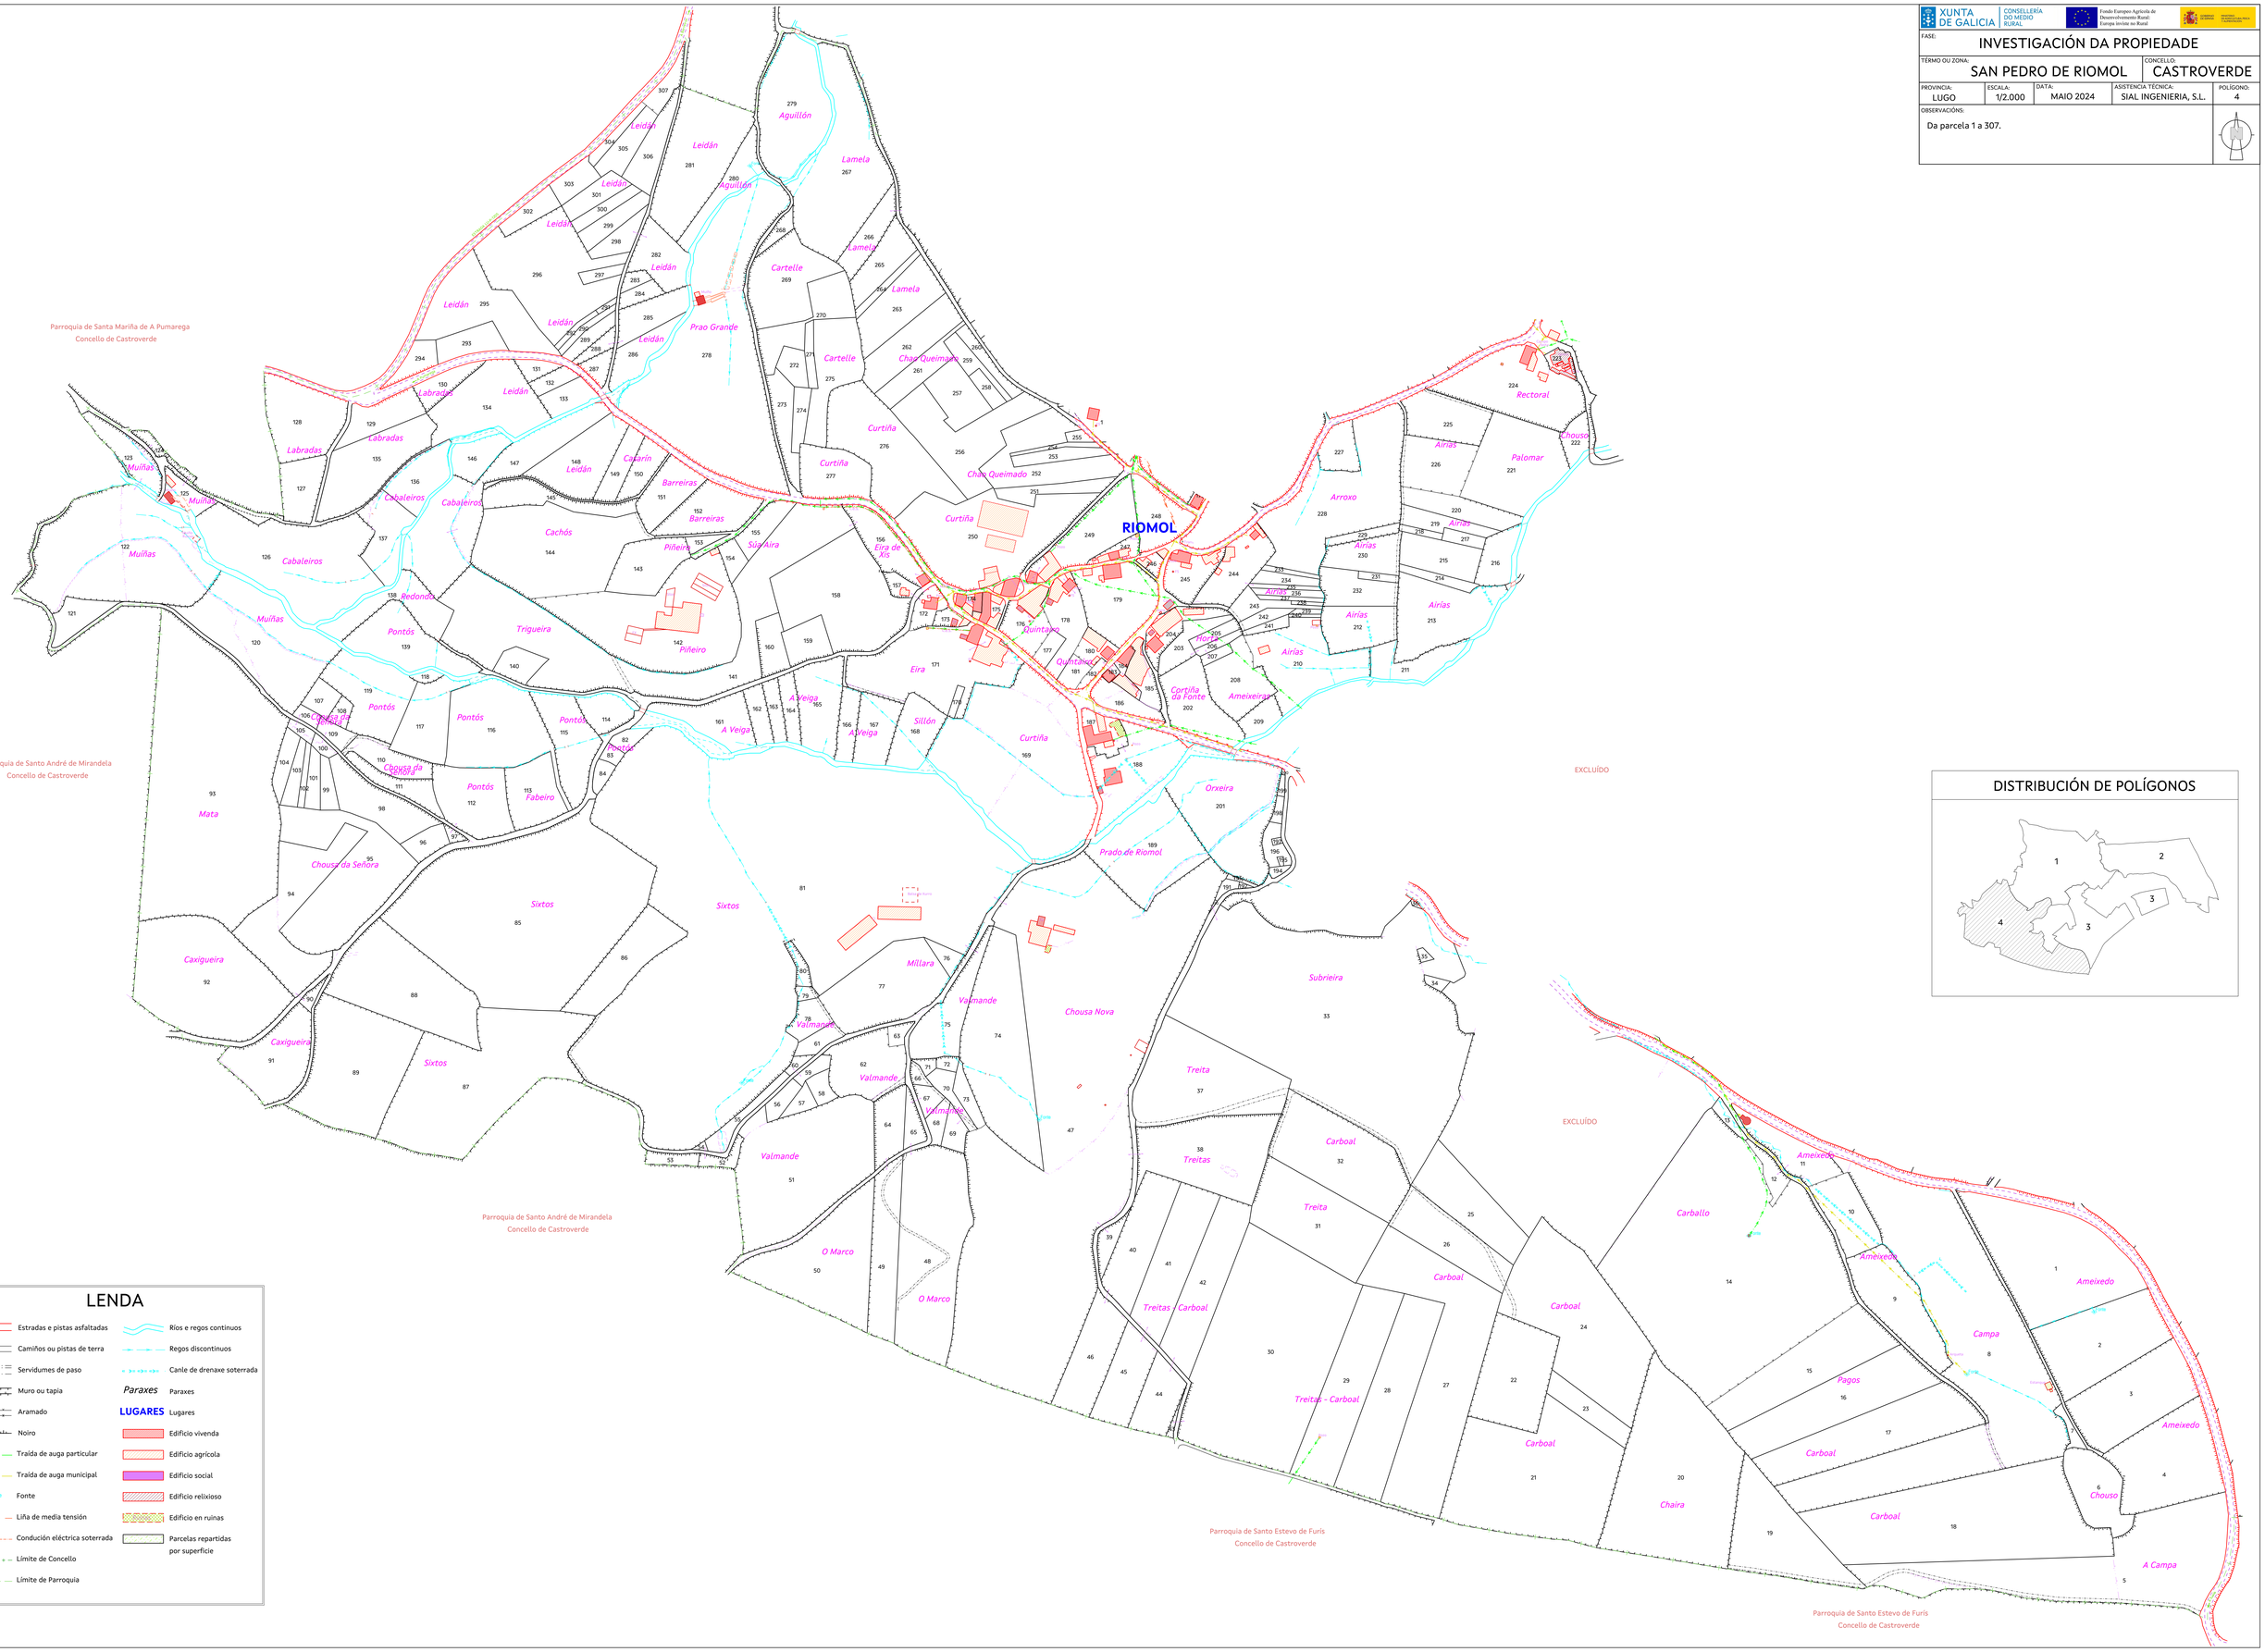

DISTRIBUCIÓN DE POLÍGONOS

LENDA

- Estradas e pistas asfaltadas
- Caminos ou pistas de terra
- Servidumes de paso
- Muro ou tapia
- Aramado
- Noiro
- Traída de auga particular
- Traída de auga municipal
- Fonte
- Liña de media tensión
- Condución eléctrica soterrada
- Límite de Concello
- Límite de Parroquia
- Ríos e regos continuos
- Regos discontinuos
- Canle de drenaxe soterrada
- Paraxes — Paraxes
- LUGARES — Lugares
- Edificio vivenda
- Edificio agrícola
- Edificio social
- Edificio relixioso
- Edificio en ruinas
- Parcelas repartidas por superficie