

Santa María de Picúa (Concello de MACEDA)

San Pedro de Maceda (Concello de MACEDA)

Pouzo do Lampiro

Tapada do Molga

Lameiras

Pouzo


Lama Grande

Prasas

POL 1

POL 3

- | | | | | | |
|---|--|--|--|--|---|
| AGUAS <ul style="list-style-type: none">DepósitoPozo, CorgoManancialPozoRíoRioRegoCanleTralida particularZona encharcable | CONSTRUCTIONS <ul style="list-style-type: none">VivendaHórreoOutras InstalaciónsPendelloSoleiraConstrución uso agrícolaConstrución uso industrial | ELEMENTOS CARTOGRÁFICOS <ul style="list-style-type: none">Arbore senlleiraElementos arqueolóxicosMarcoMuro de terraPe de talude, ribazoCabeza de taludePECHES<ul style="list-style-type: none">Muro de pedraMuro de pedra medianeroMuro de contenciónPeches de bloquesPeches chantaPeches aramadosINFRAESTRUTURAS<ul style="list-style-type: none">Estrada autonómicaEstrada Local | SERVIZOS <ul style="list-style-type: none">LBTLMTLMT subterráneaLATTELFPoste LBTPoste LMTPoste TELFRegistro eléctricoRegistro de augaArqueta abastecementoRejilla pluvialesNUCLEO_RURAL | AGUAS <ul style="list-style-type: none">InvernadoiroRuínas | ELEMENTOS CARTOGRÁFICOS <ul style="list-style-type: none">Camión públicoServidumePonte |
|---|--|--|--|--|---|

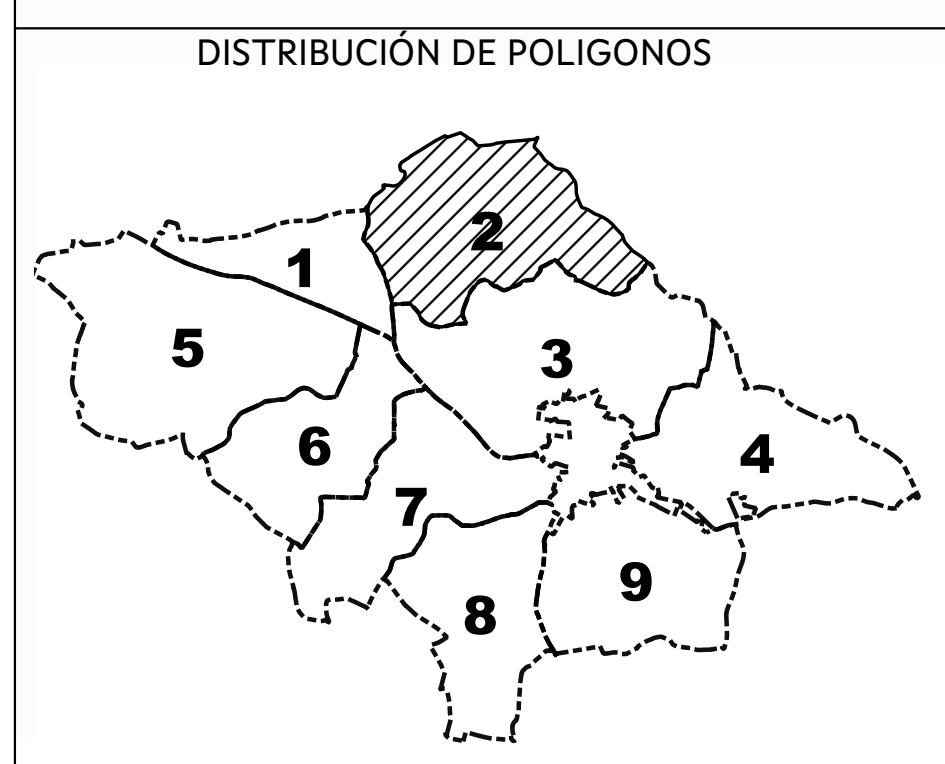

		ASISTENCIA TÉCNICA: 	
ZONA DE REESTRUTURACIÓN PARCELARIA DE ALMOITE (BAÑOS DE MOLGAS-ORENSE)		POLÍGONO Nº: 2	
PLANO DE LEVANTAMENTO TOPOGRÁFICO		DATA: AGOSTO 2024	
OBSERVACIÓN:		ESCALA: 1:1000	
Parcelas da 1 a 187			