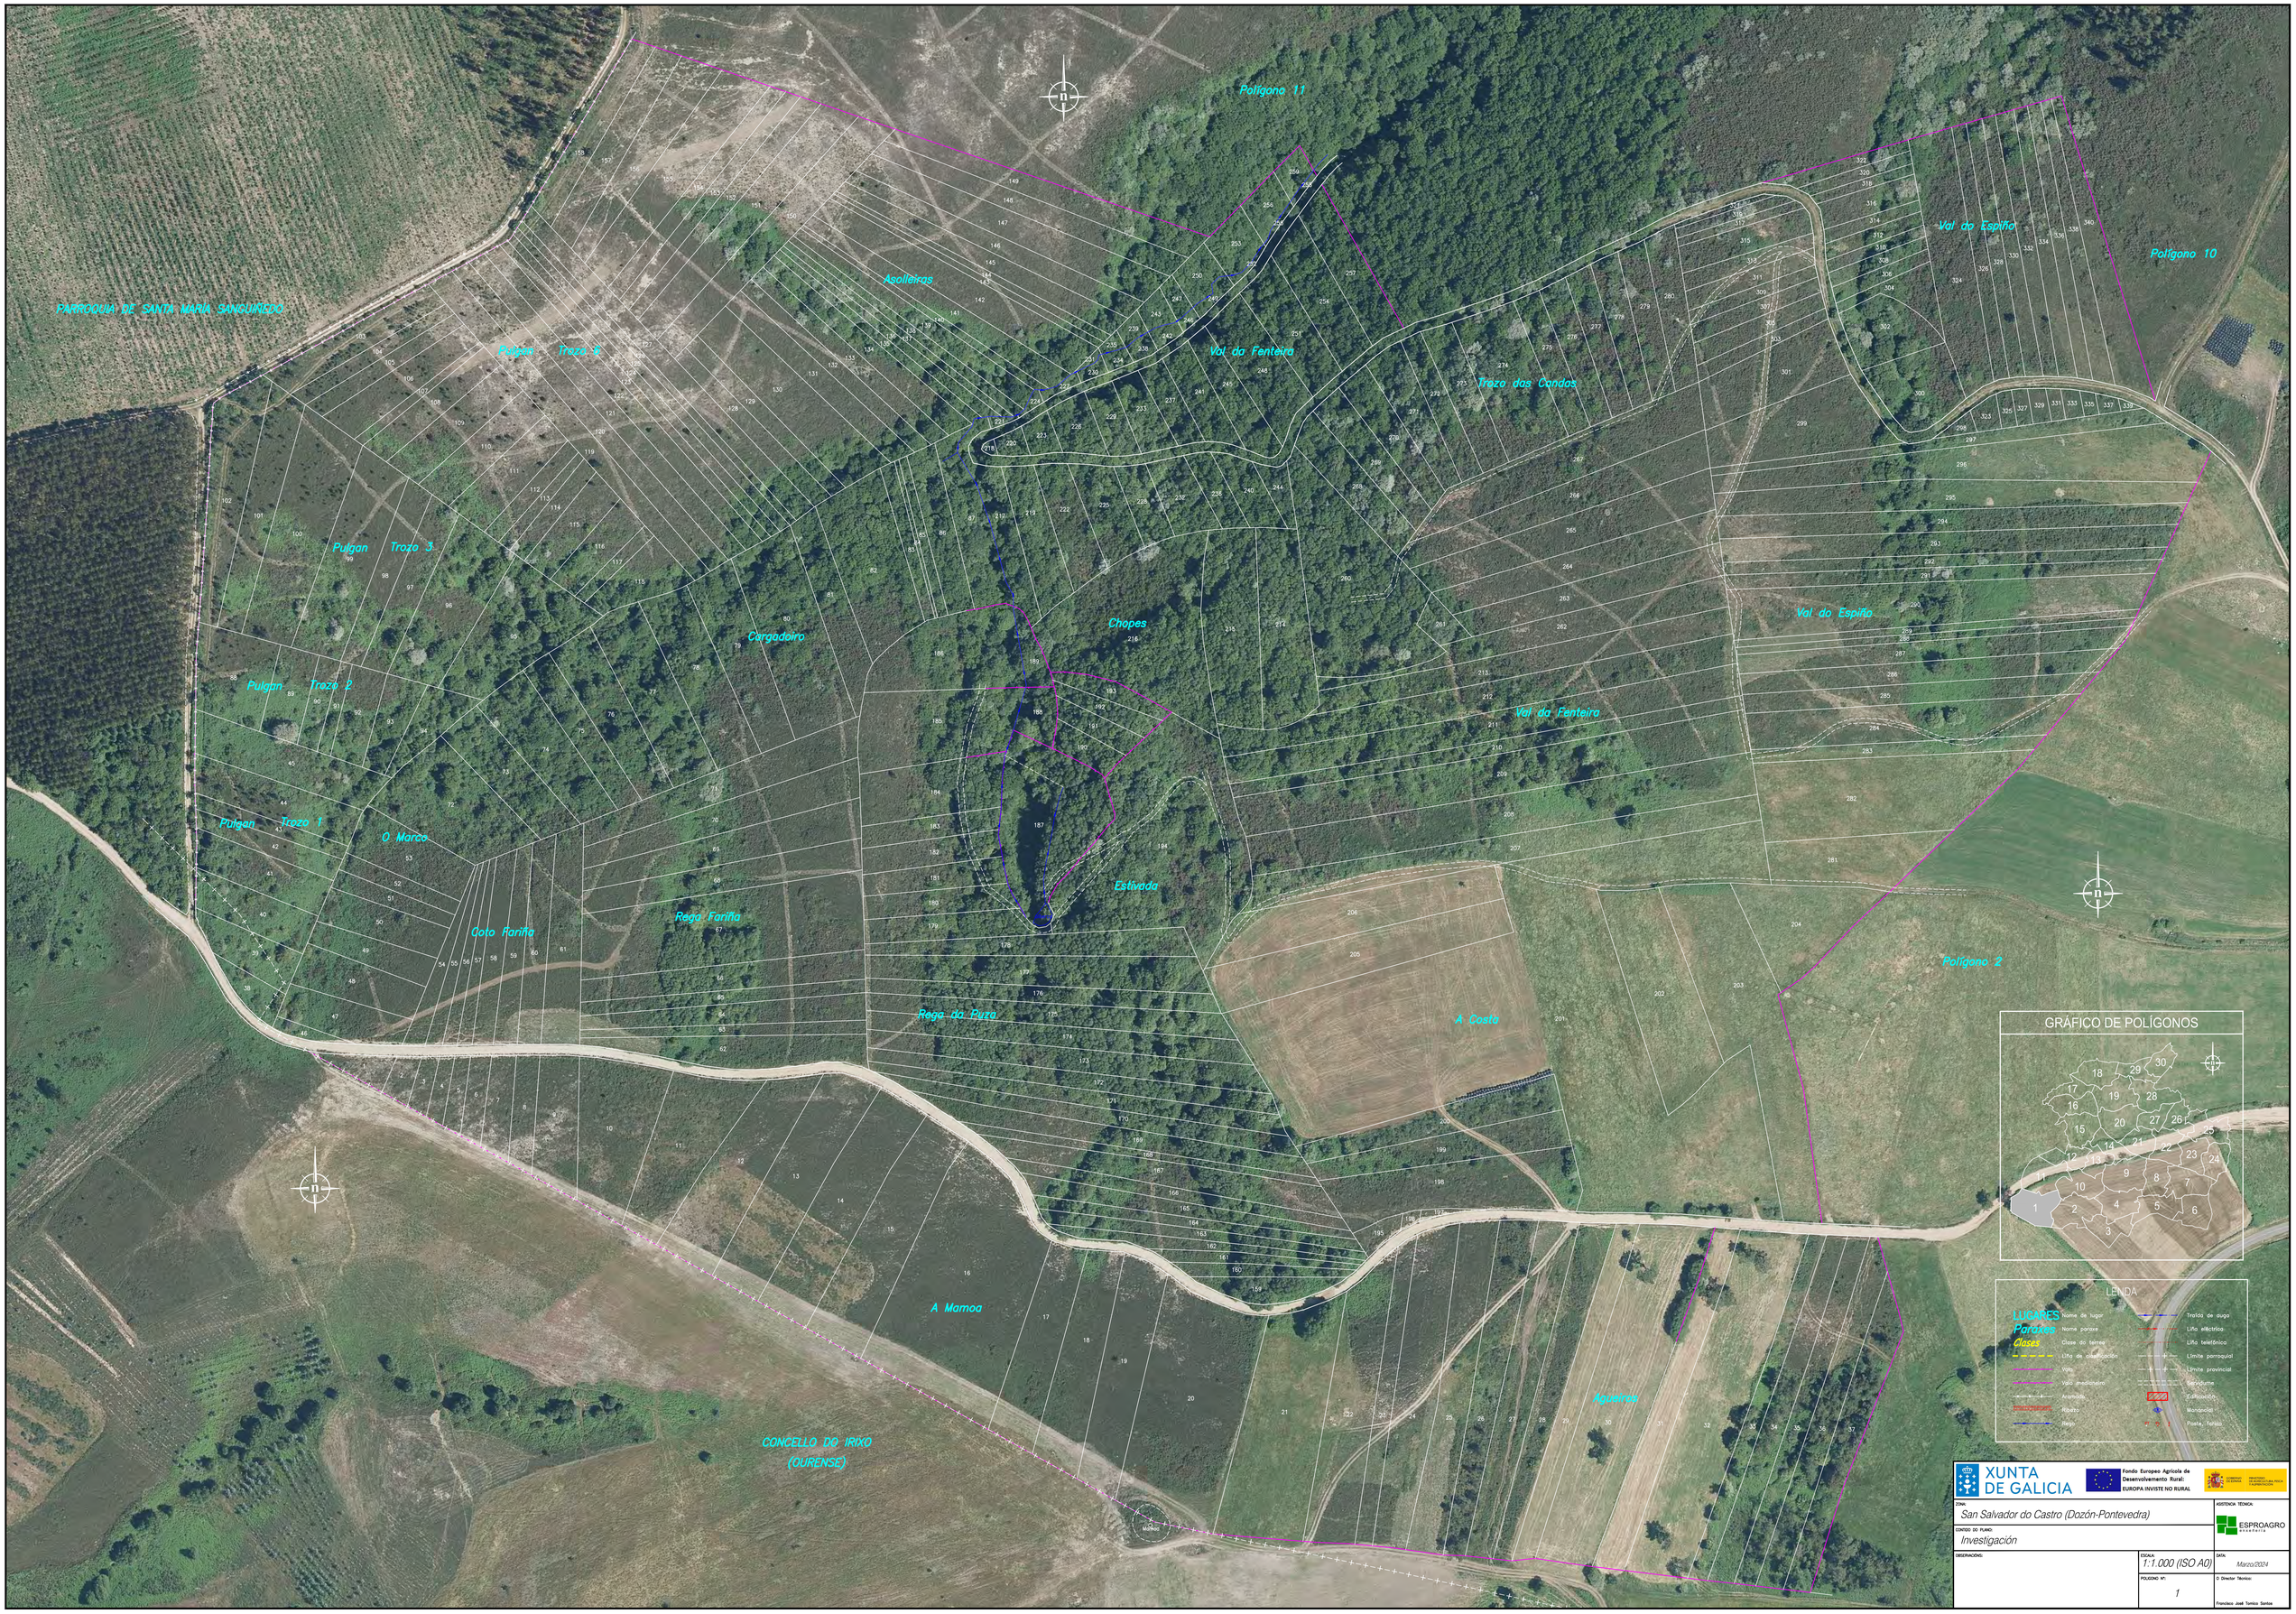
Polígono 11
Polígono 10
Polígono 2
PARROQUIA DE SANTA MARIA SANGUIÑEDO
Pulgan Trozo 4
Pulgan Trozo 3
Pulgan Trozo 2
Pulgan Trozo 1
O Marco
Apolleiras
Vol da Fenteira
Trezo das Condas
Vol do Espiño
Cargadoiro
Chopes
Estivada
Rega Fariña
Coto Fariña
Rega da Furo
A Costa
A Mamoa
Aguieira
CONCELLO DO IRIXO
(OURENSE)
GRÁFICO DE POLÍGONOS
LEYENDA
LUGARES
Nome de lugar
Polígonos
Nome parcela
Clases
Clase de terreno
Liño de clasificación
Vía
Vía ferroviaria
Arboreda
Ribeiro
Rego
Traslado de auga
Liño eléctrico
Liño telefónico
Límite parroquial
Límite provincial
Cerradura
Edificación
Mondonglo
Poste, farola
XUNTA DE GALICIA
Fondo Europeo Agrícola de Desenvolvemento Rural:
EUROPA INVISTE NO RURAL
ZONA:
San Salvador do Castro (Dozón-Pontevedra)
CONTIDO DO PLANO:
Investigación
ASISTENCIA TÉCNICA:
ESPROAGRO
OBSERVACIONS:
ESCALA:
1:1.000 (ISO A0)
DATA:
Marzo/2024
POLÍGONO Nº:
1
O Director Técnico:
Francisco José Tomico Santos