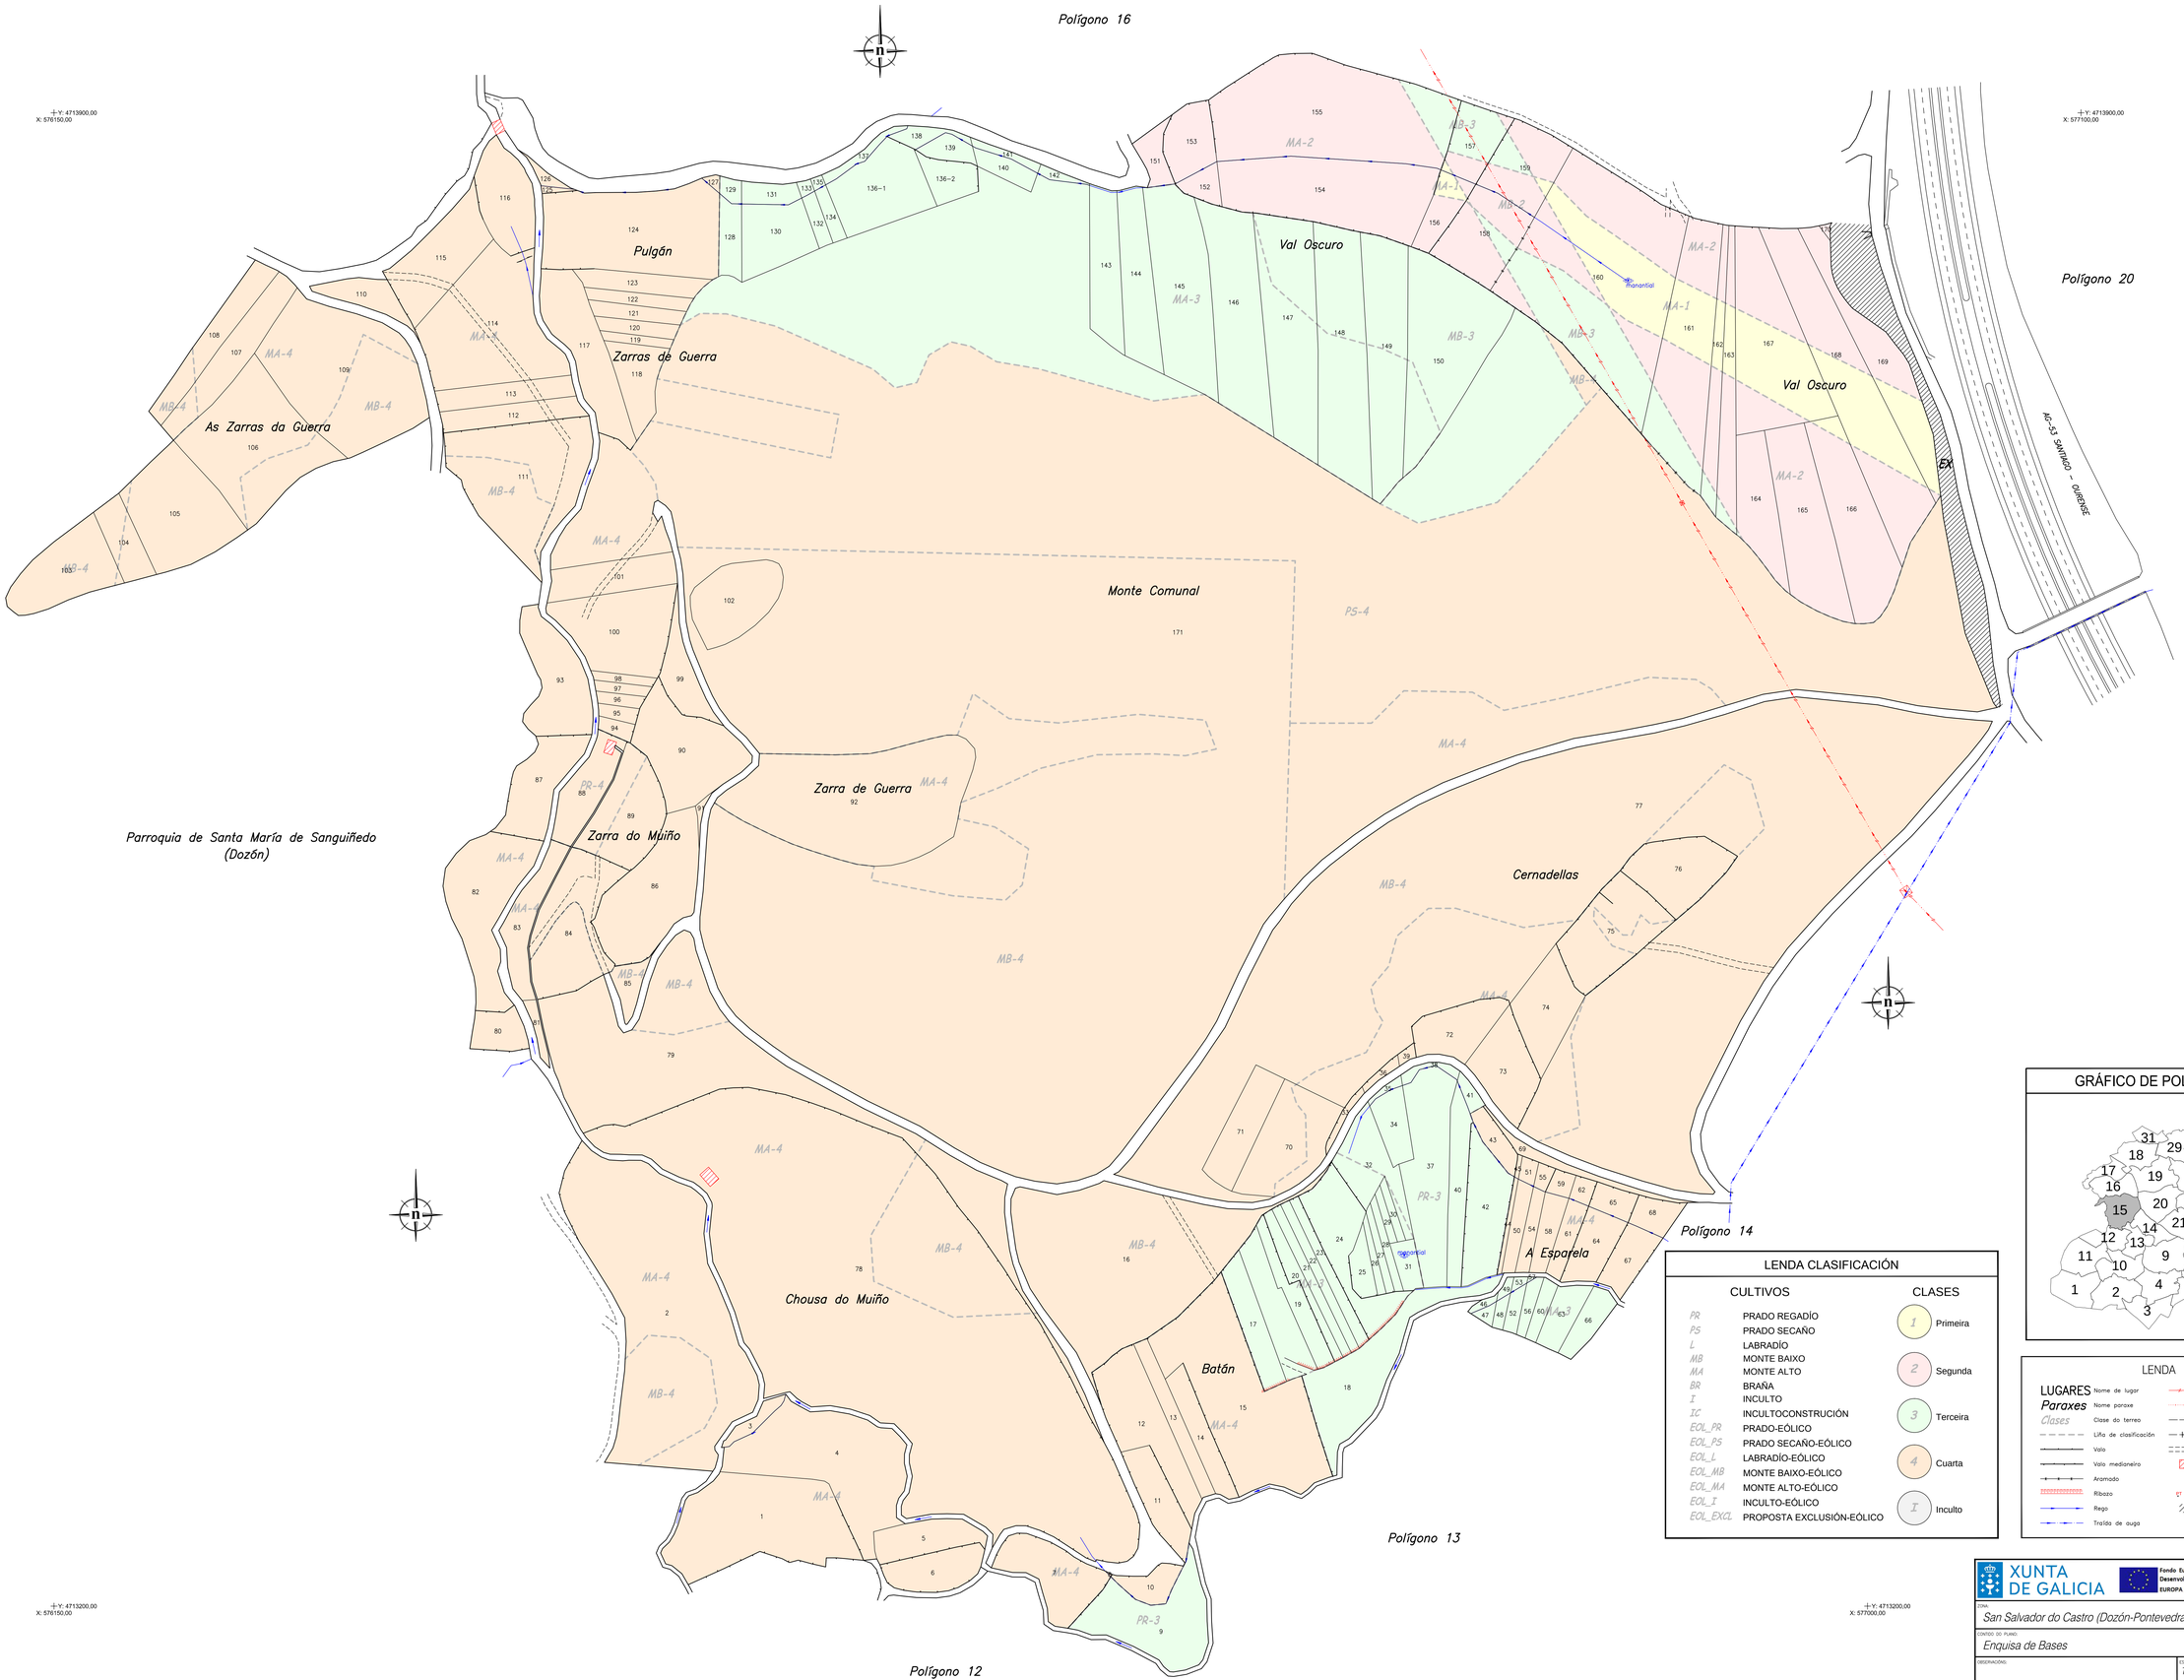

GRÁFICO DE POLÍGONOS

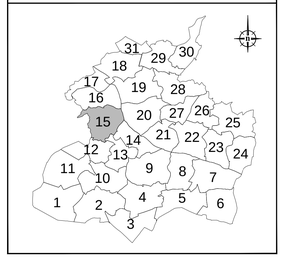

LENDA CLASIFICACIÓN

CULTIVOS		CLASES
PR	PRADO REGADÍO	1 Primeira
PS	PRADO SECAÑO	
L	LABRADÍO	
MB	MONTE BAIXO	2 Segunda
MA	MONTE ALTO	
BR	BRAÑA	
I	INCULTO	3 Terceira
IC	INCULTOCONSTRUCIÓN	
EOL_PR	PRADO-EÓLICO	
EOL_PS	PRADO SECAÑO-EÓLICO	
EOL_L	LABRADÍO-EÓLICO	4 Cuarta
EOL_MB	MONTE BAIXO-EÓLICO	
EOL_MA	MONTE ALTO-EÓLICO	
EOL_I	INCULTO-EÓLICO	I Inculto
EOL_EXCL	PROPOSTA EXCLUSIÓN-EÓLICO	

LENDA

LUGARES	Nome de lugar		Liña eléctrica
Paraxes	Nome paraxe		Liña telefónica
Clases	Clase do terreo		Límite parroquial
	Liña de clasificación		Límite provincial
	Valo		Servidume
	Valo medianeiro		Edificación (Clase IC)
	Aramado		Manancial
	Ribazo		Poste, farola
	Rego	EX	Proposta exclusión
	Traída de auga		

XUNTA DE GALICIA

Fondo Europeo Agrícola de Desenvolvemento Rural: EUROPA INVISTE NO RURAL

CONSELLERÍA DO MEDIO RURAL E PARTICIPACIÓN — INFRAESTRUTURAS DE MELLORA RURAL E PARTICIPACIÓN

TEMA: San Salvador do Castro (Dozón-Pontevedra)

ASISTENCIA TÉCNICA: ESPROAGRO asesoría

CONTIDO DO PLANO: Enquisa de Bases

OBSERVACIÓNS:

ESCALA: 1:1.000 (ISO A0)

FOLLOXO Nº: 15

DATA: Setembro/2025

O Director Técnico: Francisco José Tombo Santos