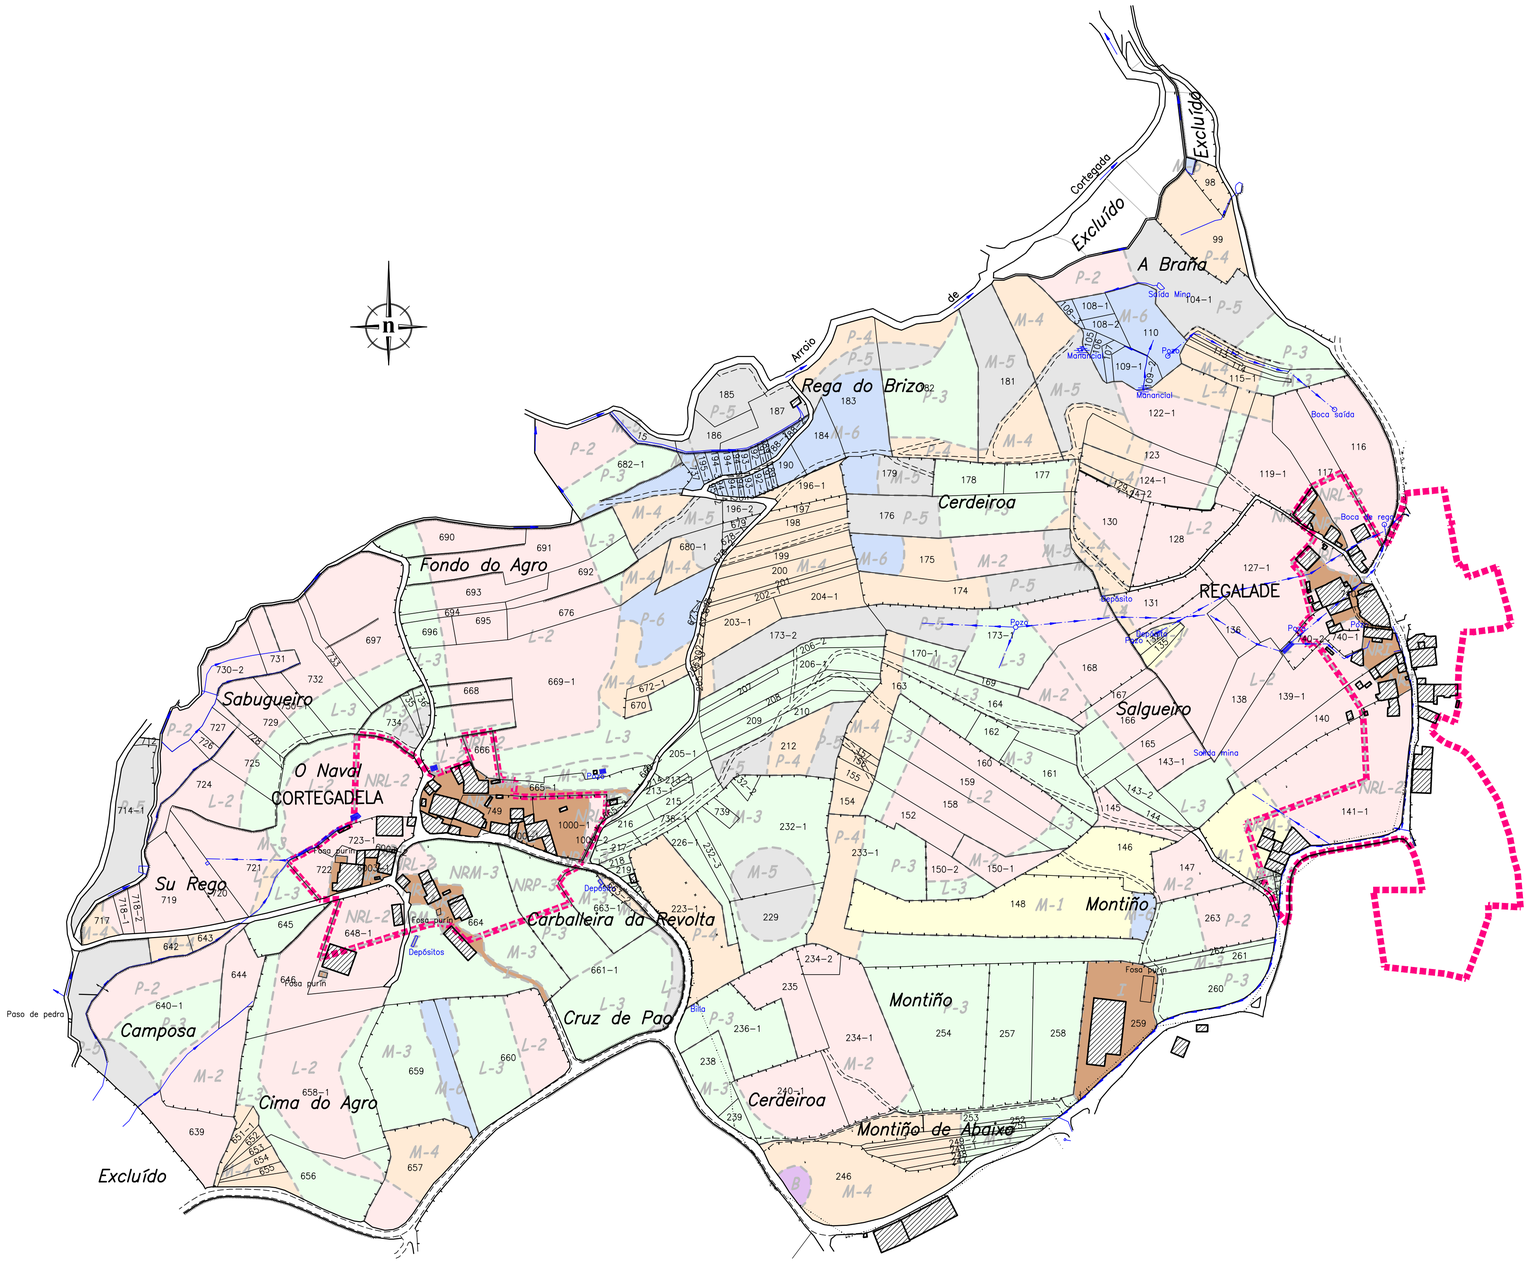

LENDA CLASIFICACIÓN

CULTIVOS		CLASES
PR	PRADO REGADÍO	1 Primeira
L	LABRADÍO	2 Segunda
M	MONTE	3 Terceira
B	BALDÍO	4 Cuarta
I	IMPRODUCTIVO	5 Quinta
NRPR	PRADO REGADÍO EN NÚCLEO RURAL	6 Sexta
NRL	LABRADÍO EN NÚCLEO RURAL	B Baldío
NRM	MONTE EN NÚCLEO RURAL	I Inculto
NRB	BALDÍO EN NÚCLEO RURAL	
NRI	IMPRODUCTIVO EN NÚCLEO RURAL	

GRÁFICO DE POLÍGONOS

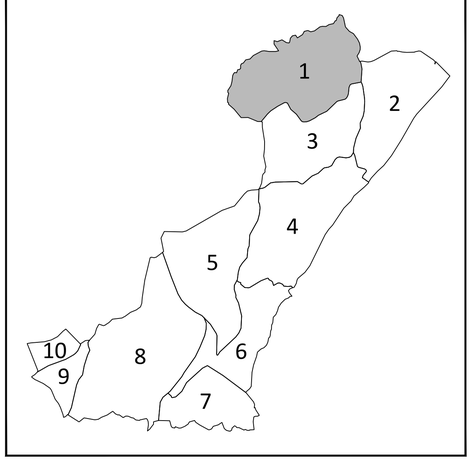

LENDA

Paraxes	Nome paraxe		Traída de auga
Clases	Clase do terreo		Rego
	Liña de clasificación		Manancial
	Valo		Liña eléctrica
	Valo medianeiro		Liña telefónica
	Aramado		Edificación
	Ribazo		Núcleo Rural
	Servidume		

XUNTA DE GALICIA

Fondo Europeo Agrícola de Desenvolvemento Rural: EUROPA INVISTE NO RURAL

GOBIERNO DE ESPAÑA — MINISTERIO DE AGRICULTURA, PESCA Y ALIMENTACIÓN

ZONA: Oleiros (Silleda-Pontevedra)

CONTIDO DO PLANO: Bases actualizadas

ASISTENCIA TÉCNICA: ESPROAGRO enxeñería

OBSERVACIÓNS:

ESCALA: 1:2.000

DATA: Novembro/2025

POLÍGONO Nº: 1

DIRECCIÓN TÉCNICA: Asdo.: Alfonso González-Redondo Ares