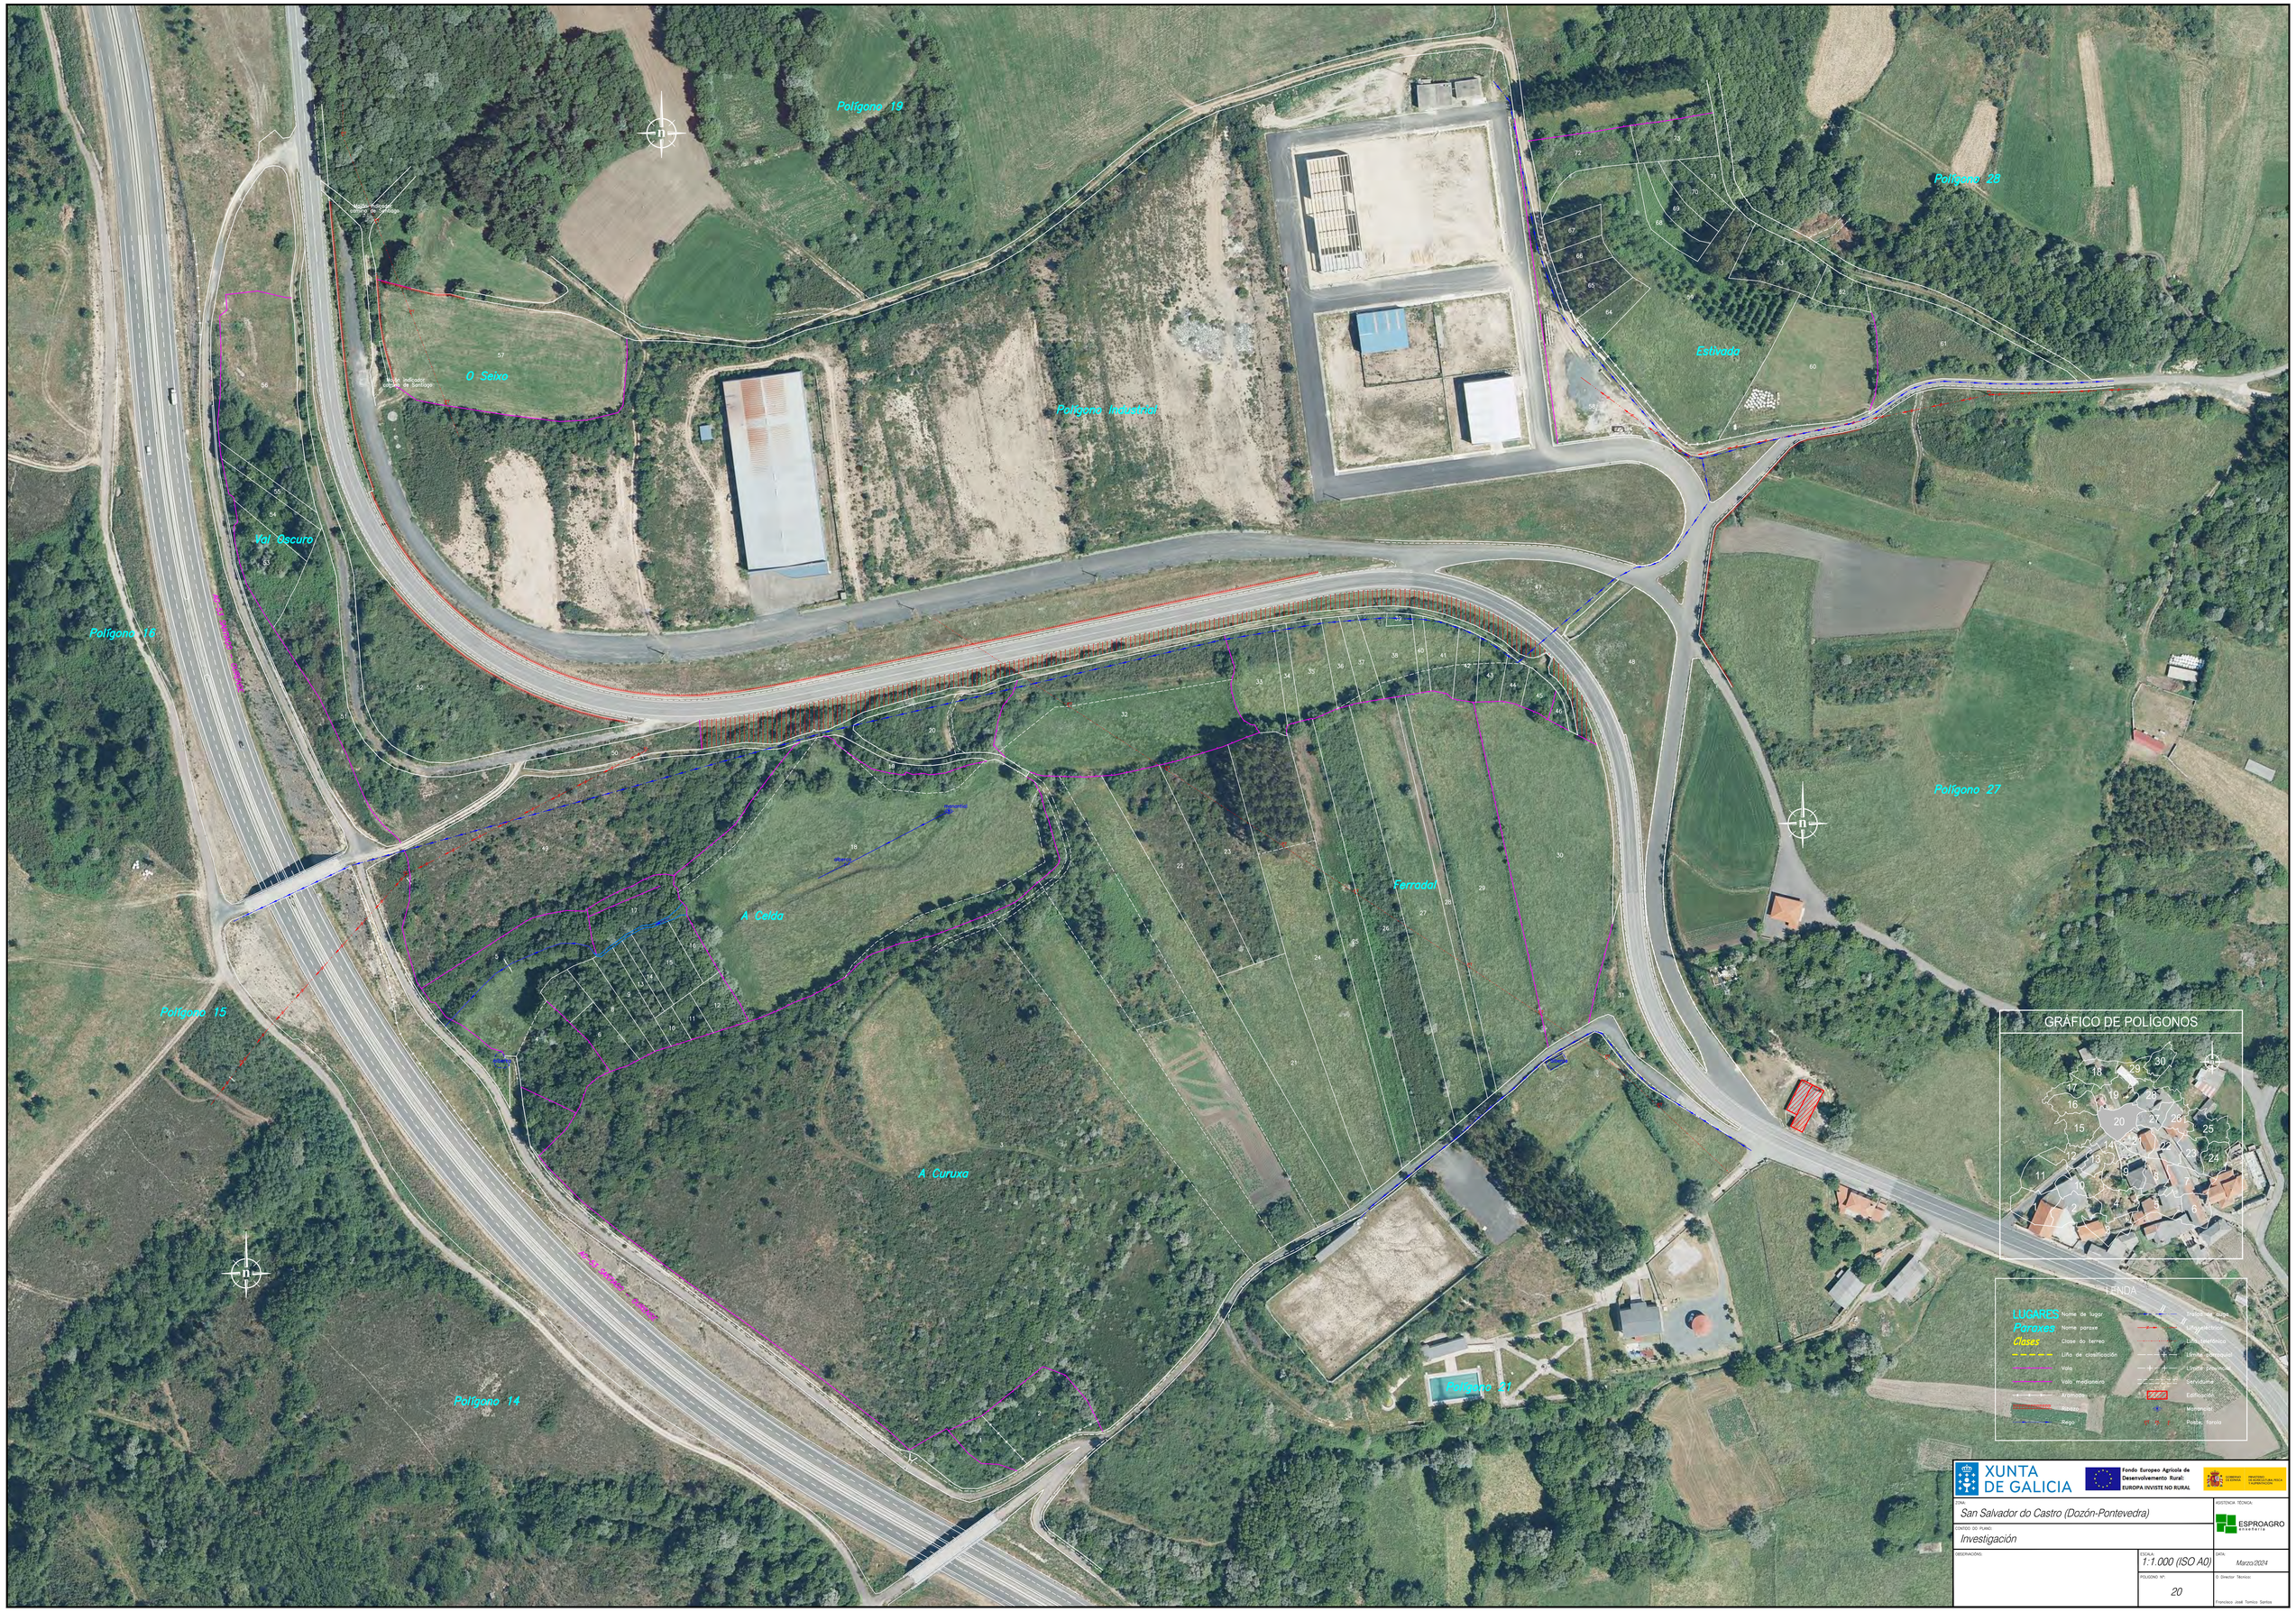
Polígono 19
Polígono 28
O Seixo
Polígono Industrial
Estivada
Val Escuro
Polígono 16
Polígono 27
A Calda
Ferradal
Polígono 15
A Curuxa
Polígono 14
Polígono 21
GRÁFICO DE POLÍGONOS
LENDA
LUGARES Nome de lugar
Parexes Nome parcela
Clases Clase do terreno
Liña de clasificación
Vallo
Vallo modianeiro
Arroyo
Rego
Indicador de Arroyo
Liña de Ribera
Liña de Terreo
Límite Parcelario
Límite Parcelario
Servidume
Edificación
Montanera
Poste Tensión
XUNTA DE GALICIA
Fondo Europeo Agrícola de Desenvolvemento Rural
EUROPA INVISTE NO RURAL
GOBIERNO DE ESPAÑA
MINISTERIO DE AGRICULTURA, PESCA Y ALIMENTACIÓN
ZONA:
San Salvador do Castro (Dozón-Pontevedra)
CONTIDO DO PLANO:
Investigación
ASISTENCIA TÉCNICA:
ESPROAGRO
OBSERVACIÓNS:
ESCALA:
1:1.000 (ISO A0)
FOLLEIRO Nº:
20
DATA:
Marzo/2024
O Director Técnico:
Francisco José Temico Santos