



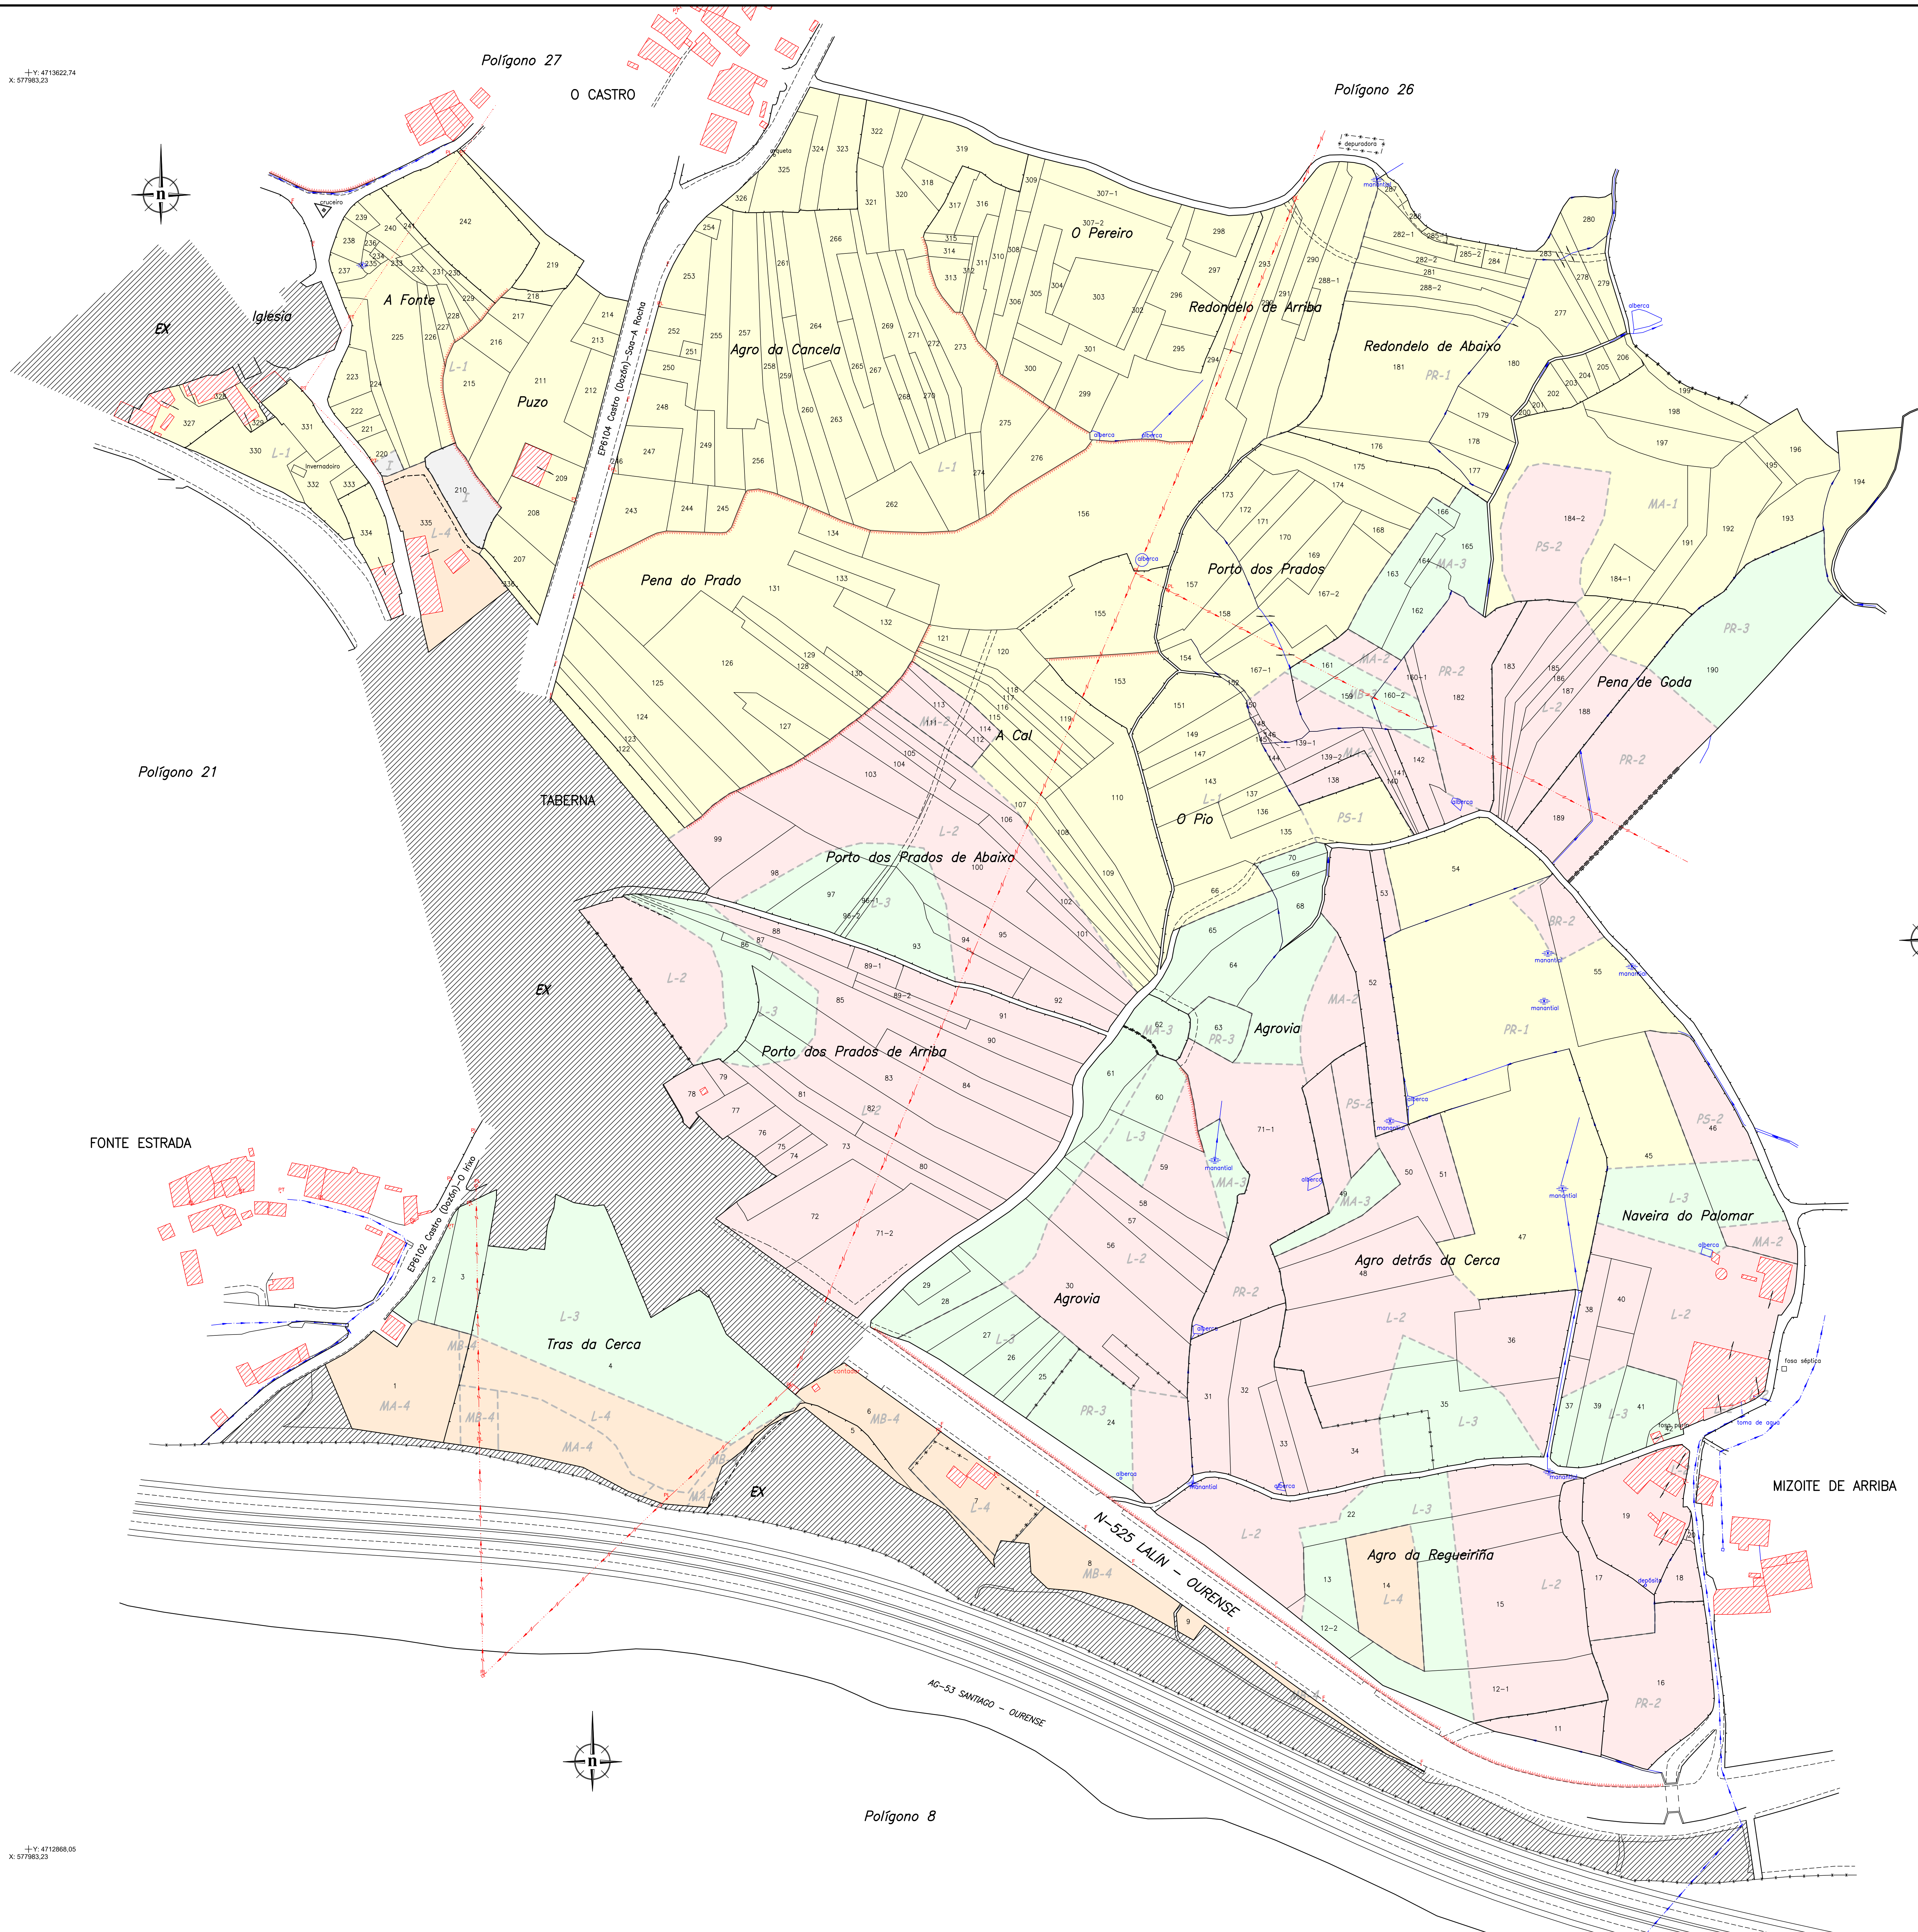

LENDAS CLASIFICACIÓN		
CULTIVOS		CLASES
PR	PRADO REGADÍO	1 Primeira
PS	PRADO SECAÑO	2 Segunda
L	LABRADIO	3 Terceira
MB	MONTE BAIXO	4 Cuarta
MA	MONTE ALTO	I Inculto
BR	BRANHA	
I	INCULTO	
IC	INCULTOCONSTRUÇÃO	
EOL_PR	PRADO-EÓLICO	
EOL_PS	PRADO SECAÑO-EÓLICO	
EOL_L	LABRADIO-EÓLICO	
EOL_MB	MONTE BAIXO-EÓLICO	
EOL_MA	MONTE ALTO-EÓLICO	
EOL_I	INCULTO-EÓLICO	
EOL_EXCL	PROPOSTA EXCLUSIÓN-EÓLICO	

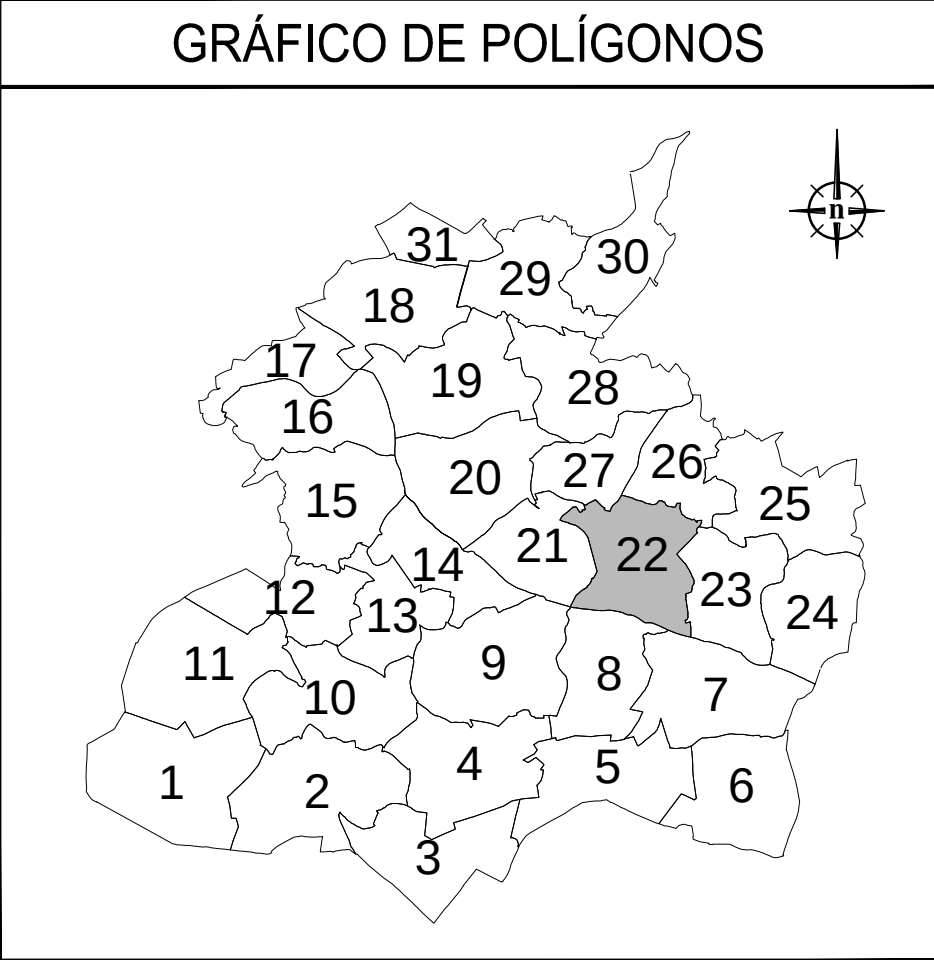

LENDAS	
LUGARES	Nome de lugar
Paraxes	Nome paraxe
Clases	Clase do terreo
---	Liña de clasificación
---	Liña de servidume
---	Vala medianeira
---	Alameda
---	Ribazo
---	Rego
---	Trasla de auga
---	Liña eléctrica
---	Liña telefónica
---	Limite parroquial
---	Limite provincial
---	Servidume
---	Edificación (Clase IC)
---	Manancial
---	Poste, farola
---	Proposta exclusión