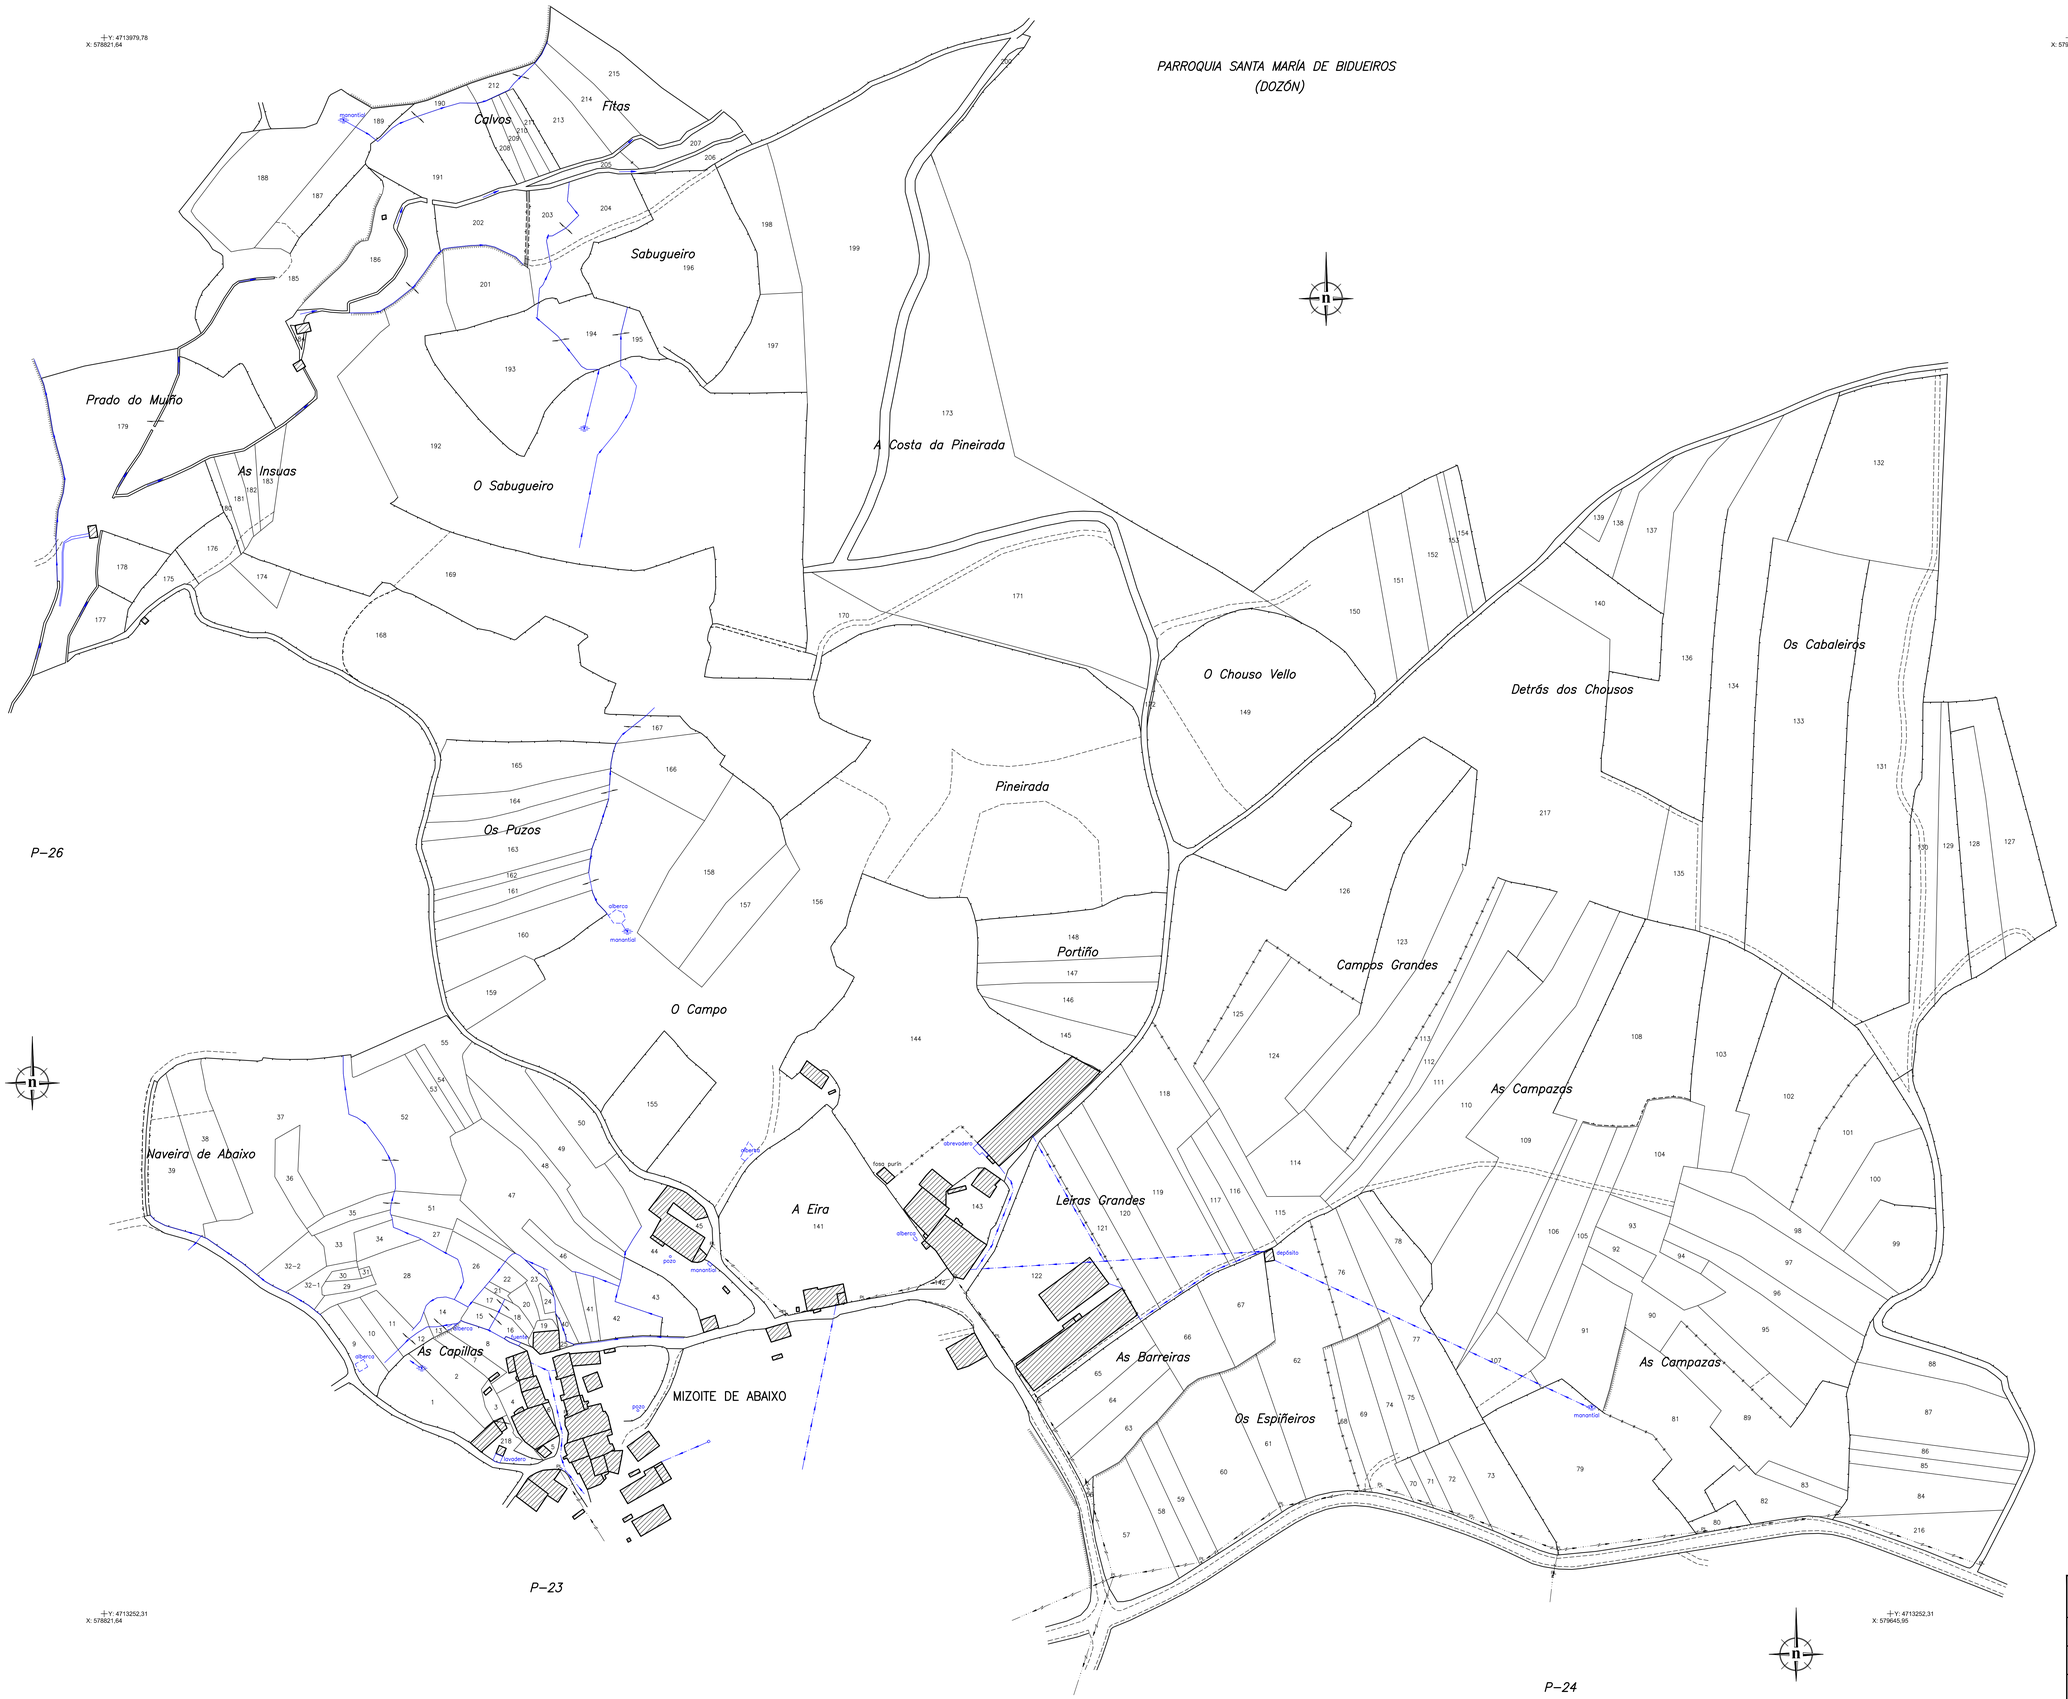


PARROQUIA SANTA MARÍA DE BIDUEIROS
(DOZÓN)

## GRÁFICO DE POLÍGONOS

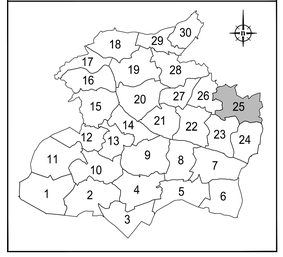

## LENDA

| | | | |
|---|---|---|---|
| LUGARES | Nome de lugar | | Traída de auga |
| Paraxes | Nome paraxe | | Liña eléctrica |
| Clases | Clase do terreo | | Liña telefónica |
| | Liña de clasificación | | Límite parroquial |
| | Valo | | Límite provincial |
| | Valo medianeiro | | Servidume |
| | Aramado | | Edificación |
| | Ribazo | | Manancial |
| | Rego | | Poste, farola |

XUNTA DE GALICIA

Fondo Europeo Agrícola de Desenvolvemento Rural: EUROPA INVISTE NO RURAL

ZONA: San Salvador do Castro (Dozón-Pontevedra)

CONTIDO DO PLANO: Investigación

ASISTENCIA TÉCNICA: ESPROAGRO

OBSERVACIÓNS:

ESCALA: 1:1.000 (ISO A0)

DATA: Marzo/2024

POLÍGONO Nº: 25

O. Director Técnico: Francisco José Tamboa Santos