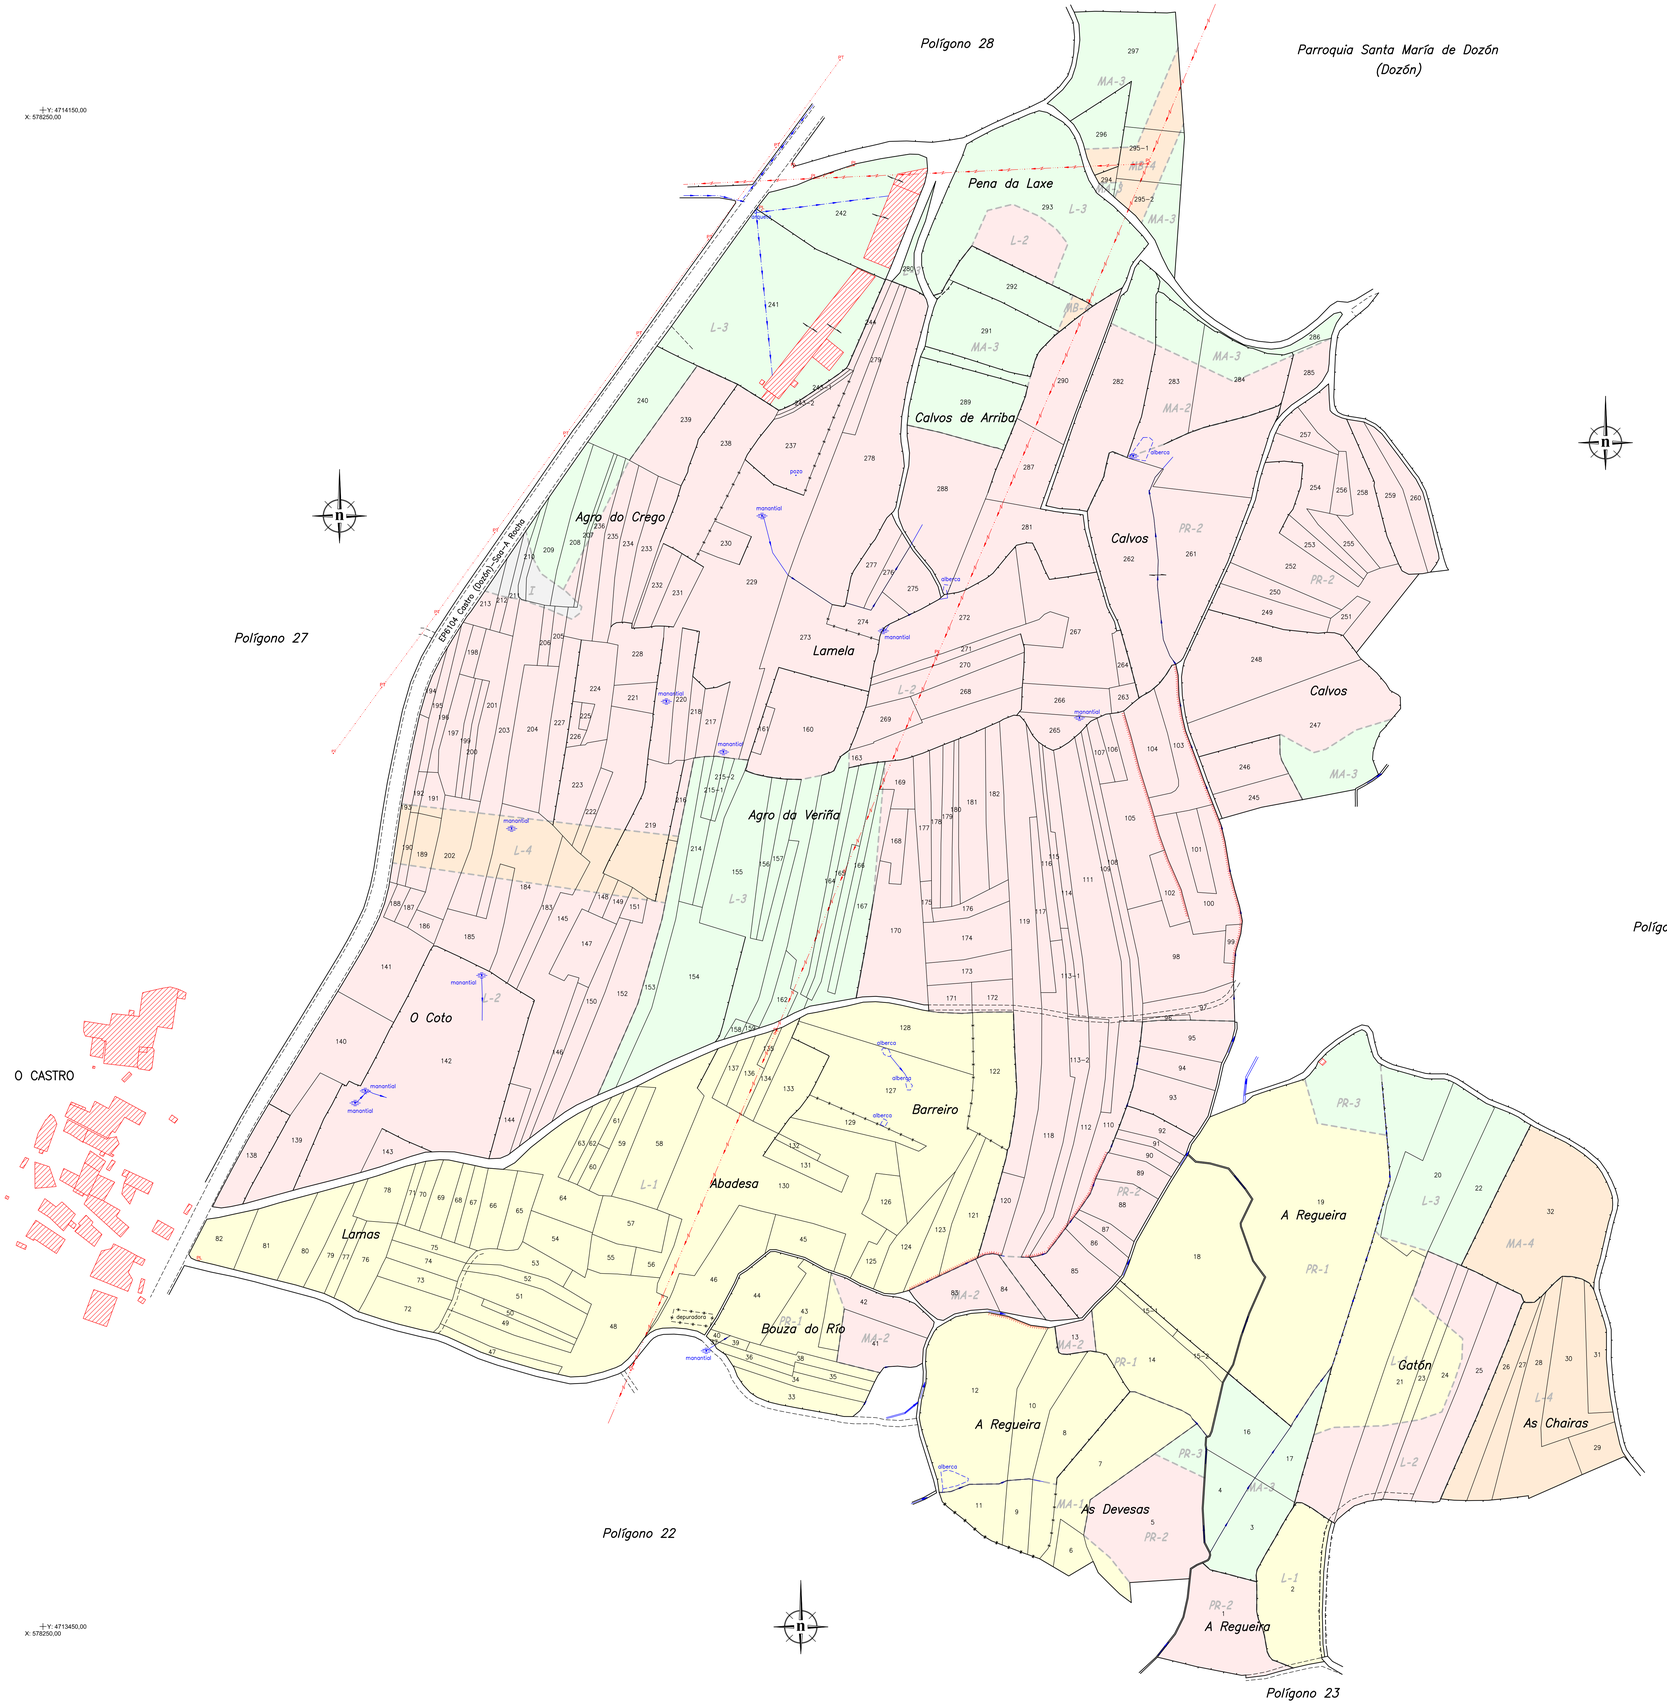

LENDA CLASIFICACIÓN

CULTIVOS		CLASES
PR	PRADO REGADÍO	1 Primeira
PS	PRADO SECAÑO	
L	LABRADÍO	2 Segunda
MB	MONTE BAIXO	
MA	MONTE ALTO	3 Terceira
BR	BRAÑA	
I	INCULTO	4 Cuarta
IC	INCULTOCONSTRUCIÓN	
EOL_PR	PRADO-EÓLICO	I Inculto
EOL_PS	PRADO SECAÑO-EÓLICO	
EOL_L	LABRADÍO-EÓLICO	
EOL_MB	MONTE BAIXO-EÓLICO	
EOL_MA	MONTE ALTO-EÓLICO	
EOL_I	INCULTO-EÓLICO	
EOL_EXCL	PROPOSTA EXCLUSIÓN-EÓLICO	

GRÁFICO DE POLÍGONOS

LENDA

LUGARES	Nome de lugar		Liña eléctrica
Paraxes	Nome paraxe		Liña telefónica
Clases	Clase do terreo		Límite parroquial
	Liña de clasificación		Límite provincial
	Valo		Servidume
	Valo medianeiro		Edificación (Clase IC)
	Aramado		Manancial
	Ribazo		Poste, farola
	Rego	EX	Proposta exclusión
	Traída de auga		

XUNTA DE GALICIA

Fondo Europeo Agrícola de Desenvolvemento Rural: EUROPA INVISTE NO RURAL

GOBIERNO DE ESPAÑA MINISTERIO DE AGRICULTURA, PESCA Y ALIMENTACIÓN

ZONA: San Salvador do Castro (Dozón-Pontevedra)

ASISTENCIA TÉCNICA: ESPROAGRO SERGAPES

CONTIDO DO PLANO: Enquisa de bases

OBSERVACIÓNS:

ESCALA: 1:1.000 (ISO A0)

DATA: Setembro2025

POLÍGONO Nº: 26

O Director Técnico: Francisco José Tomloso Santos