



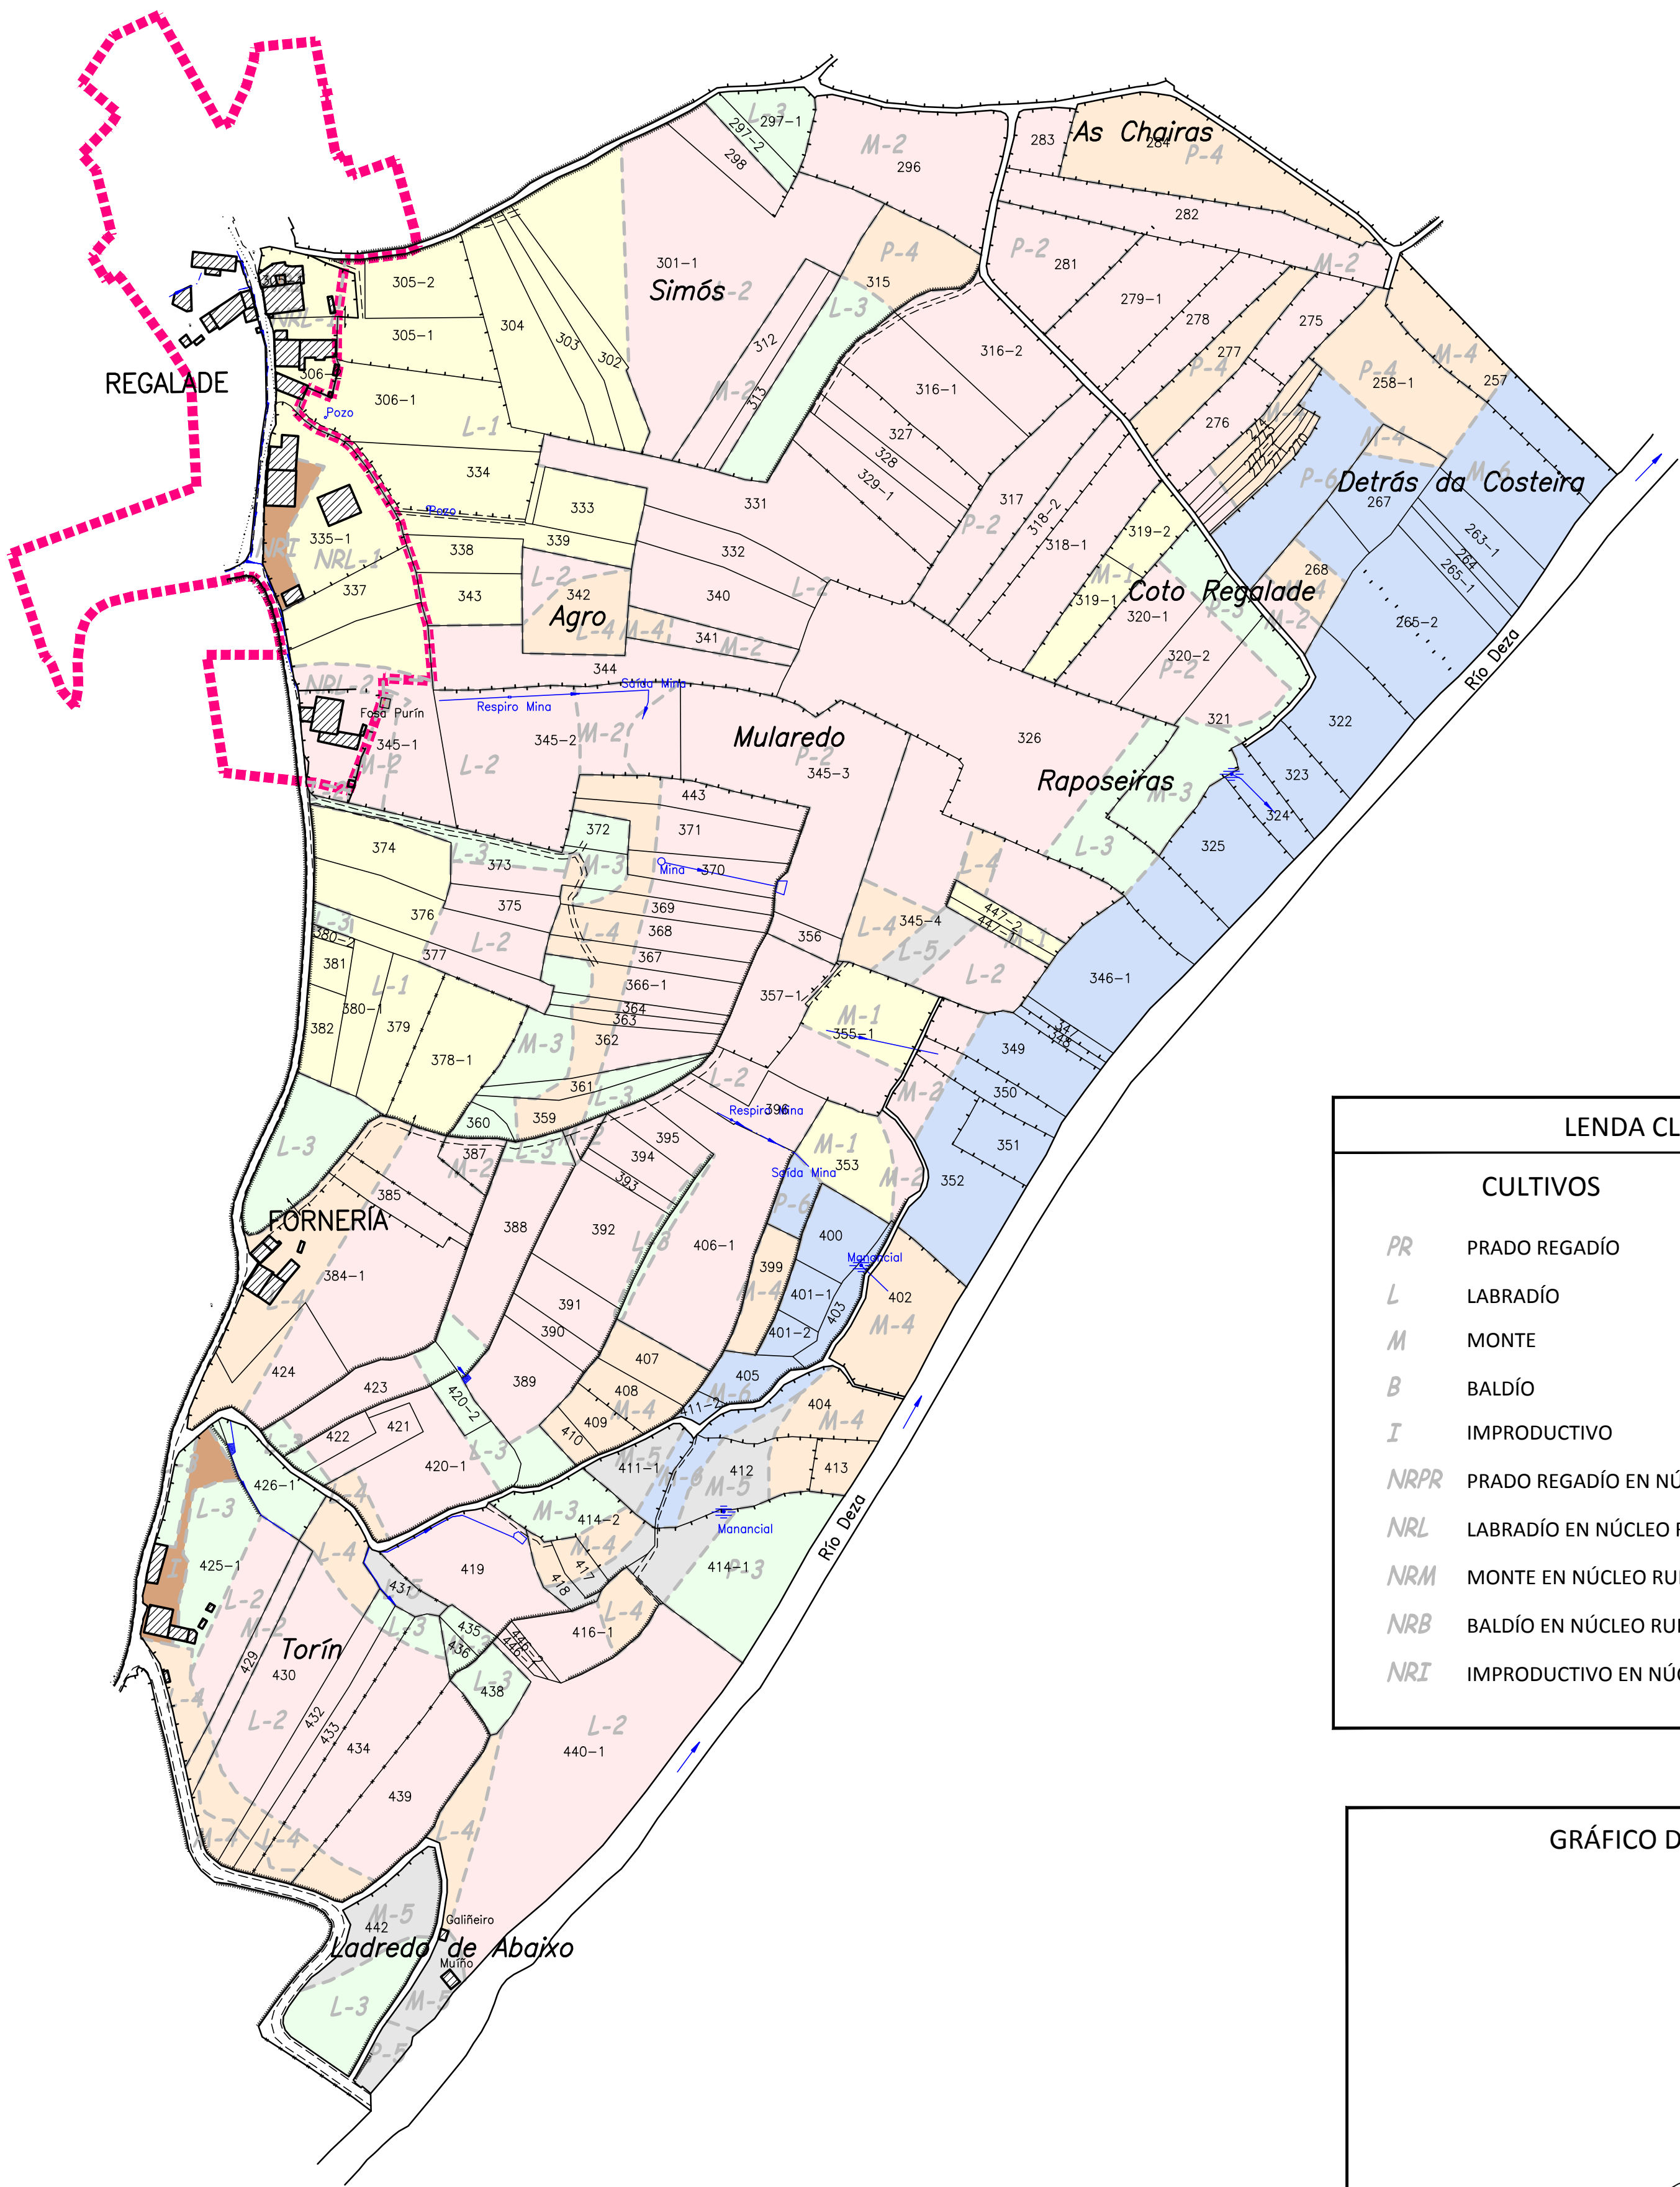

LENDAS CLASIFICACIÓN		
CULTIVOS		CLASES
PR	PRADO REGADÍO	1 Primeira
L	LABRADÍO	2 Segunda
M	MONTE	3 Terceira
B	BALDÍO	4 Cuarta
I	IMPRODUCTIVO	5 Quinta
NRPR	PRADO REGADÍO EN NÚCLEO RURAL	6 Sexta
NRL	LABRADÍO EN NÚCLEO RURAL	B Baldío
NRM	MONTE EN NÚCLEO RURAL	I Inculto
NRB	BALDÍO EN NÚCLEO RURAL	
NRI	IMPRODUCTIVO EN NÚCLEO RURAL	

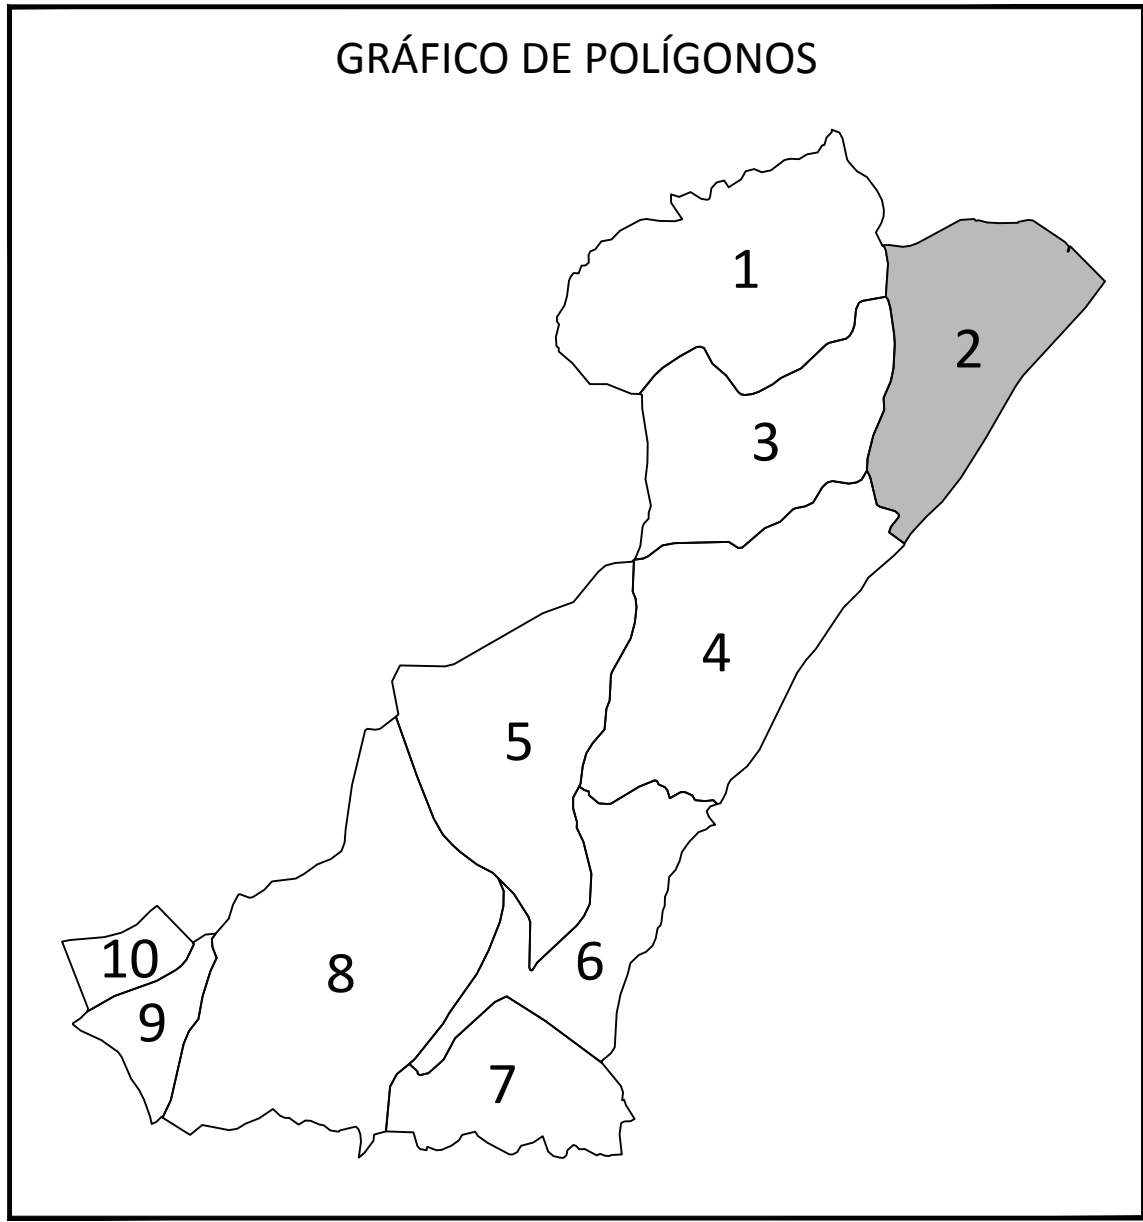

LENDAS		
Paraxes	Nome paraxe	Tráida de auga
Clases	Clase do terreo	Rego
---	Liña de clasificación	Manancial
---	Valo	Liña eléctrica
---	Valo medianeiro	Liña telefónica
---	Aramado	Edificación
---	Ribazo	Núcleo Rural
---	Servidume	

 XUNTA DE GALICIA		 Fondo Europeo Agrícola de Desenvolvemento Rural: EUROPA INVISTE NO RURAL	 GOBERNAR O TERRITORIO  MINISTERIO DE AGRICULTURA, PESCA Y ALIMENTACIÓN
ZONA: <i>Oleiros (Silleda-Pontevedra)</i>			ASISTENCIA TÉCNICA:
CONTIDO DO PLANO: <i>Bases actualizadas</i>			 ESPROAGRO enxerxe
OBSERVACIÓNS:	ESCALA: <i>1:2.000</i>	DATA: <i>Novembro/2025</i>	
	POLIGONO Nº: <i>2</i>	DIRECCIÓN TÉCNICA: Asdo.: Alfonso González—Redondo Ares	