



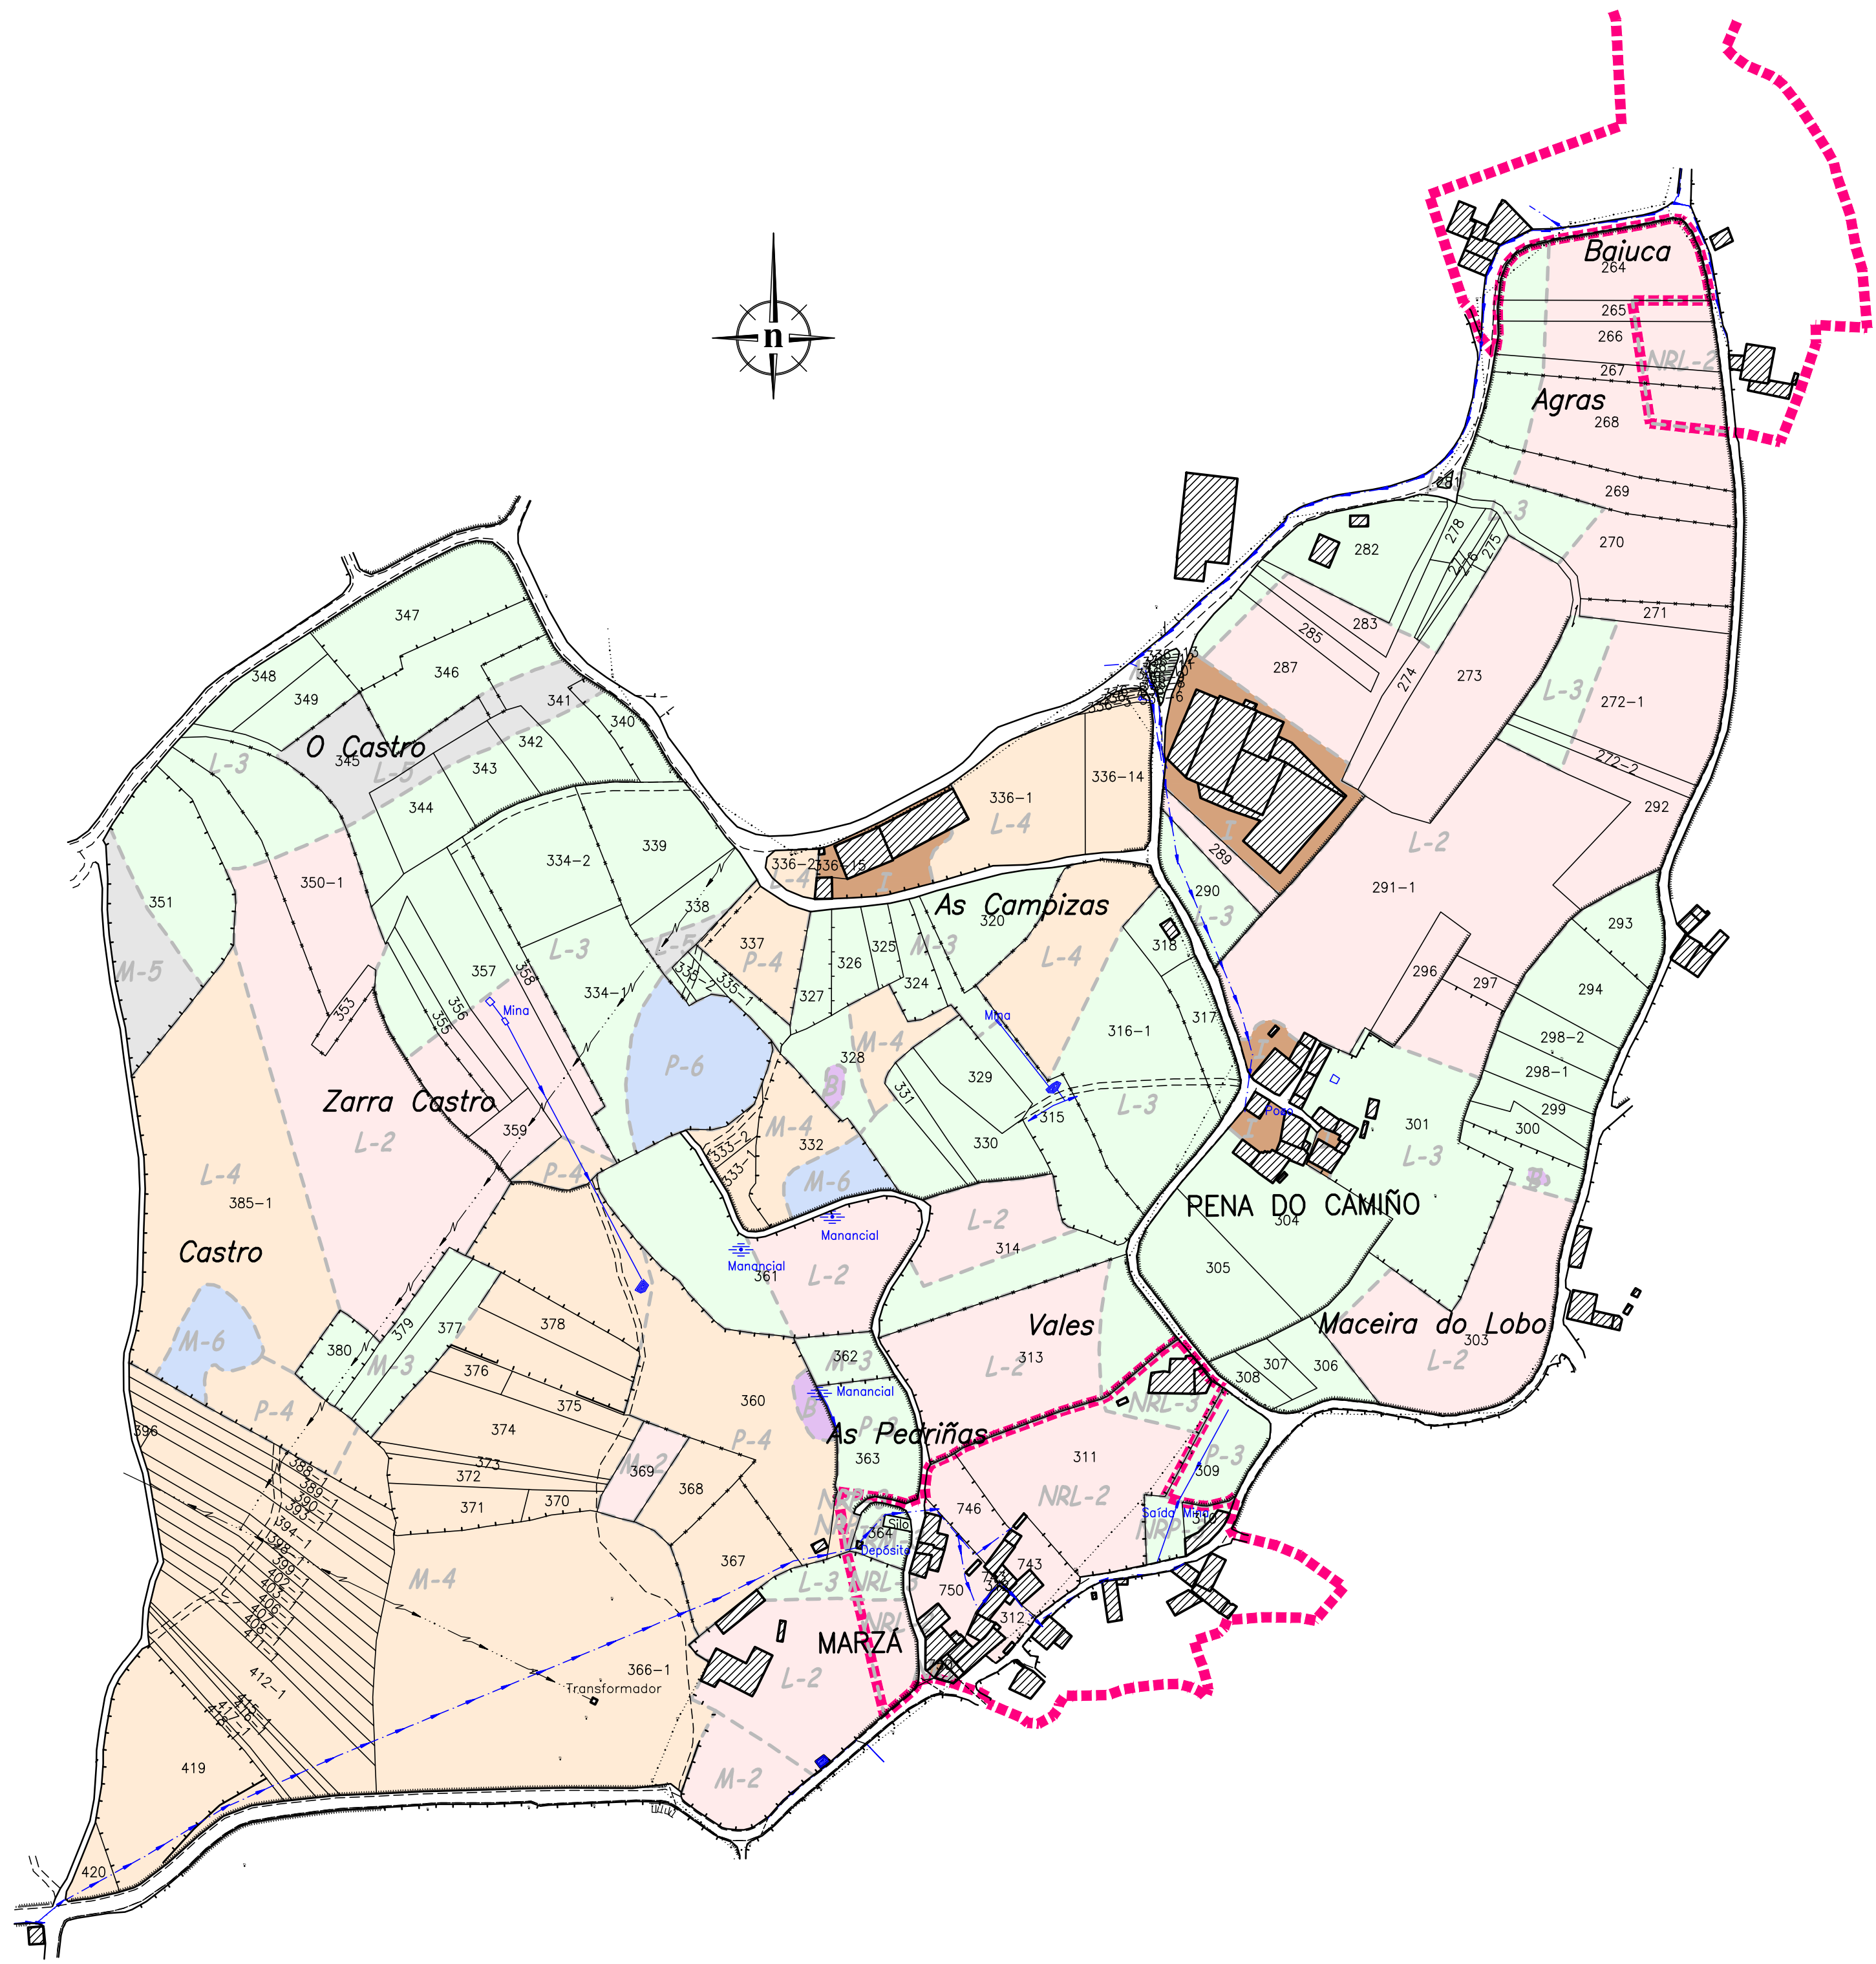

LEENDA CLASIFICACIÓN		
CULTIVOS		CLASES
<i>PR</i>	PRADO REGADÍO	1 Primeira
<i>L</i>	LABRADÍO	2 Segunda
<i>M</i>	MONTE	3 Terceira
<i>B</i>	BALDÍO	4 Cuarta
<i>I</i>	IMPRODUCTIVO	5 Quinta
<i>NRPR</i>	PRADO REGADÍO EN NÚCLEO RURAL	6 Sexta
<i>NRL</i>	LABRADÍO EN NÚCLEO RURAL	8 Baldío
<i>NRM</i>	MONTE EN NÚCLEO RURAL	9 Inculto
<i>NRB</i>	BALDÍO EN NÚCLEO RURAL	
<i>NRI</i>	IMPRODUCTIVO EN NÚCLEO RURAL	

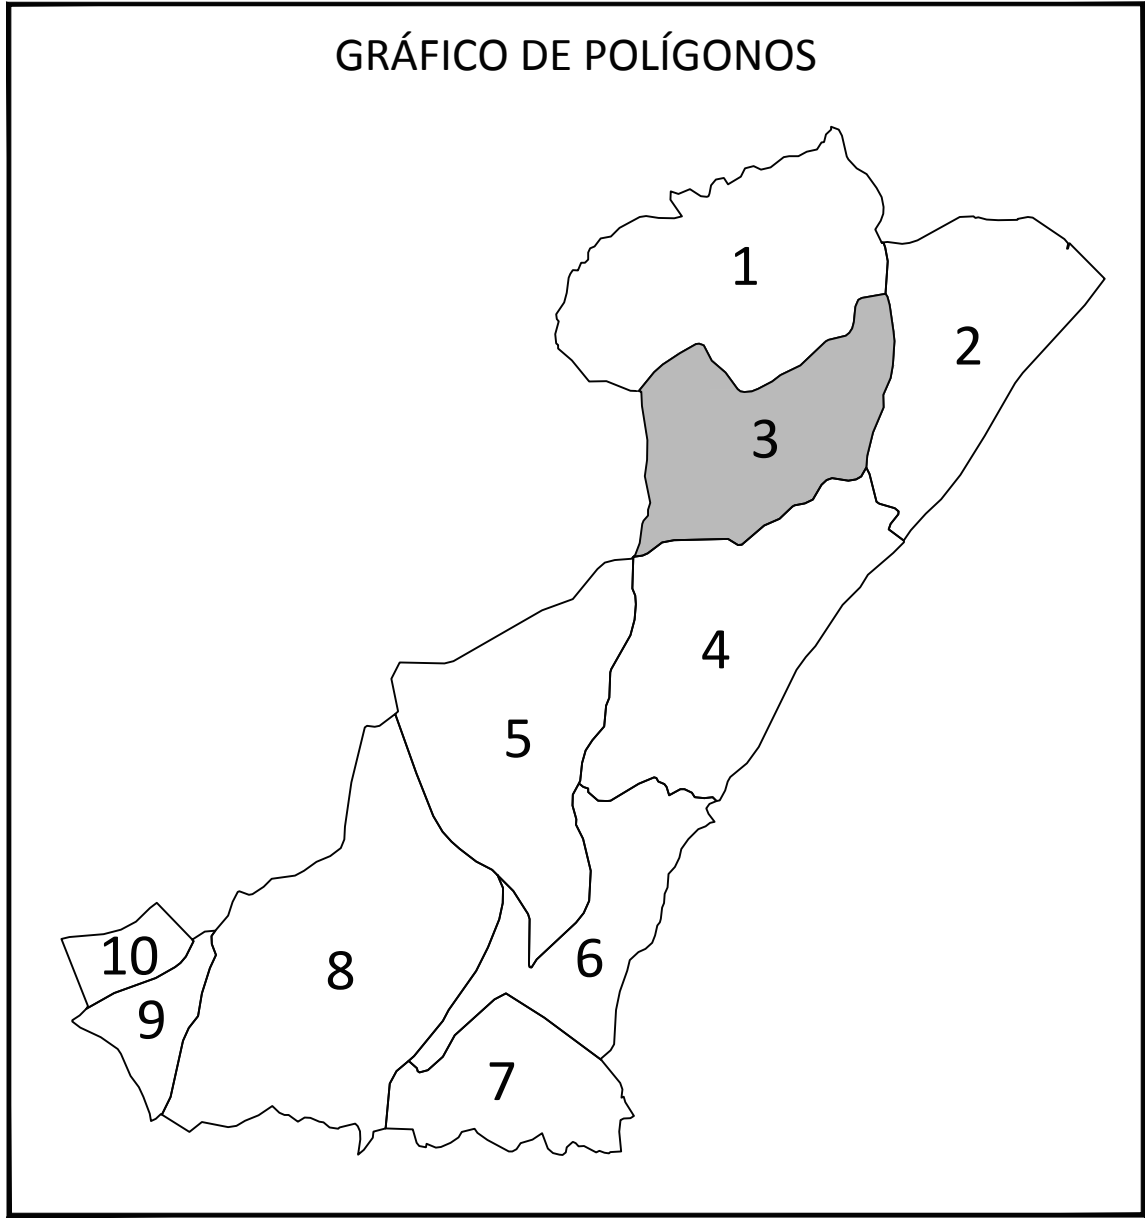

LEENDA		
<i>Paraxes</i>	Nome paraxe	Traída de auga
<i>Clases</i>	Clase do terreo	Rego
-----	Liña de clasificación	Manancial
-----	Valo	Liña eléctrica
-----	Valo medianeiro	Liña telefónica
-----	Aramado	Edificación
-----	Ribazo	Núcleo Rural
-----	Servidume	

ZONA:
OLEIROS (SILLEDA-PONTEVEDRA)

CONTIDO DO PLANO:
BASES ACTUALIZADAS

OBSERVACIÓNS:

ESCALA:
1:2.000

POUSOÑO Nº:
3

ASISTENCIA TÉCNICA:
ESPROAGRO

DATA:
Novembro 2025

DIRECCIÓN TÉCNICA:
Asesor: Alfonso González-Redondo Area