



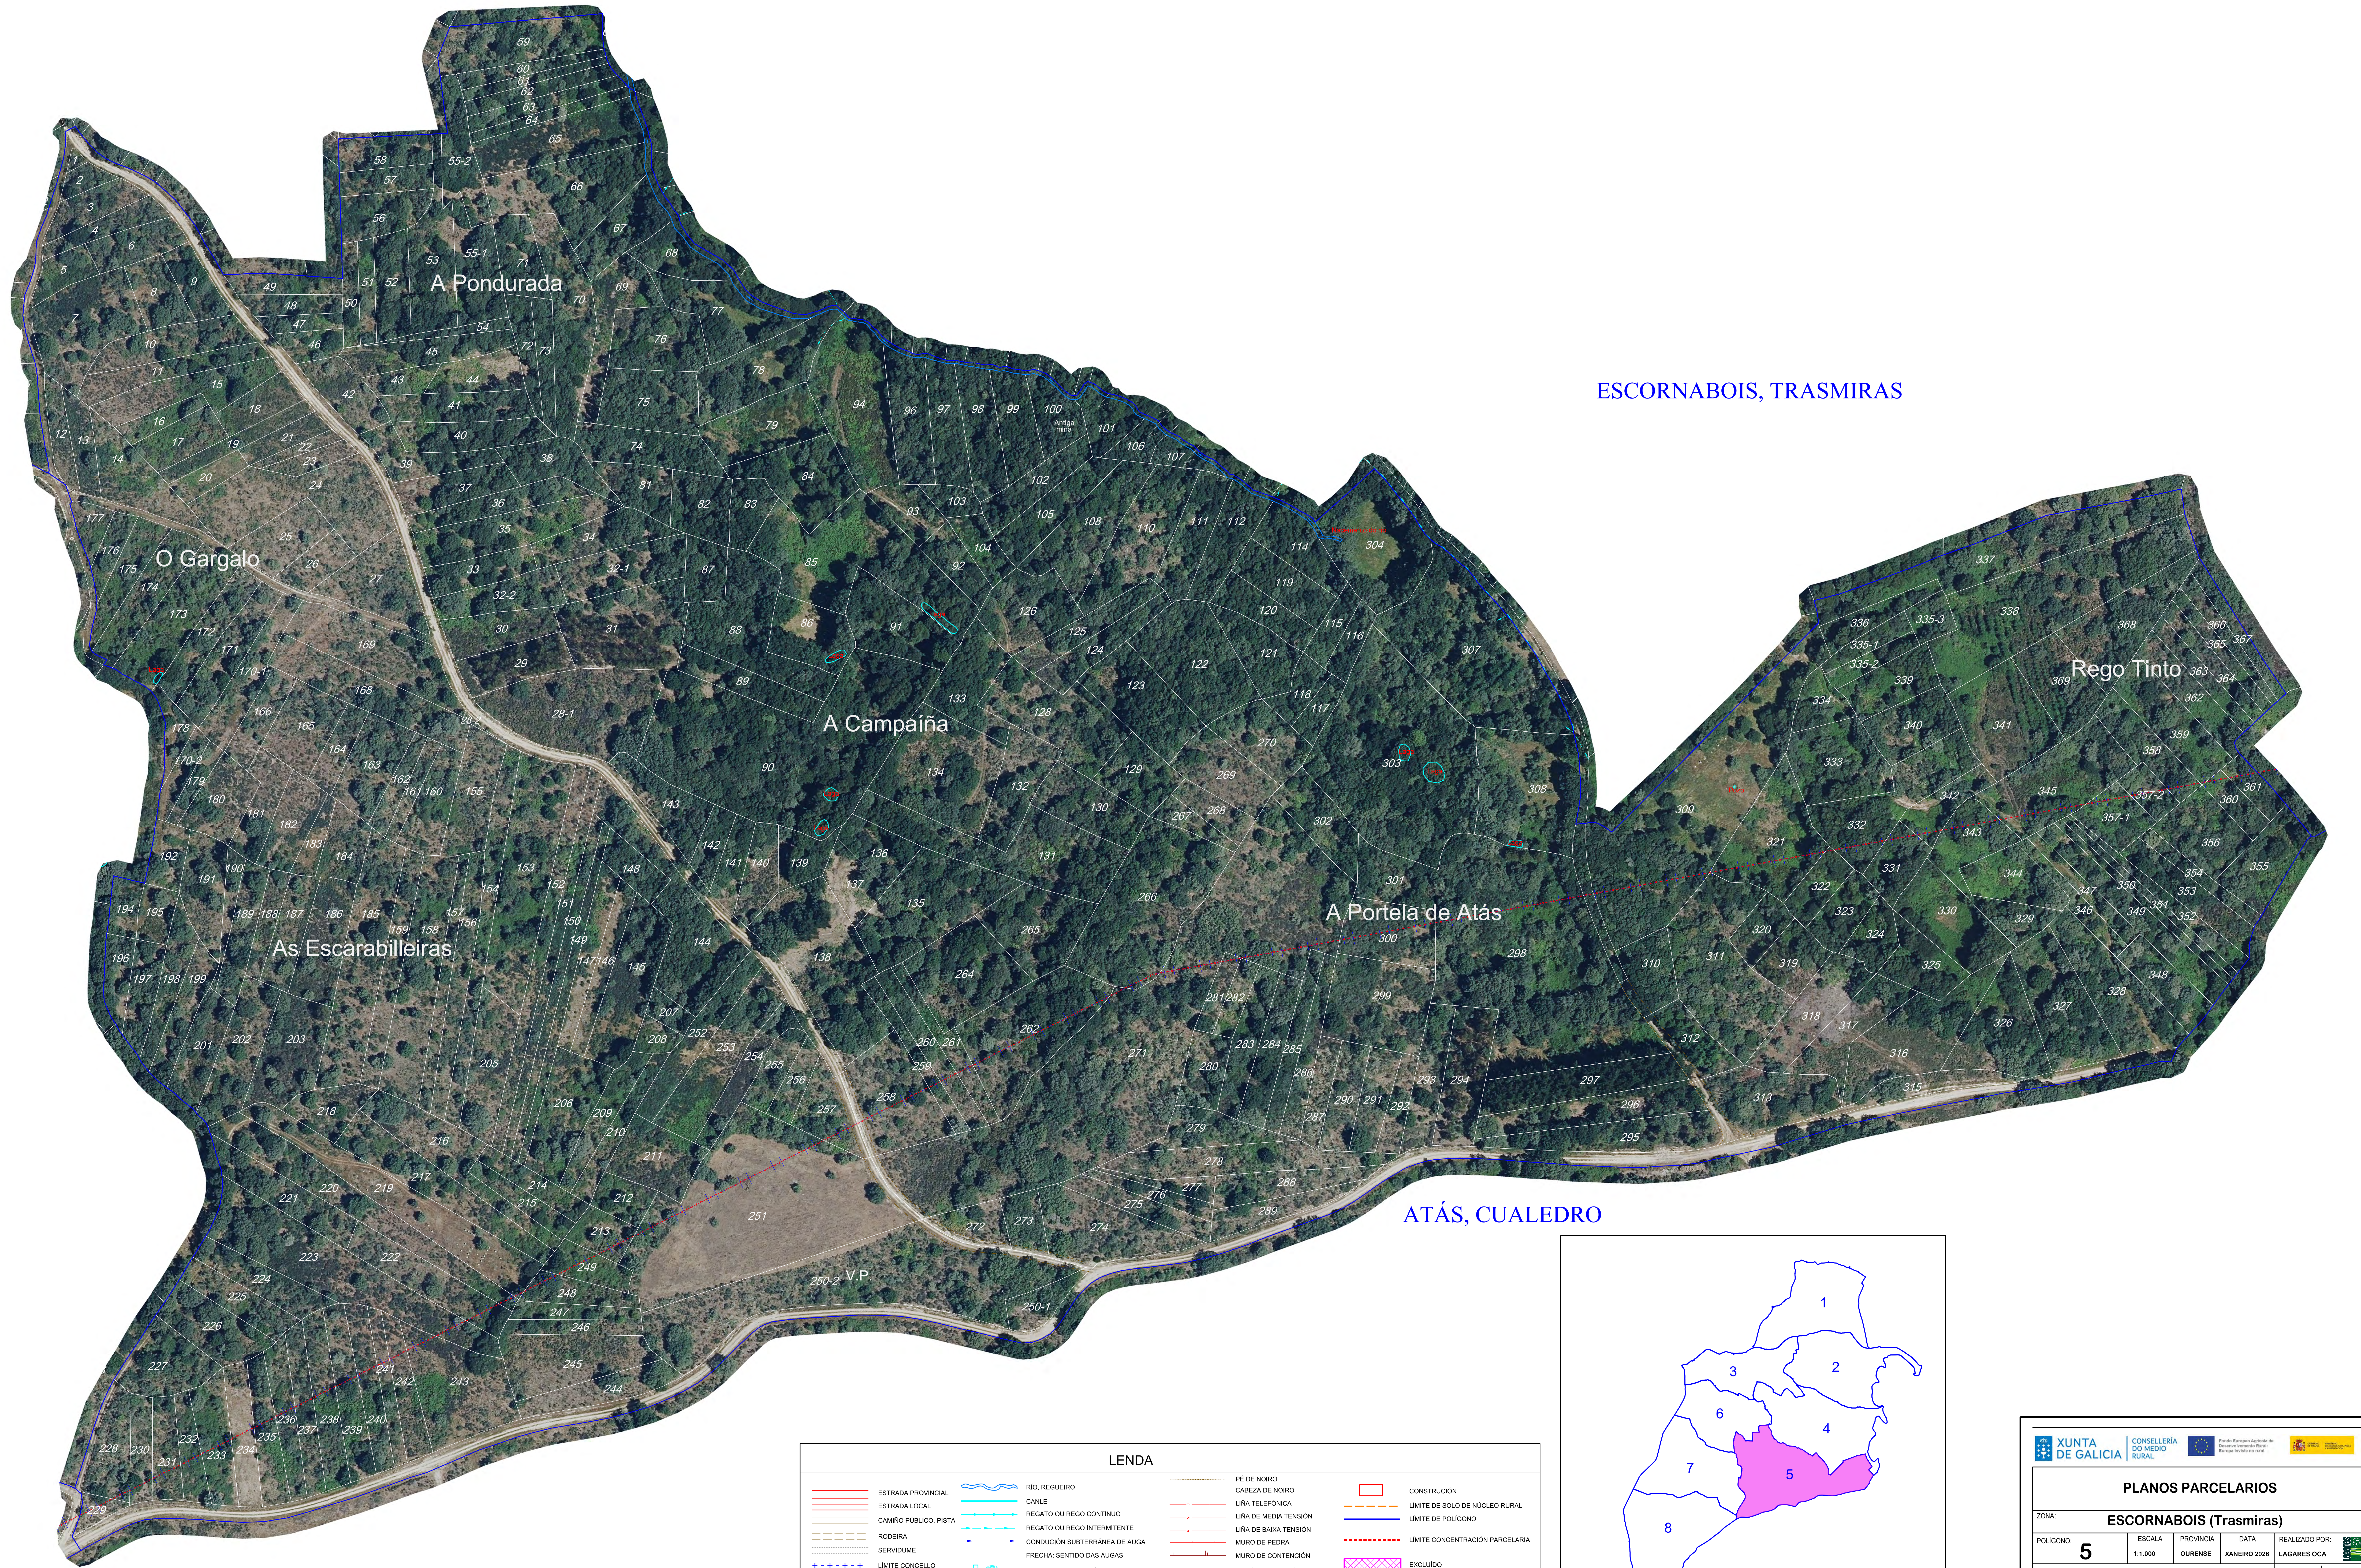

ESCORNABOIS, TRASMIRAS

ATÁS, CUALEDRO

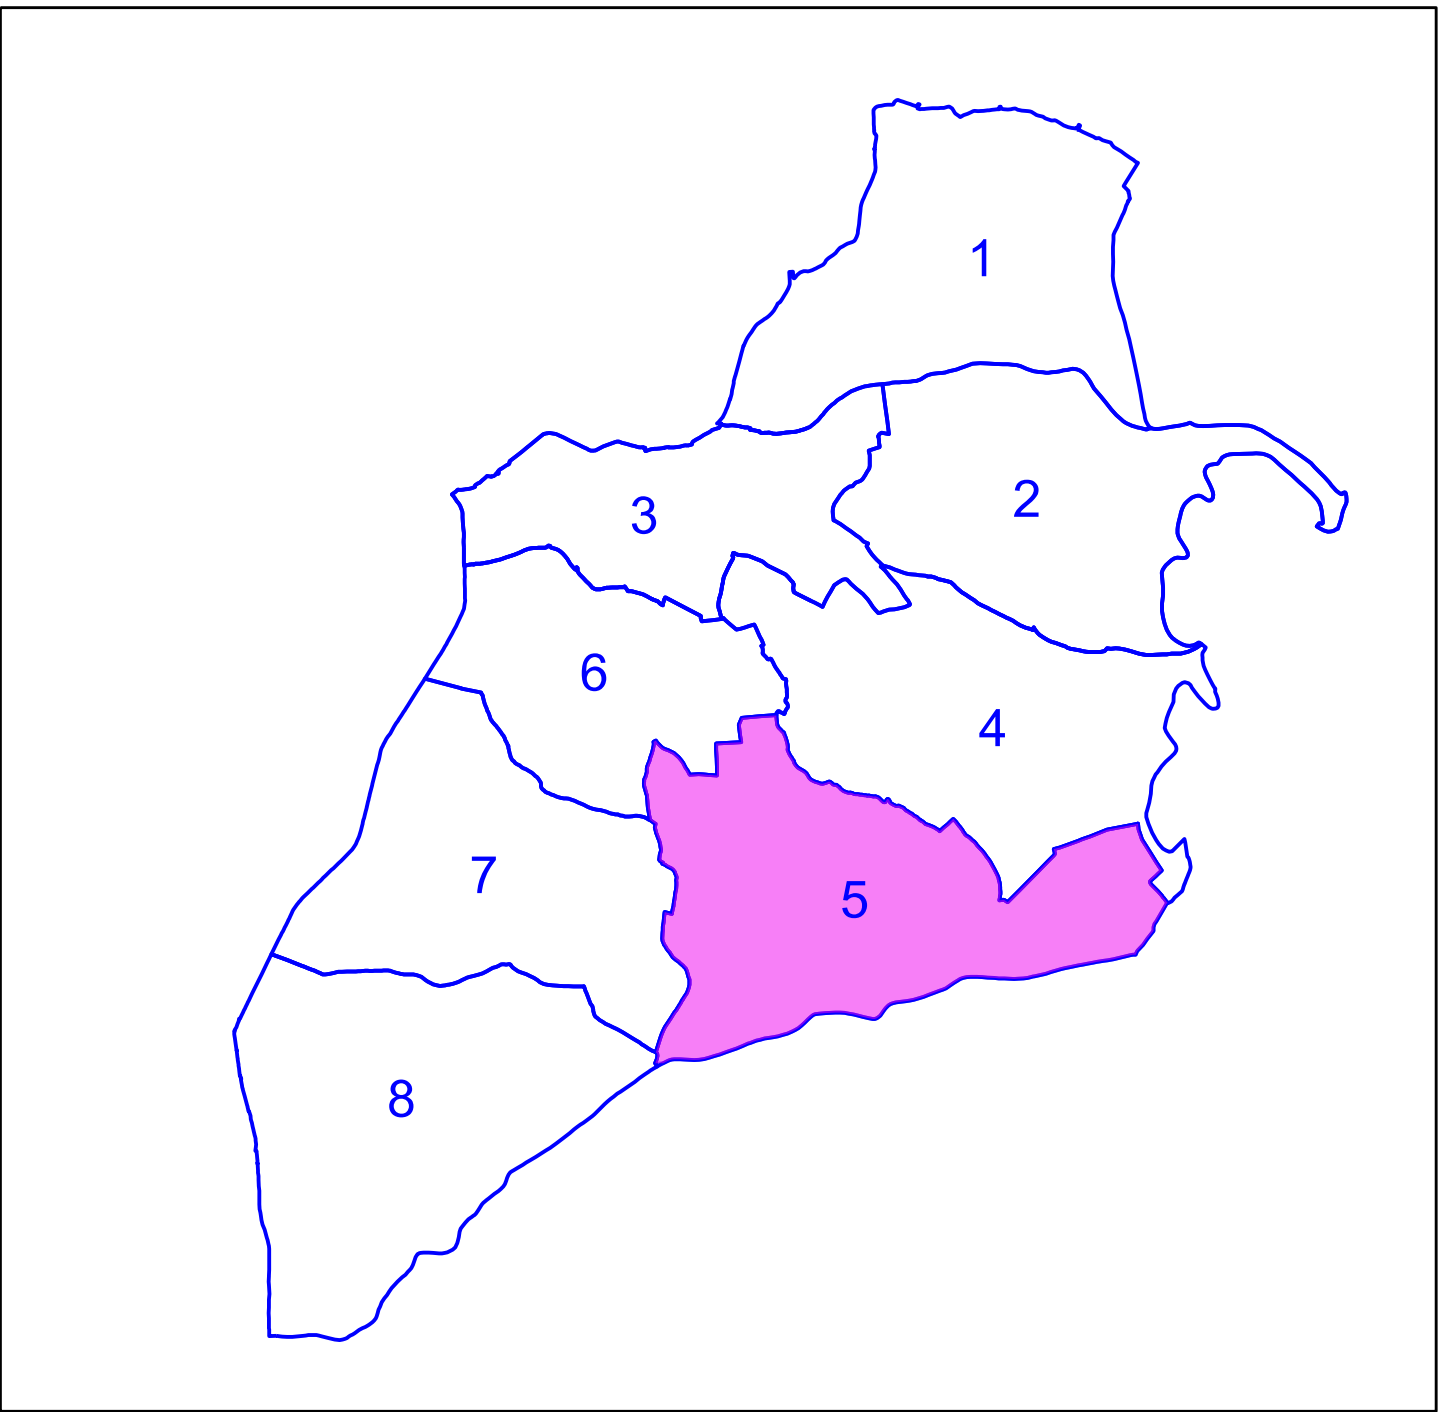

LENDA							
	ESTRADA PROVINCIAL		RÍO, REGUEIRO		PÉ DE NOIRO		CONSTRUCCIÓN
	ESTRADA LOCAL		CANLE		CABEZA DE NOIRO		LÍMITE DE SOLO DE NÚCLEO RURAL
	CAMIÑO PÚBLICO, PISTA		REGATO OU REGO CONTINUO		LIÑA DE MEDIA TENSIÓN		LÍMITE DE POLÍGONO
	RODEIRA		REGATO OU REGO INTERMITENTE		LIÑA DE BAIXA TENSIÓN		
	SERVIDUME		CONDUCCIÓN SUBTERRÁNEA DE AUGA		MURO DE PEDRA		LÍMITE CONCENTRACIÓN PARCELARIA
	LÍMITE CONCELLO		FRECHA: SENTIDO DAS AUGAS		MURO DE CONTENCIÓN		EXCLUIDO
	LÍMITE PARROQUIA		PISCINA - POZA - DEPÓSITO		MURO MEDIANEIRO		
	ROQUEIRO		POZO - MANANCIAL		ARAMADO		
			INVERNADOREIRO		SEBE, PECH VEXETAL		

PLANOS PARCELARIOS

ZONA:

ESCORNABOIS (Trasmiras)

POLÍGONO:

5

ESCALA:

1:1.000

PROVINCIA:

OURENSE

DATA:

XANEIRO 2026

REALIZADO POR:

LAGARES OCA

Levantamento topográfico e obtención dos planos parcelarios, preparación das Bases e o Plan de Ordenación de Predios de Especial Vocación Agraria da Zona de Reestruturación Parcelaria de Escornaboís (Trasmiras, Ourense)

SISTEMA DE REFERENCIA DE COORDENADAS = ETRS89 UTM FUSO 29