




PARROQUIA DE ESCORNABOIS  
(TRASMIRAS)

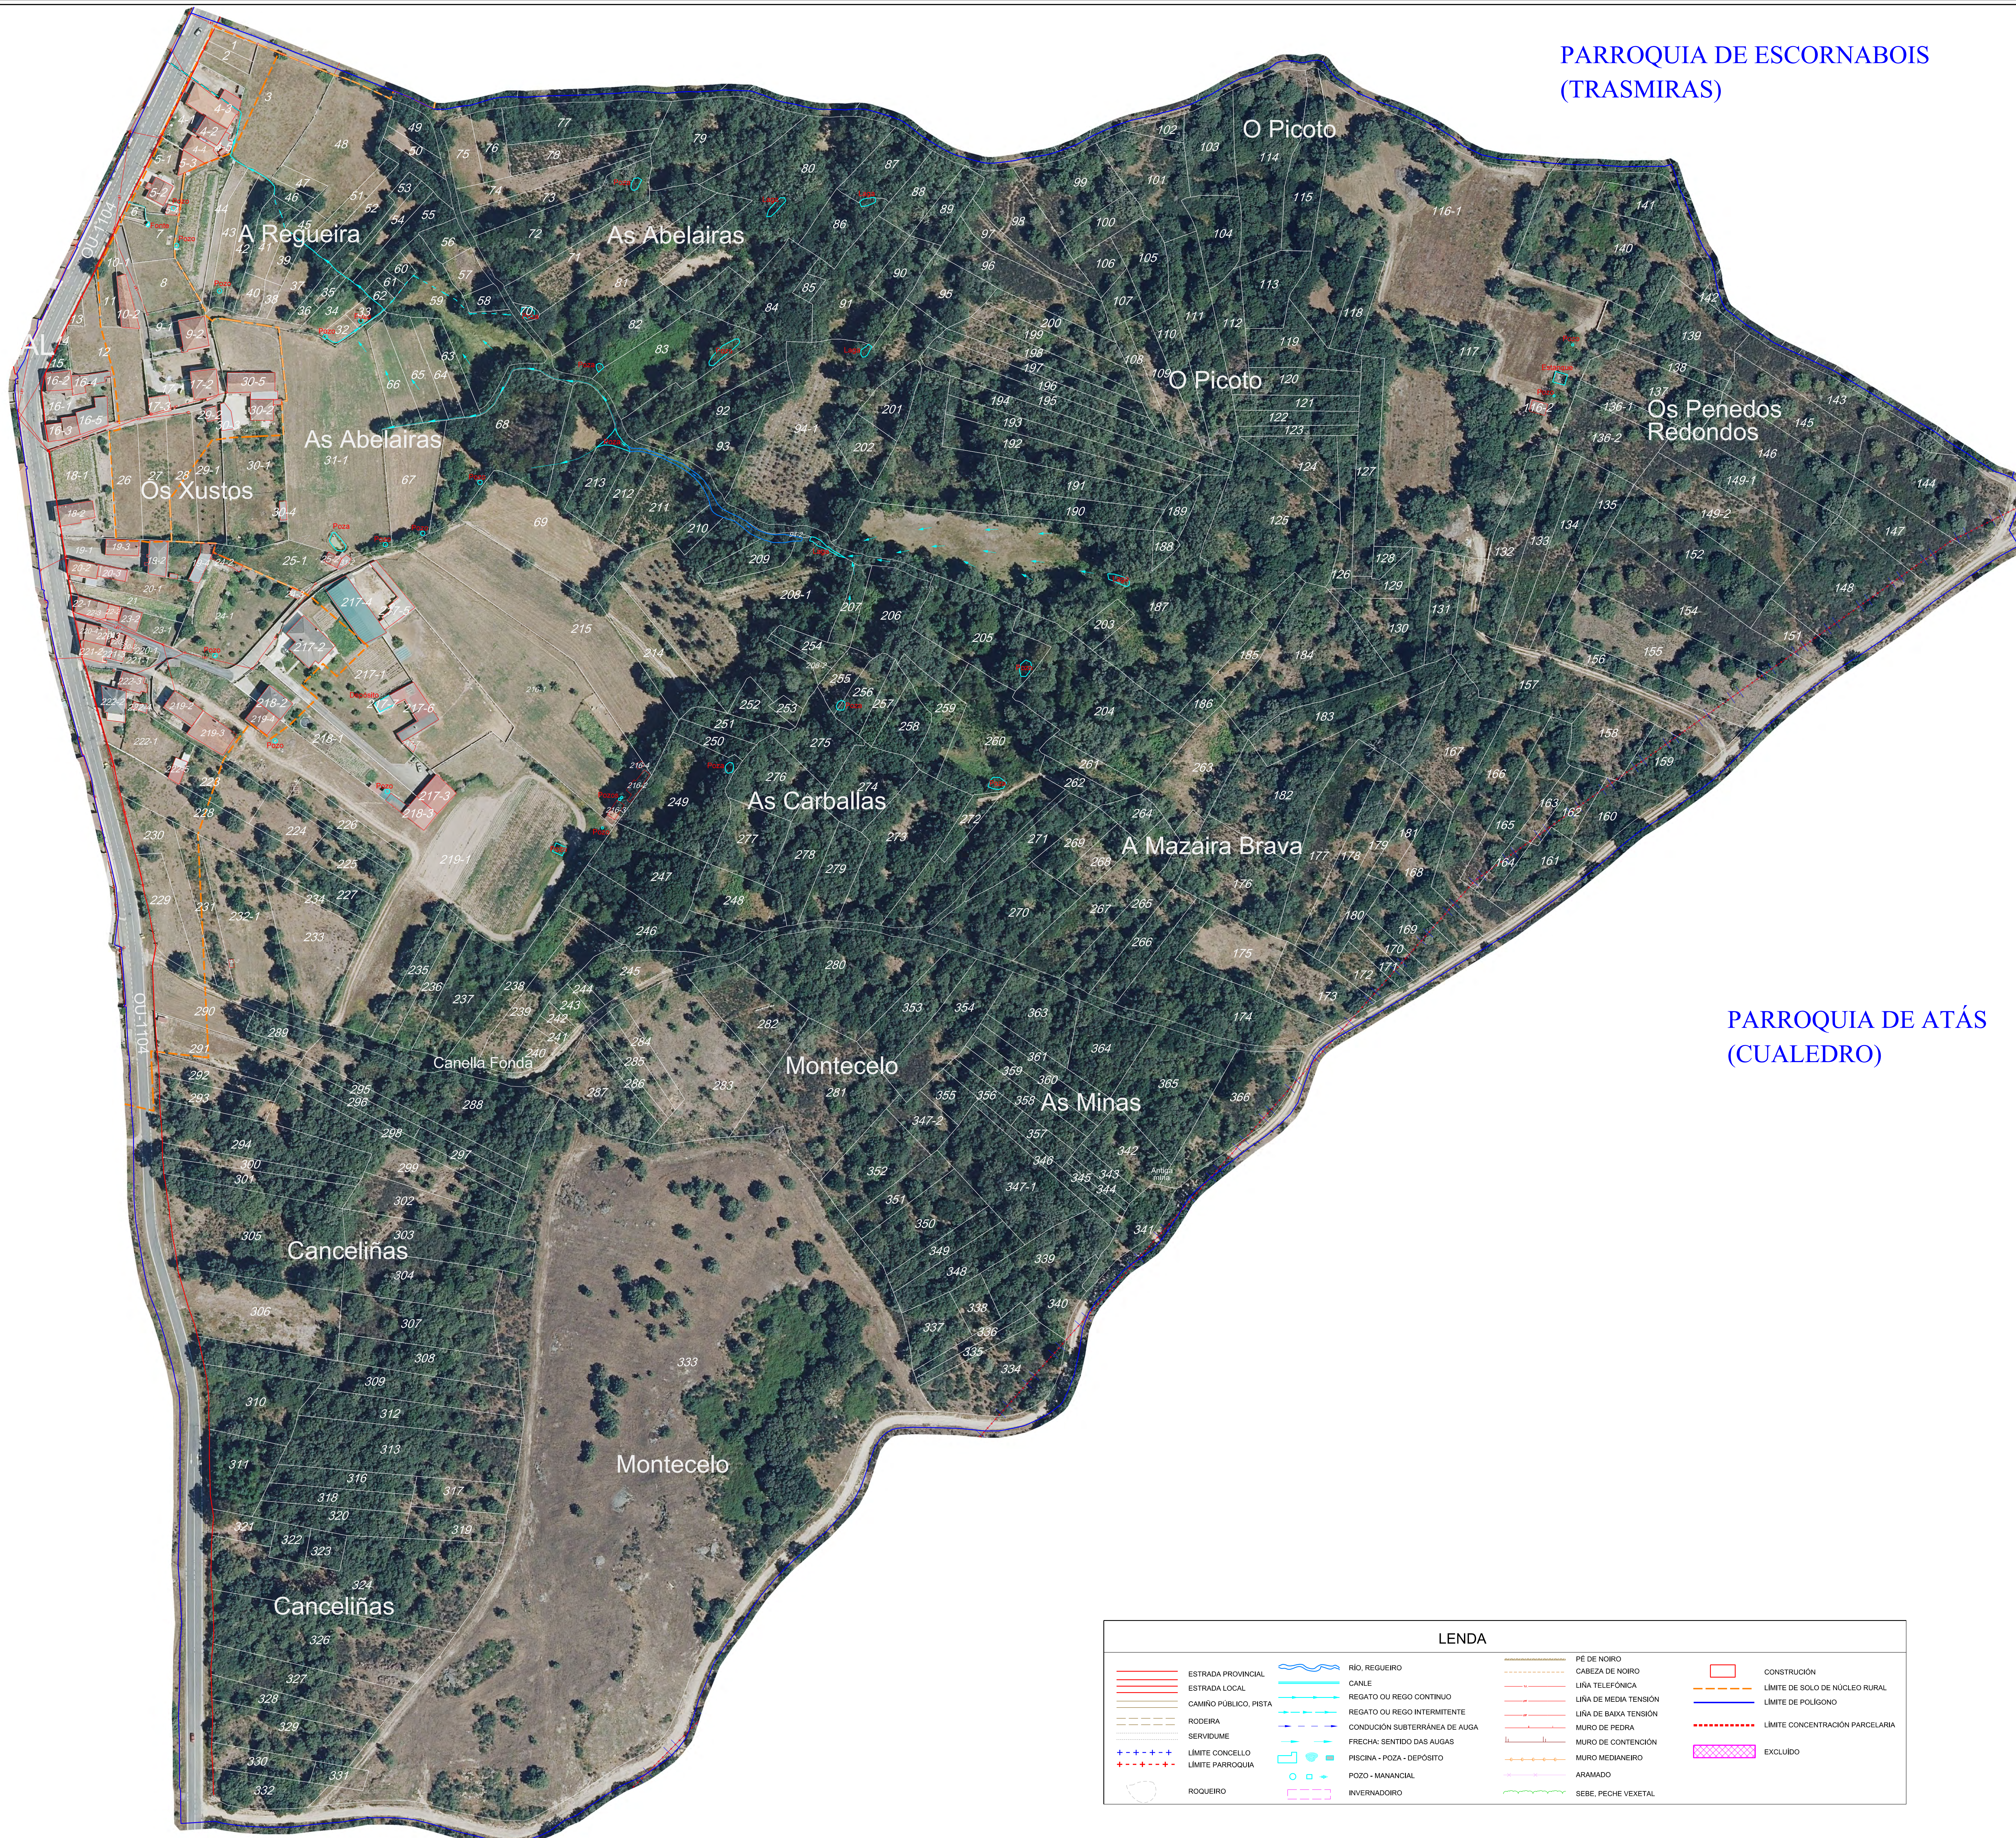

PARROQUIA DE ATÁS  
(CUALEDRO)

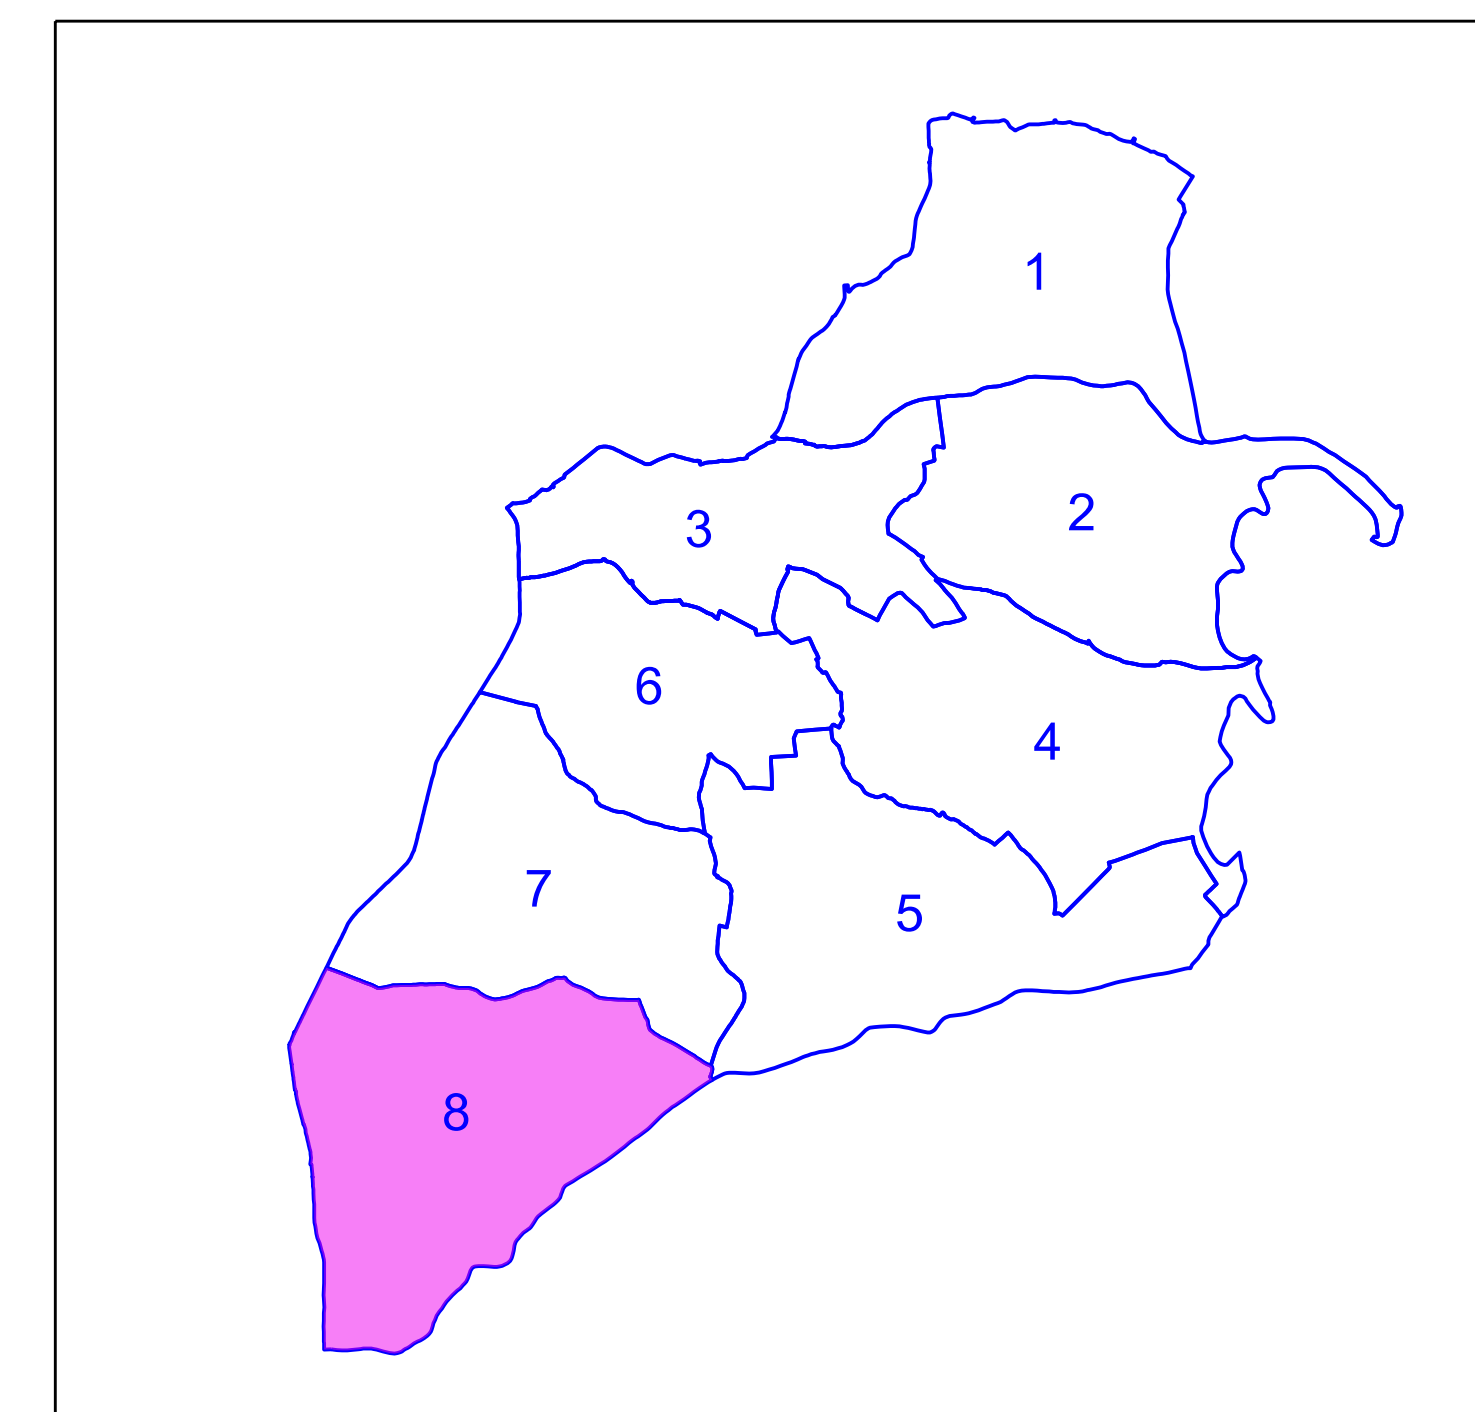

**LENDAS**
 
|                                                                                       |                       |                                                                                       |                                |                                                                                       |                       |                                                                                       |                                |
|---------------------------------------------------------------------------------------|-----------------------|---------------------------------------------------------------------------------------|--------------------------------|---------------------------------------------------------------------------------------|-----------------------|---------------------------------------------------------------------------------------|--------------------------------|
|  | ESTRADA PROVINCIAL    |  | RÍO, REGUEIRO                  |  | PÉ DE NOIRO           |  | CONSTRUCCIÓN                   |
|  | ESTRADA LOCAL         |  | CANLE                          |  | CABEZA DE NOIRO       |  | LÍMITE DE SOLO DE NÚCLEO RURAL |
|  | CAMÍÑO PÚBLICO, PISTA |  | REGATO OU REGO CONTINUO        |  | LIÑA DE TELEFÓNICA    |  | LÍMITE DE POLÍGONO             |
|  | RODEIRA               |  | REGATO OU REGO INTERMITENTE    |  | LIÑA DE MEDIA TENSIÓN |  | LÍMITE CONCENTRACIÓN PARCELAR  |
|  | SERVIDUME             |  | CONDUCCIÓN SUBTERRÁNEA DE AUGA |  | LIÑA DE BAIXA TENSIÓN |  | LÍMITE CONCENTRACIÓN PARCELAR  |
|  | LÍMITE CONCELLO       |  | FRECHA: SENTIDO DAS AUGAS      |  | MURO DE PEDRA         |  | LÍMITE CONCENTRACIÓN PARCELAR  |
|  | LÍMITE PARROQUIA      |  | PISCINA - POZA - DEPÓSITO      |  | MURO DE CONTENCIÓN    |  | LÍMITE CONCENTRACIÓN PARCELAR  |
|  |                       |  | POZO - MANANCIAL               |  | MURO MEDIANEIRO       |  | LÍMITE CONCENTRACIÓN PARCELAR  |
|  |                       |  | INVERNADOREIRO                 |  | ARAMADO               |  | LÍMITE CONCENTRACIÓN PARCELAR  |
|  | ROQUEIRO              |  |                                |  | SEBE, PECHER VEXETAL  |  | LÍMITE CONCENTRACIÓN PARCELAR  |