




- Masas
- Fincas de reemprazo
- Clases de terra
- Parcelas
- Excluido
- SNR
- Construccions
- Tendido eléctrico
- Postes eléctricos
- Regos
- Tralidas
- Depósitos
- Pozos
- Manancial
- Natureza dos bens
- Agrupacion
- Servidumes de paso
- Dominio público viario
- Tramos Camiño de Santiago

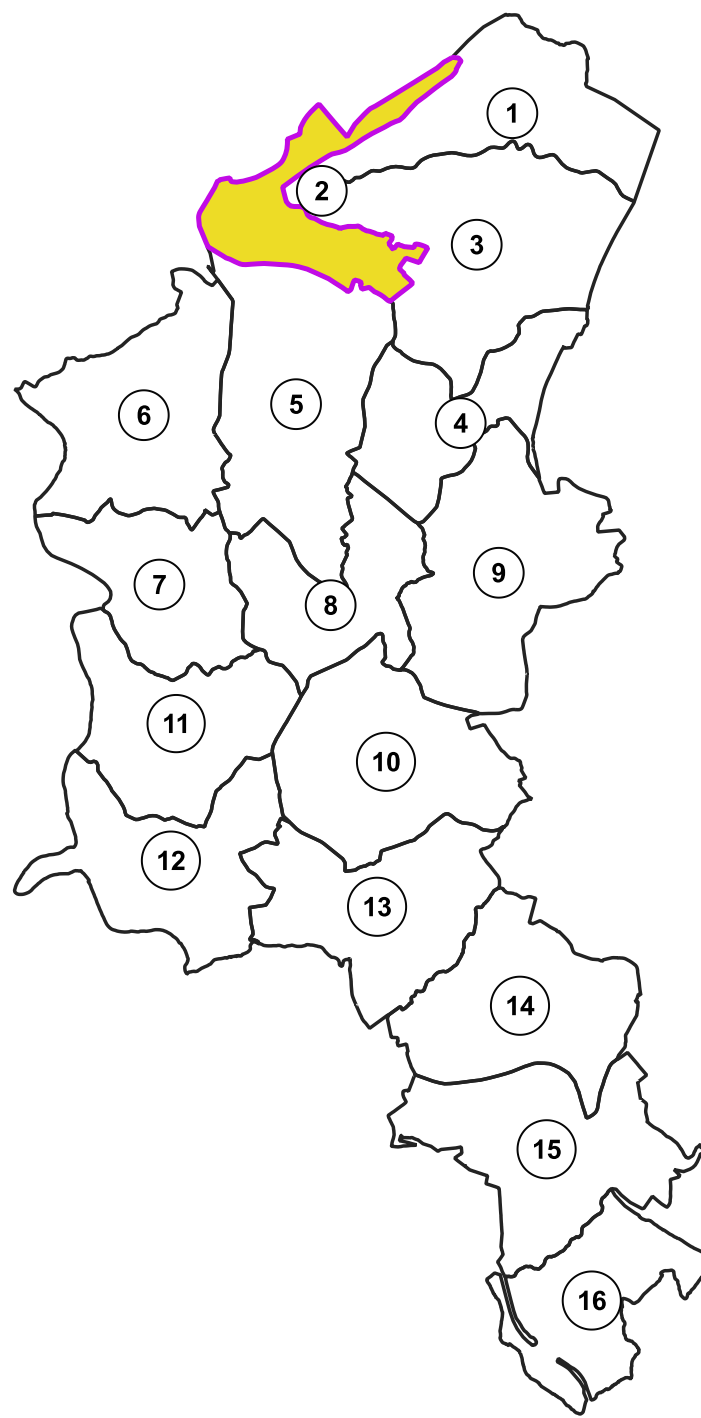

Nome da zona:

NOCEDA - BENDOIRO - ANZO - MADRIÑÁN - BUSTO (LALÍN)

Provincia:

PONTEVEDRA

Escala:

1:2.000

Poligono:

2

Data:

SETEMBRO 2024

Fase:

ENQUISA PREVIA Ó ACORDO

POLÍGONO 2

Asistencia técnica:

Directora Técnica:

NIEVES FERRO GARCÍA