San Martiño de Prado
Lalín

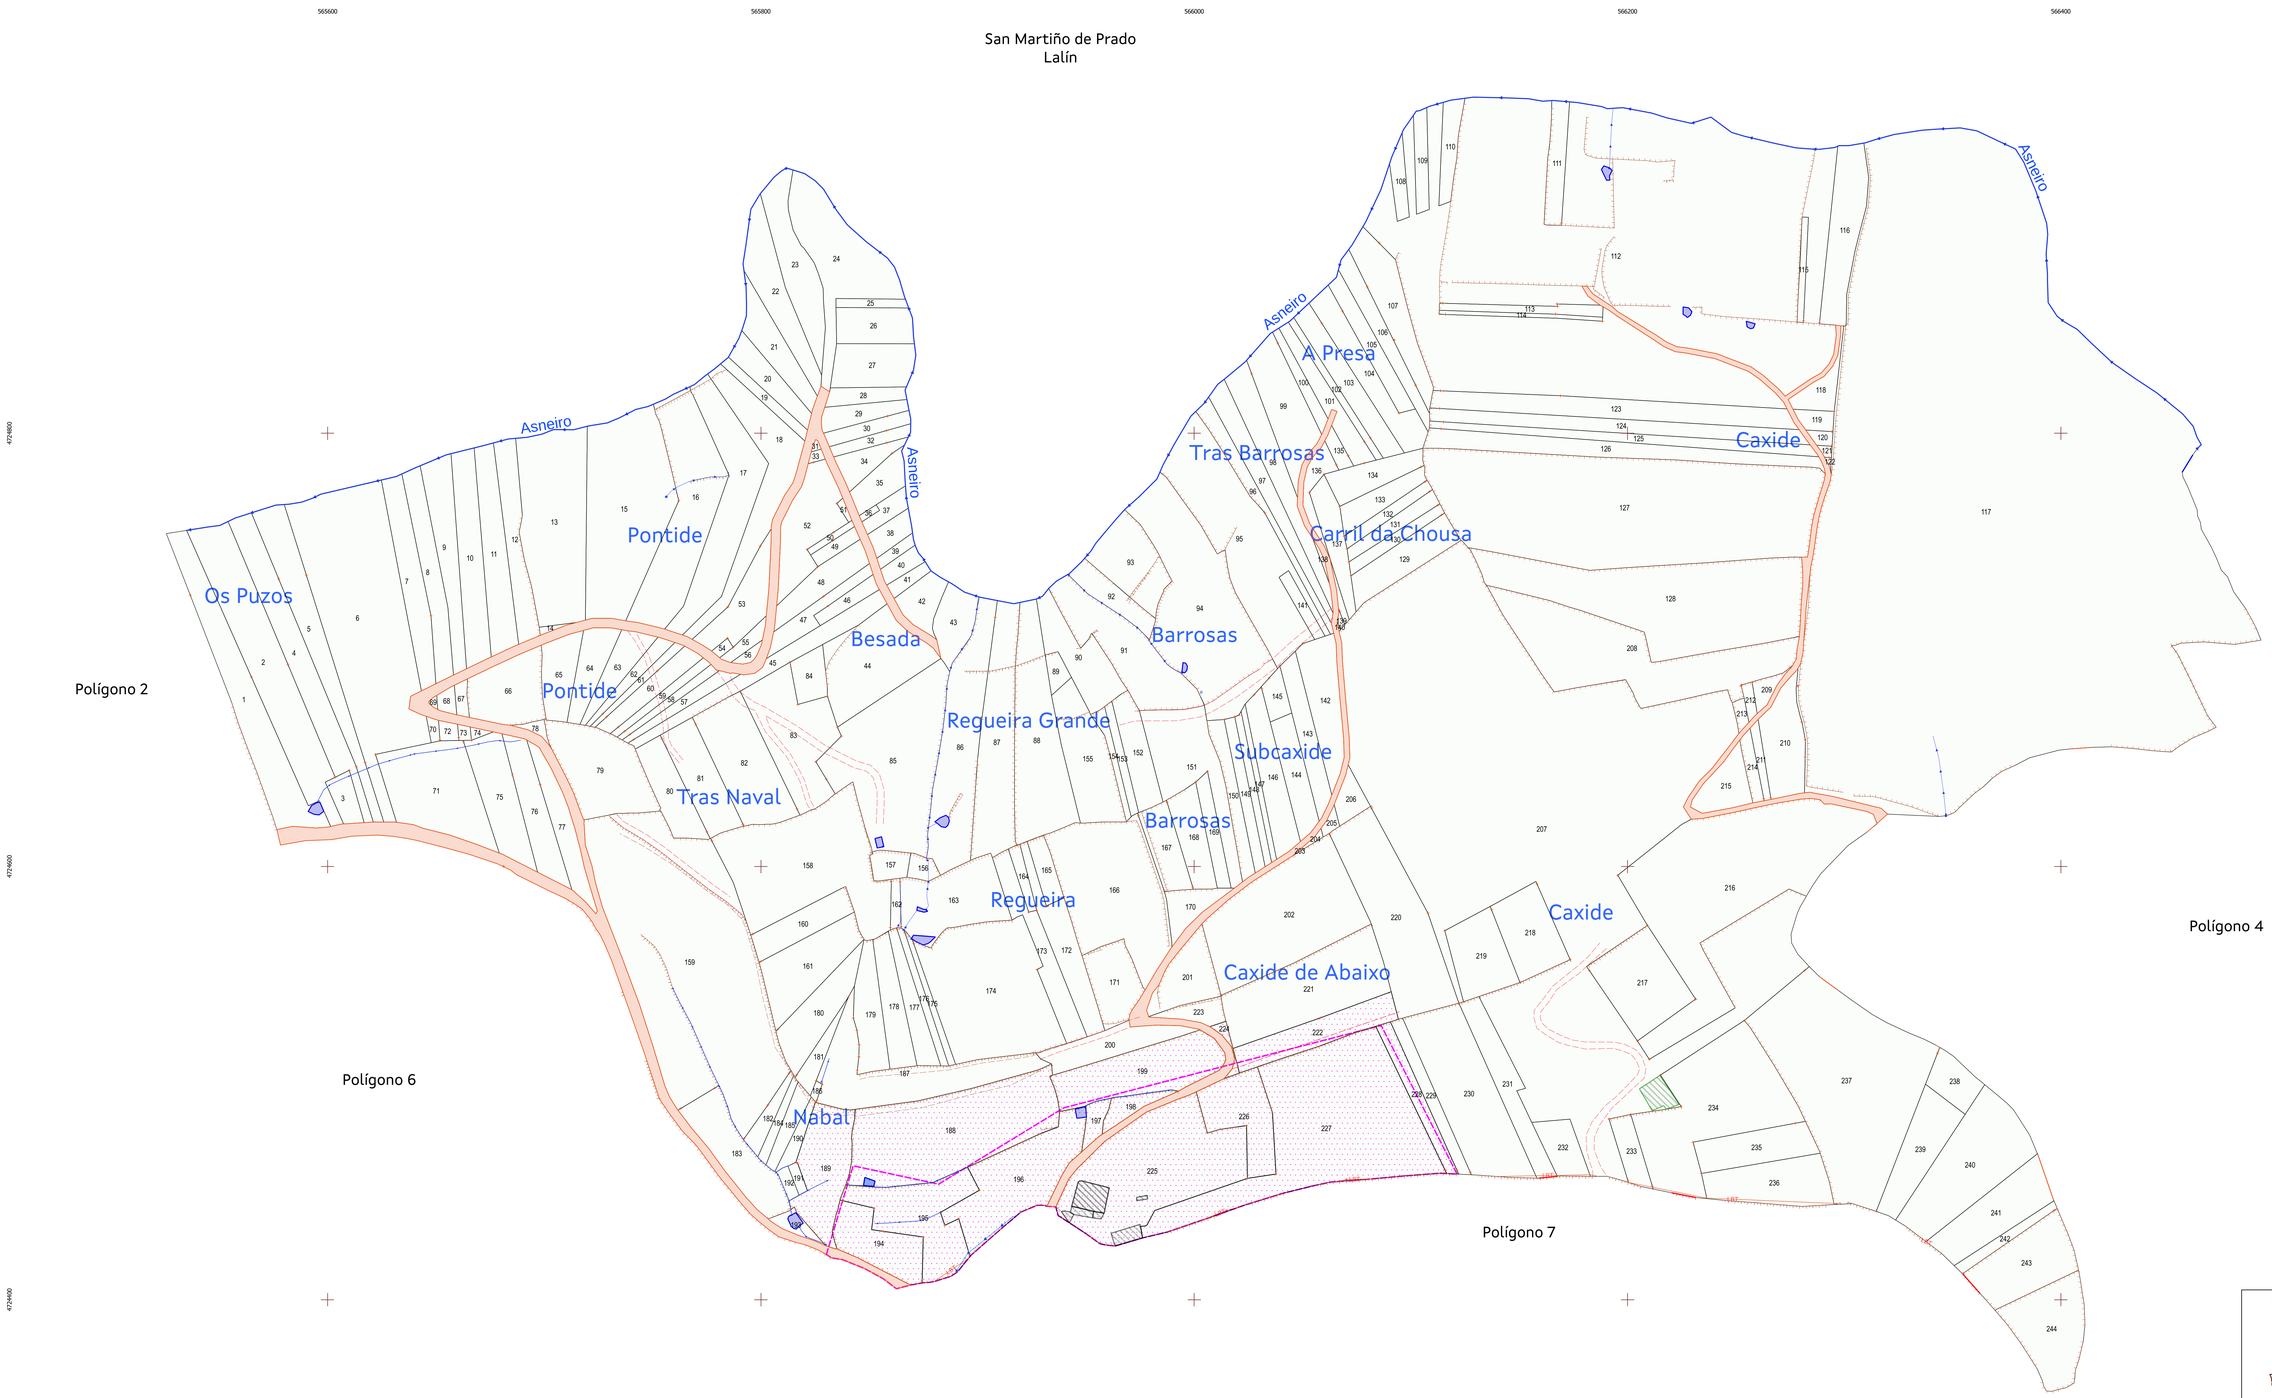

DISTRIBUCIÓN DE POLIGONOS

LENDA

- Parcela
- LEV_PARCELA_AFECTADA_NUCLEO
- LEV_SOLO NÚCLEO RURAL
- Paraxe Paraxe

AUGAS
- Depósito
- Poza
- Pozo
- Muiño
- Arqueta rega
- Manancial
- Lavadoiro
- Piscina
- Río
- Rego
- Canle
- Presa
- Traída municipal
- Traída particular

CONSTRUCIÓNS
- Vivenda
- Hórreo
- Outras construcións
- Pendello
- Soleira, pavimento
- Ruína
- Igrexa
- Cemiterio
- Cruceiro
- Marquesiña
- Const. agrícola
- Silo
- Fosa xurro
- Invernadoiro
- Const. industrial

INFRAESTRUTURAS
- Estrada provincial
- Estrada Local
- Camiño público
- Plataforma estrada provincial
- plataforma estrada local
- Ponte
- Servidume paso
- Taxea

SERVIZOS
- Rexistro eléctrico
- Rexistro auga
- Saneamento, pozo negro
- Transformador
- Farola
- Poste LBT
- Liña LBT
- Poste LMT
- Liña LMT

ELEMENTO CARTOGRÁFICO
- Valado
- Muro de Terra
- Cabeza talude
- Pe talude
- Marco

PECHES
- Aramado
- Muro bloque
- Muro contención
- Muro pedra medianero
- Muro pedra

XUNTA DE GALICIA — CONSELLERÍA DO MEDIO RURAL

Fondo Europeo Agrícola de Desenvolvemento Rural: Europa inviste no rural

GOBIERNO DE ESPAÑA — MINISTERIO DE AGRICULTURA, PESCA E ALIMENTACIÓN

ZONA DE REESTRUTURACIÓN PARCELARIA DE CRISTIMIL (LALÍN-PONTEVEDRA)

PLANO DE LEVANTAMENTO TOPOGRÁFICO

POLÍGONO Nº: **3**

ASISTENCIA TÉCNICA: UTE TOPGAL, SL E ESPROAGRO INGENIERIA SL

OBSERVACIÓNS:

Parcelas da 1 a 244

DATA: XUÑO 2025

ESCALA: 1:1.000

0 20 40 m