
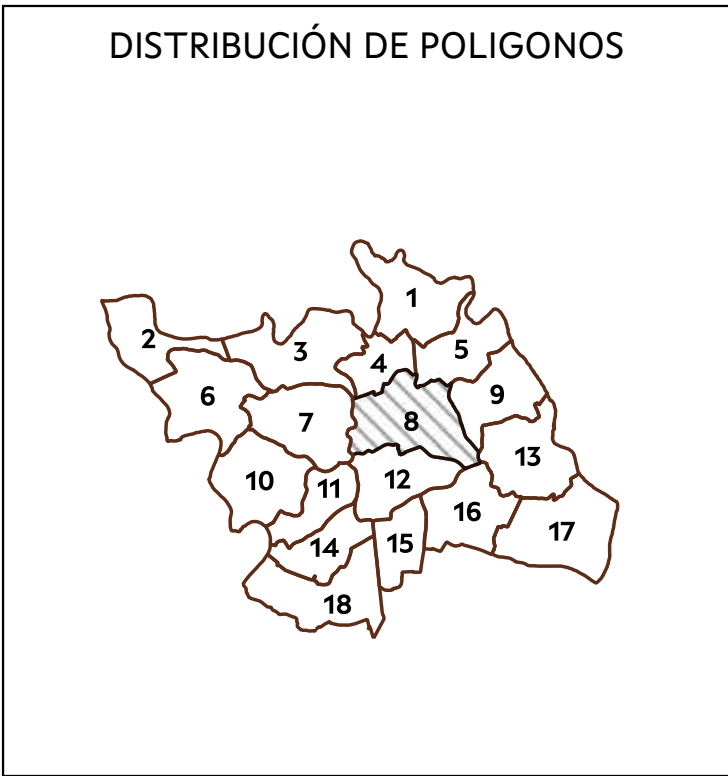


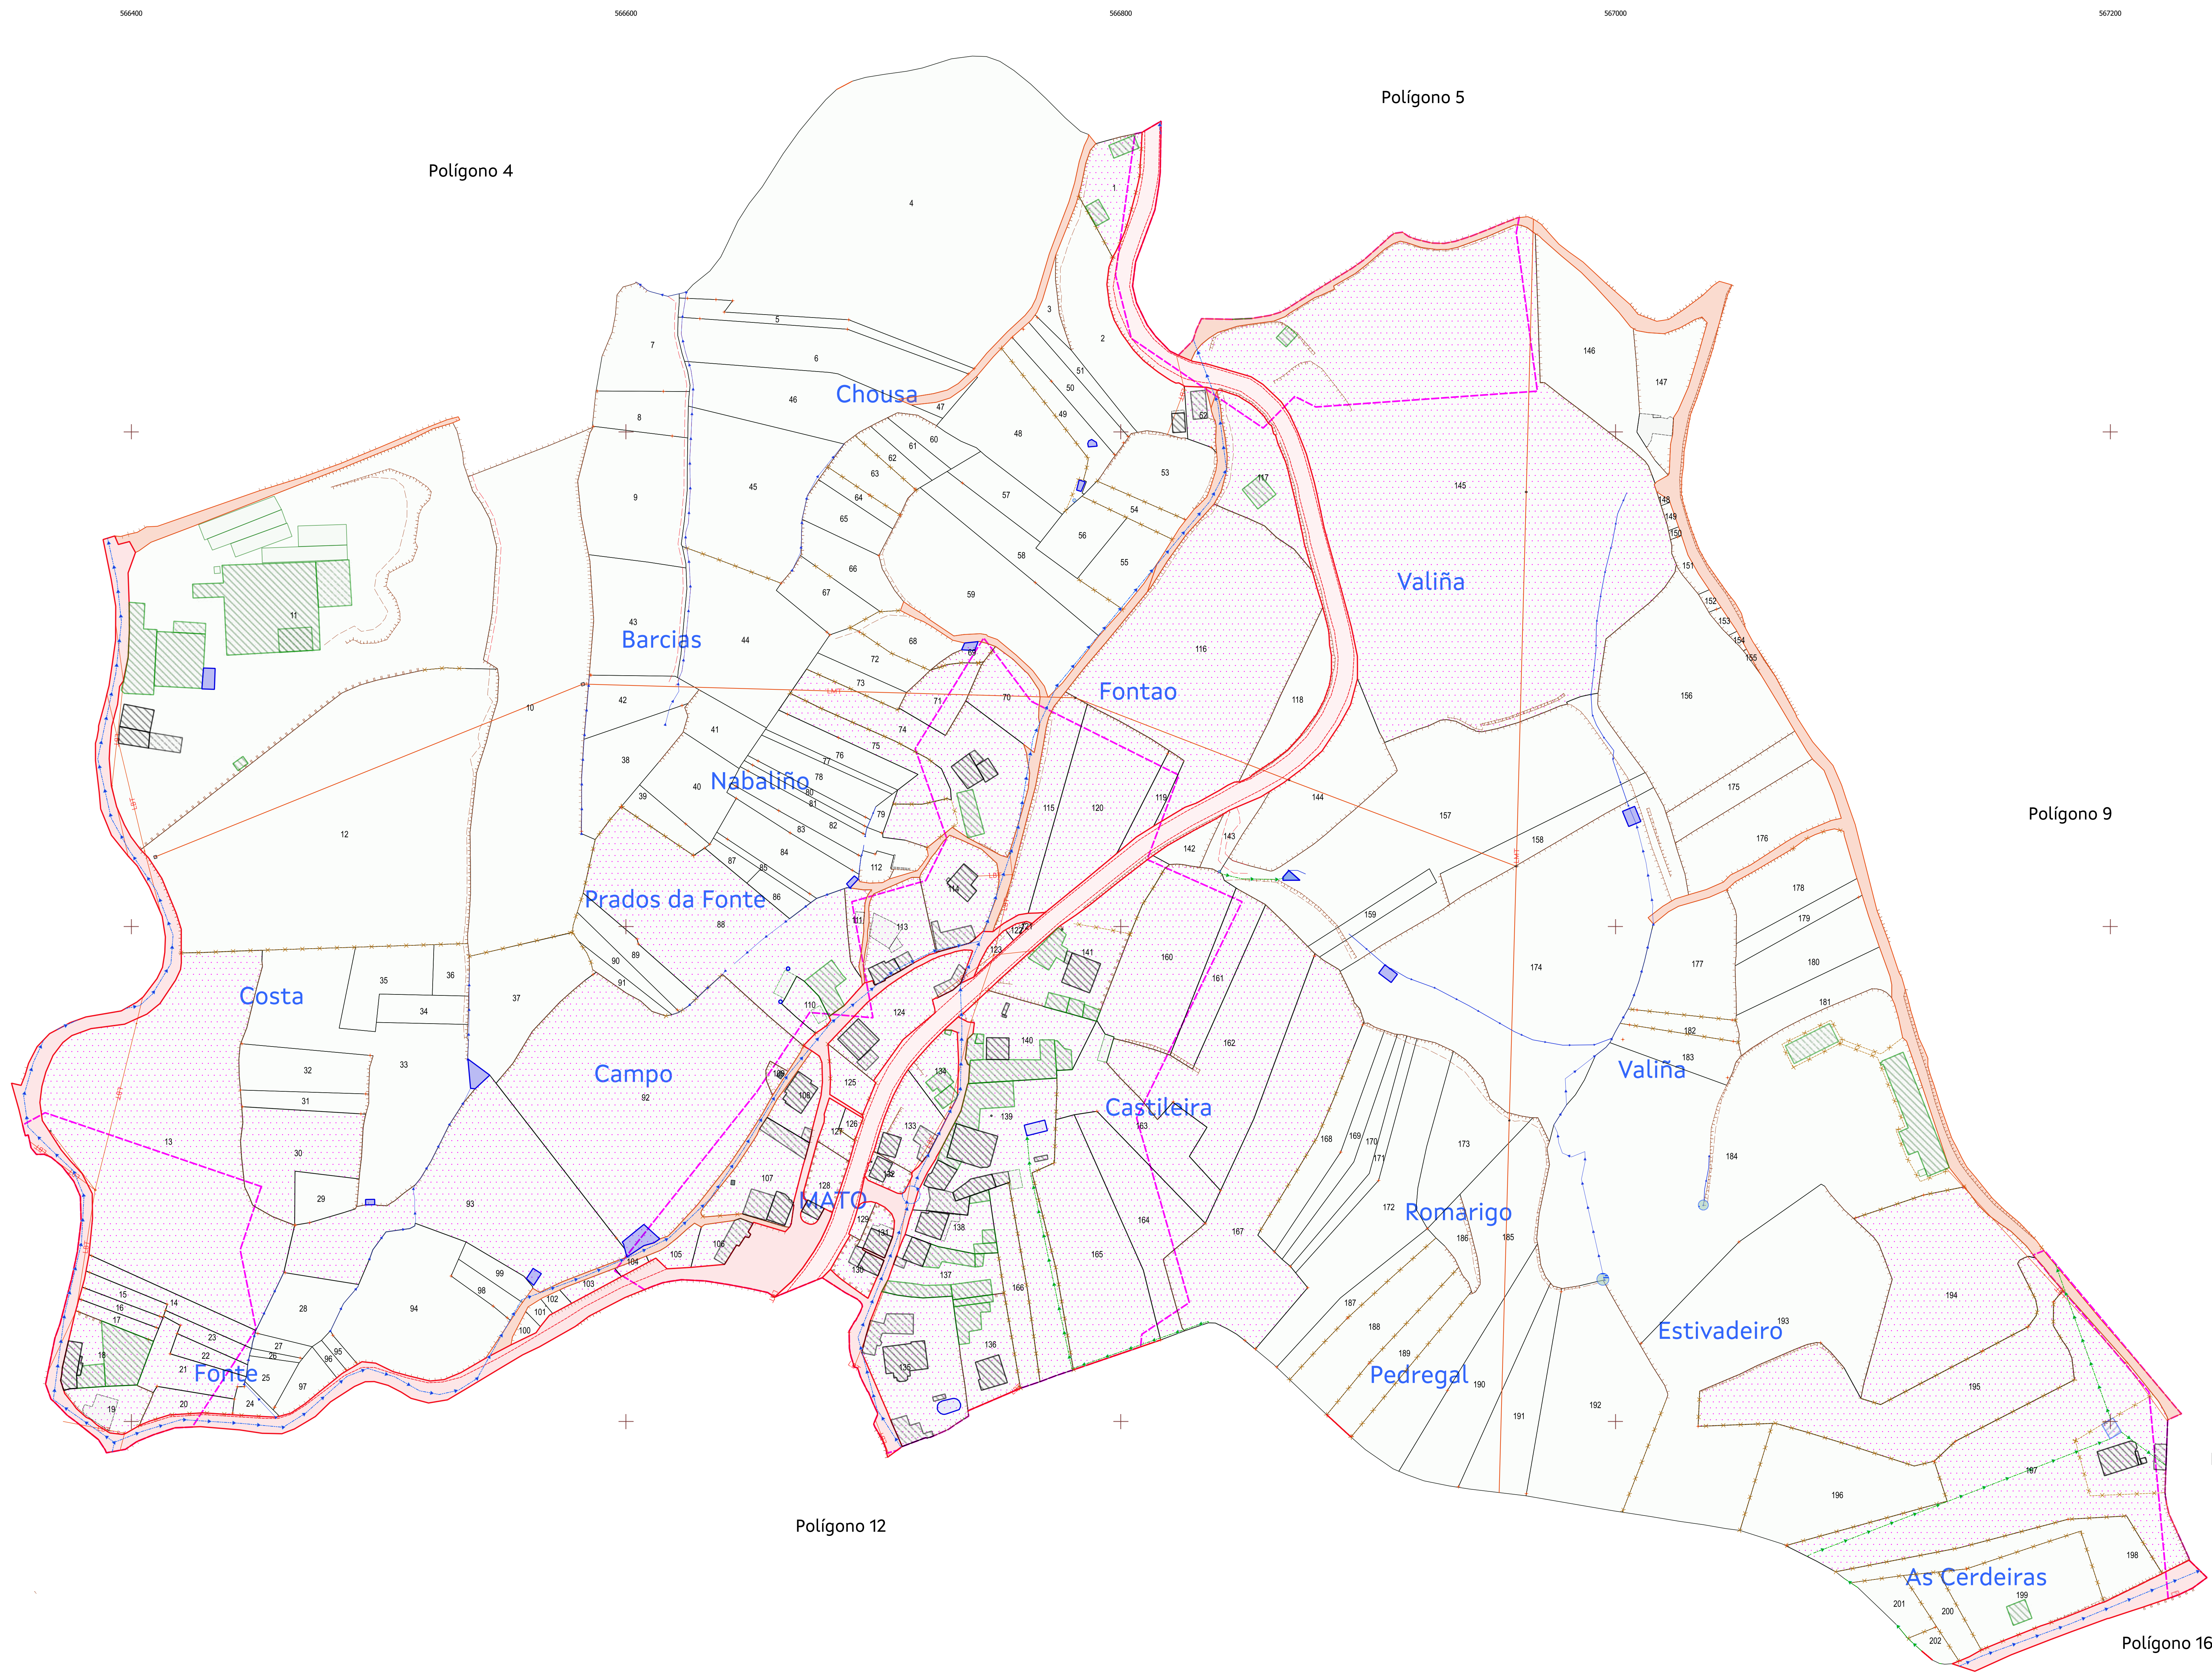

LEENDA									
 Parcela	 Río	 Cemiterio	 Ponte	ELEMENTO CARTOGRÁFICO					
 Parcela afectada por núcleo	 Rego	 Cruceiro	 Servidume paso						
 Solo núcleo rural	 Canle	 Marquesiña	 Taxeia	SERVIZOS					
 Paraxe	 Presas	 Const. agrícola	 Registro eléctrico						
 AUGAS	 Traída municipal	 Silo	 Registro auga	PECHES					
 Depósito	 Traída particular	 Fosa xurro	 Saneamento, pozo negro						
 Pozo	 CONSTRUCCIÓN	 Imenadoiro	 Transformador	Aramado					
 Muíño	 Vivenda	 Const. industrial	 Fariola						
 Arqueta rega	 Hórreo	 INFRAESTRUTURAS		Muro bloque					
 Manancial	 Outras construcións	 Estrada provincial	 Poste LBT						
 Lavadoiro	 Pendello	 Estrada local	 Liña LBT	Muro contención					
 Piscina	 Soleira, pavimento	 Camión público	 Poste LMT						
	 Ruína	 Plataforma estrada provincial	 Liña LMT	Muro pedra medianeiro					
	 Igrexa	 Plataforma estrada local							
				Muro pedra					

XUNTA DE GALICIA

CONSELLERÍA DO MEDIO RURAL

Fondo Europeo Agrario de Desenvolvemento Rural

Unión Europea

ZONA DE REESTRUTURACIÓN PARCELARIA DE CRISTIMIL (LALÍN-PONTEVEDRA)

PLANO DE LEVANTAMENTO TOPOGRÁFICO

POLÍGONO Nº:

8

DATA:

XUÑO 2025

ESCALA:

1:1.000

0

20

40 m

ASISTENCIA TÉCNICA:

UTE TOPGAL SL E ESPROAGRO INGENIERIA SL