




- Masas
- Fincas de reemprazo
- Clases de terra
- Parcelas
- Excluído
- SNR
- Construcións
- Tendido eléctrico
- Postes eléctricos
- Regos
- Tralidas
- Depósitos
- Pozos
- Manancial
- Natureza dos bens
- Agrupación
- Servidumes de paso
- Dominio público viario
- Tramos Camiño de Santiago

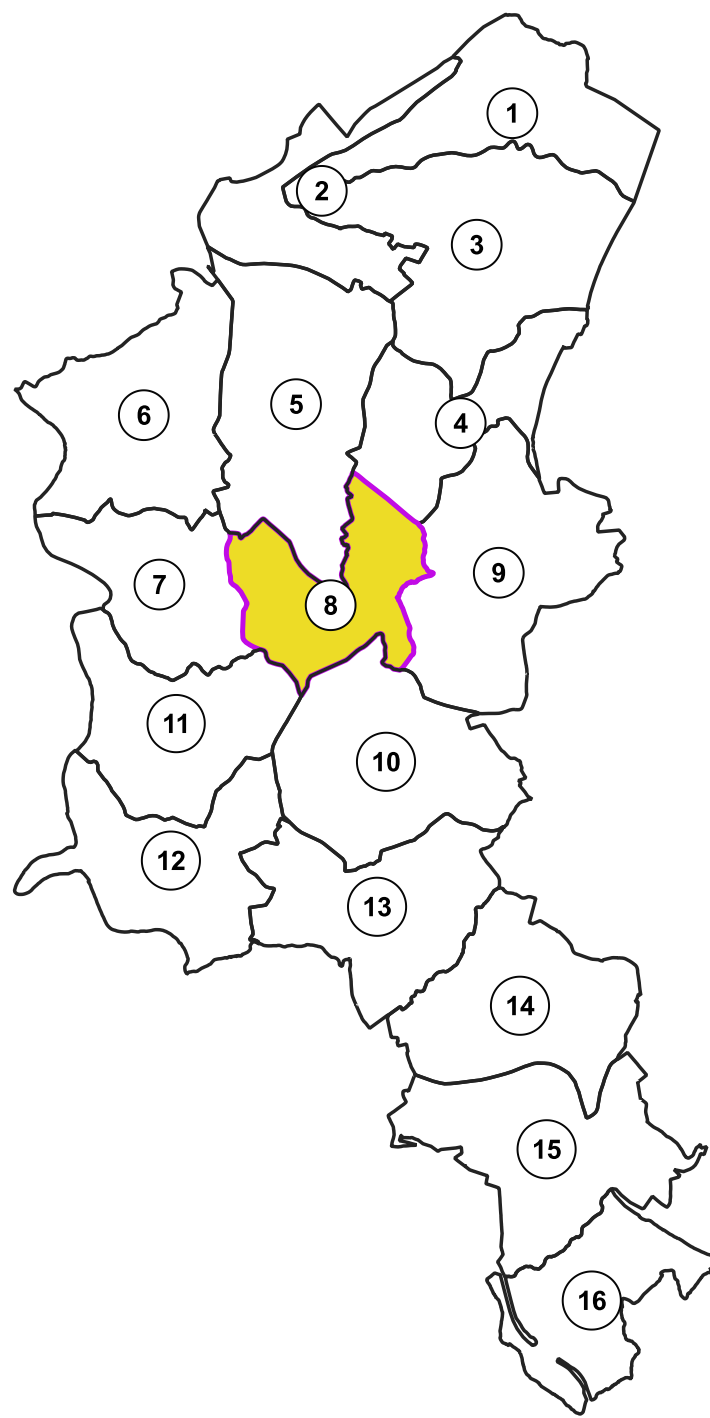

NOCEDA - BENDOIRO - ANZO - MADRIÑÁN - BUSTO (LALÍN)

Nome da zona:

Provincia: PONTEVEDRA

Escala: 1:2.000

Polígono: 8

Data: SETEMBRO 2024

Fase: **ENQUISA PREVIA Ó ACORDO**

Asistencia técnica:

Directora Técnica: **NIEVES FERRO GARCÍA**