


DISTRIBUCIÓN DE POLIGONOS

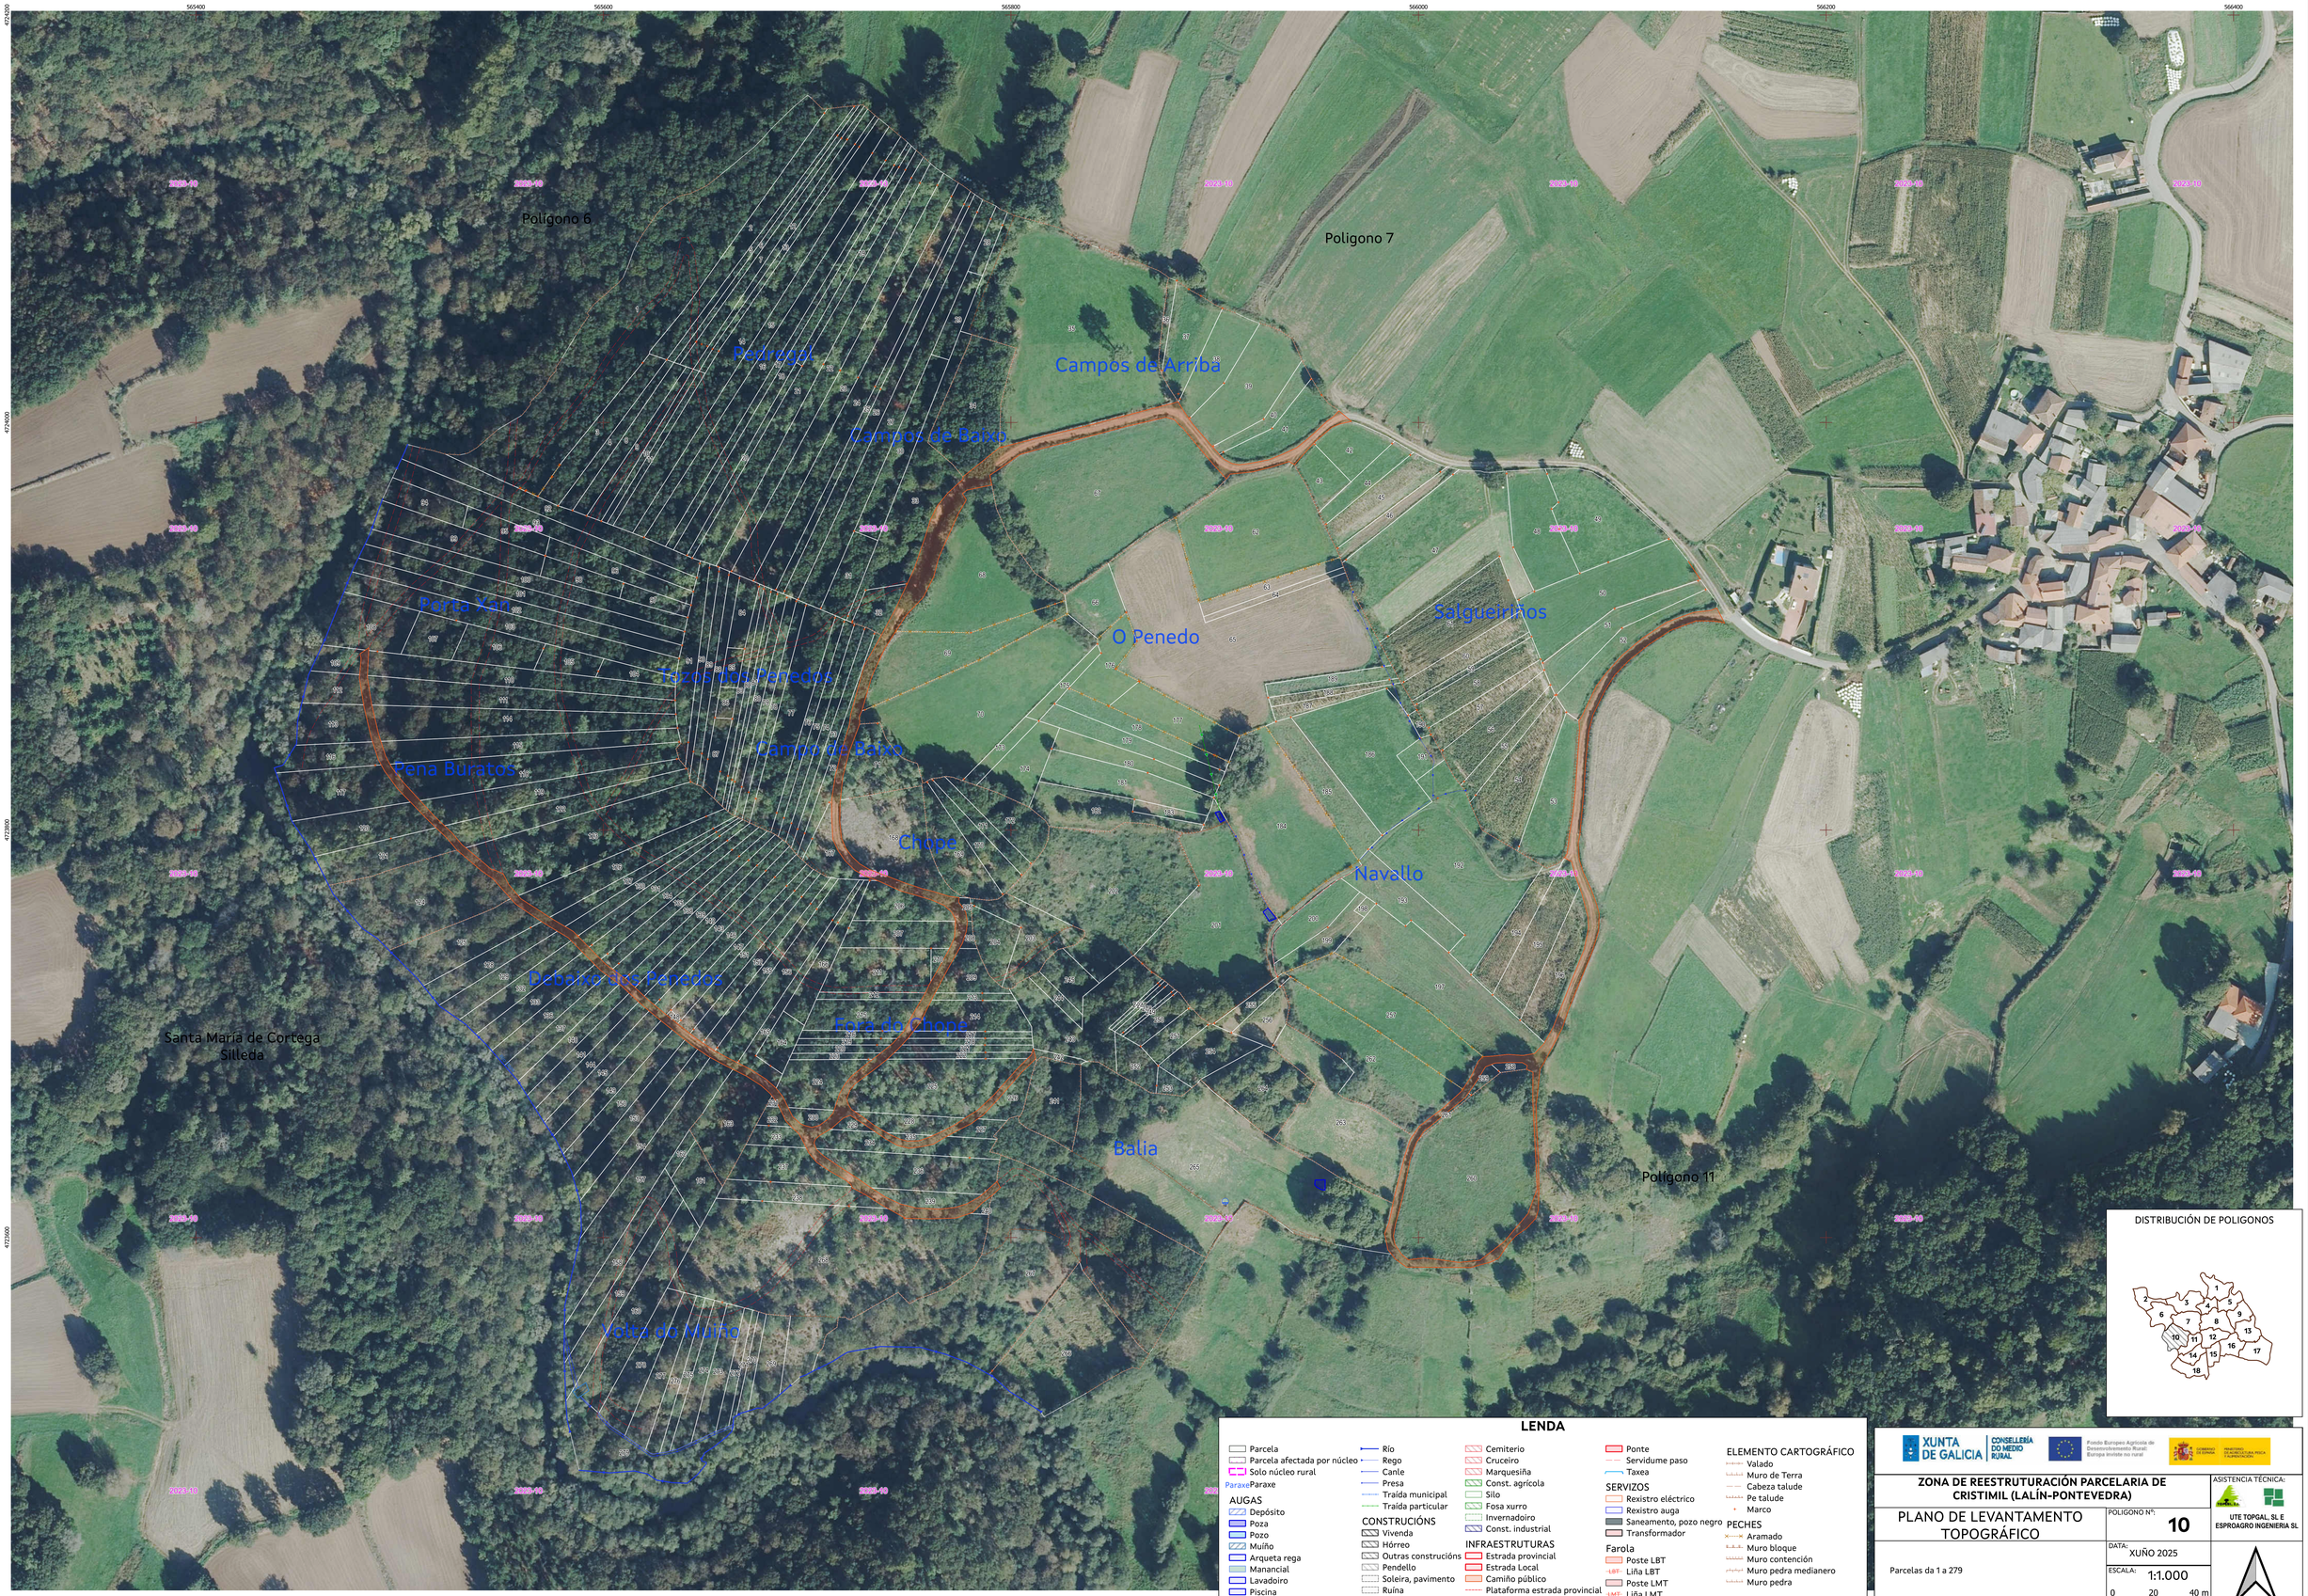


## LENDA

- Parcela
- Parcela afectada por núcleo
- Solo núcleo rural
- Paraxe Paraxe

**AUGAS**
- Depósito
- Poza
- Pozo
- Muíño
- Arqueta rega
- Manancial
- Lavadoiro
- Piscina
- Río
- Rego
- Canle
- Presa
- Traída municipal
- Traída particular

**CONSTRUCIÓNS**
- Vivenda
- Hórreo
- Outras construcións
- Pendello
- Soleira, pavimento
- Ruína
- Igrexa
- Cemiterio
- Cruceiro
- Marquesiña
- Const. agrícola
- Silo
- Fosa xurro
- Invernadoiro
- Const. industrial

**INFRAESTRUTURAS**
- Estrada provincial
- Estrada Local
- Camiño público
- Plataforma estrada provincial
- plataforma estrada local
- Ponte
- Servidume paso
- Taxea

**SERVIZOS**
- Rexistro eléctrico
- Rexistro auga
- Saneamento, pozo negro
- Transformador

**Farola**
- Poste LBT
- LBT Liña LBT
- Poste LMT
- LMT Liña LMT

**ELEMENTO CARTOGRÁFICO**
- Valado
- Muro de Terra
- Cabeza talude
- Pe talude
- Marco

**PECHES**
- Aramado
- Muro bloque
- Muro contención
- Muro pedra medianero
- Muro pedra

XUNTA DE GALICIA | CONSELLERÍA DO MEDIO RURAL

Fondo Europeo Agrícola de Desenvolvimento Rural: Europa invisten no rural

GOBIERNO DE ESPAÑA | MINISTERIO DE AGRICULTURA, PESCA Y ALIMENTACIÓN

# ZONA DE REESTRUTURACIÓN PARCELARIA DE CRISTIMIL (LALÍN-PONTEVEDRA)

## PLANO DE LEVANTAMENTO TOPOGRÁFICO

Parcelas da 1 a 279

POLIGONO Nº: **10**

DATA: XUÑO 2025

ESCALA: 1:1.000

0 20 40 m

ASISTENCIA TÉCNICA:

UTE TOPGAL, SL E ESPROAGRO INGENIERIA SL