




- Masas
- Fincas de reemprazo
- Clases de terra
- Parcelas
- Excluído
- SNR
- Construcións
- Tendido eléctrico
- Postes eléctricos
- Regos
- Tralidas
- Depósitos
- Pozos
- Manancial
- Natureza dos bens
- Agrupación
- Servidumes de paso
- Dominio público viario
- Tramos Camiño de Santiago

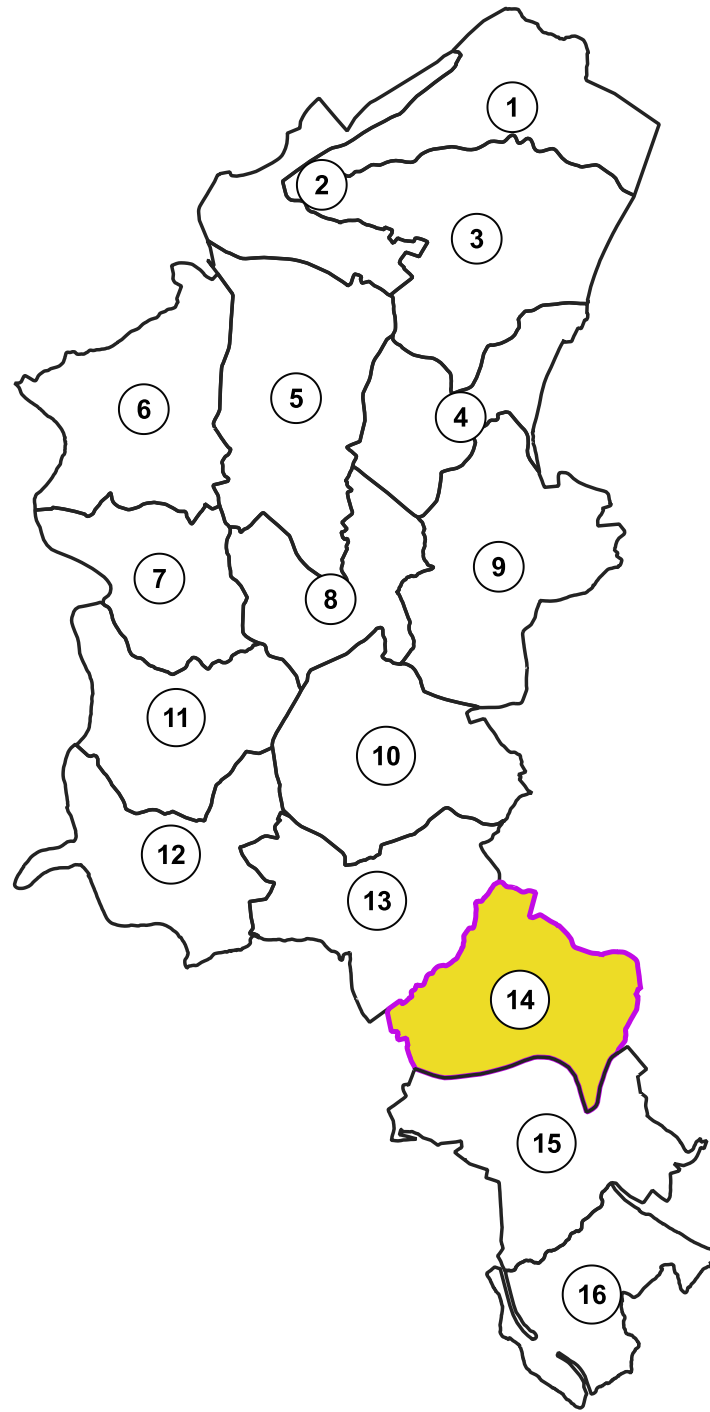

Fondo Europeo Agrícola de Desenvolvemento Rural: Europa inviste no rural

Nome da zona: **NOCEDA - BENDOIRO - ANZO - MADRIÑÁN - BUSTO (LALÍN)**

Provincia: PONTEVEDRA | Escala: 1:2.000 | Polígono: 14 | Data: SETEMBRO 2024

Fase: **ENQUISA PREVIA Ó ACORDO**

POLÍGONO 14 | Directora Técnica: NIEVES FERRO GARCÍA

Asistencia técnica: