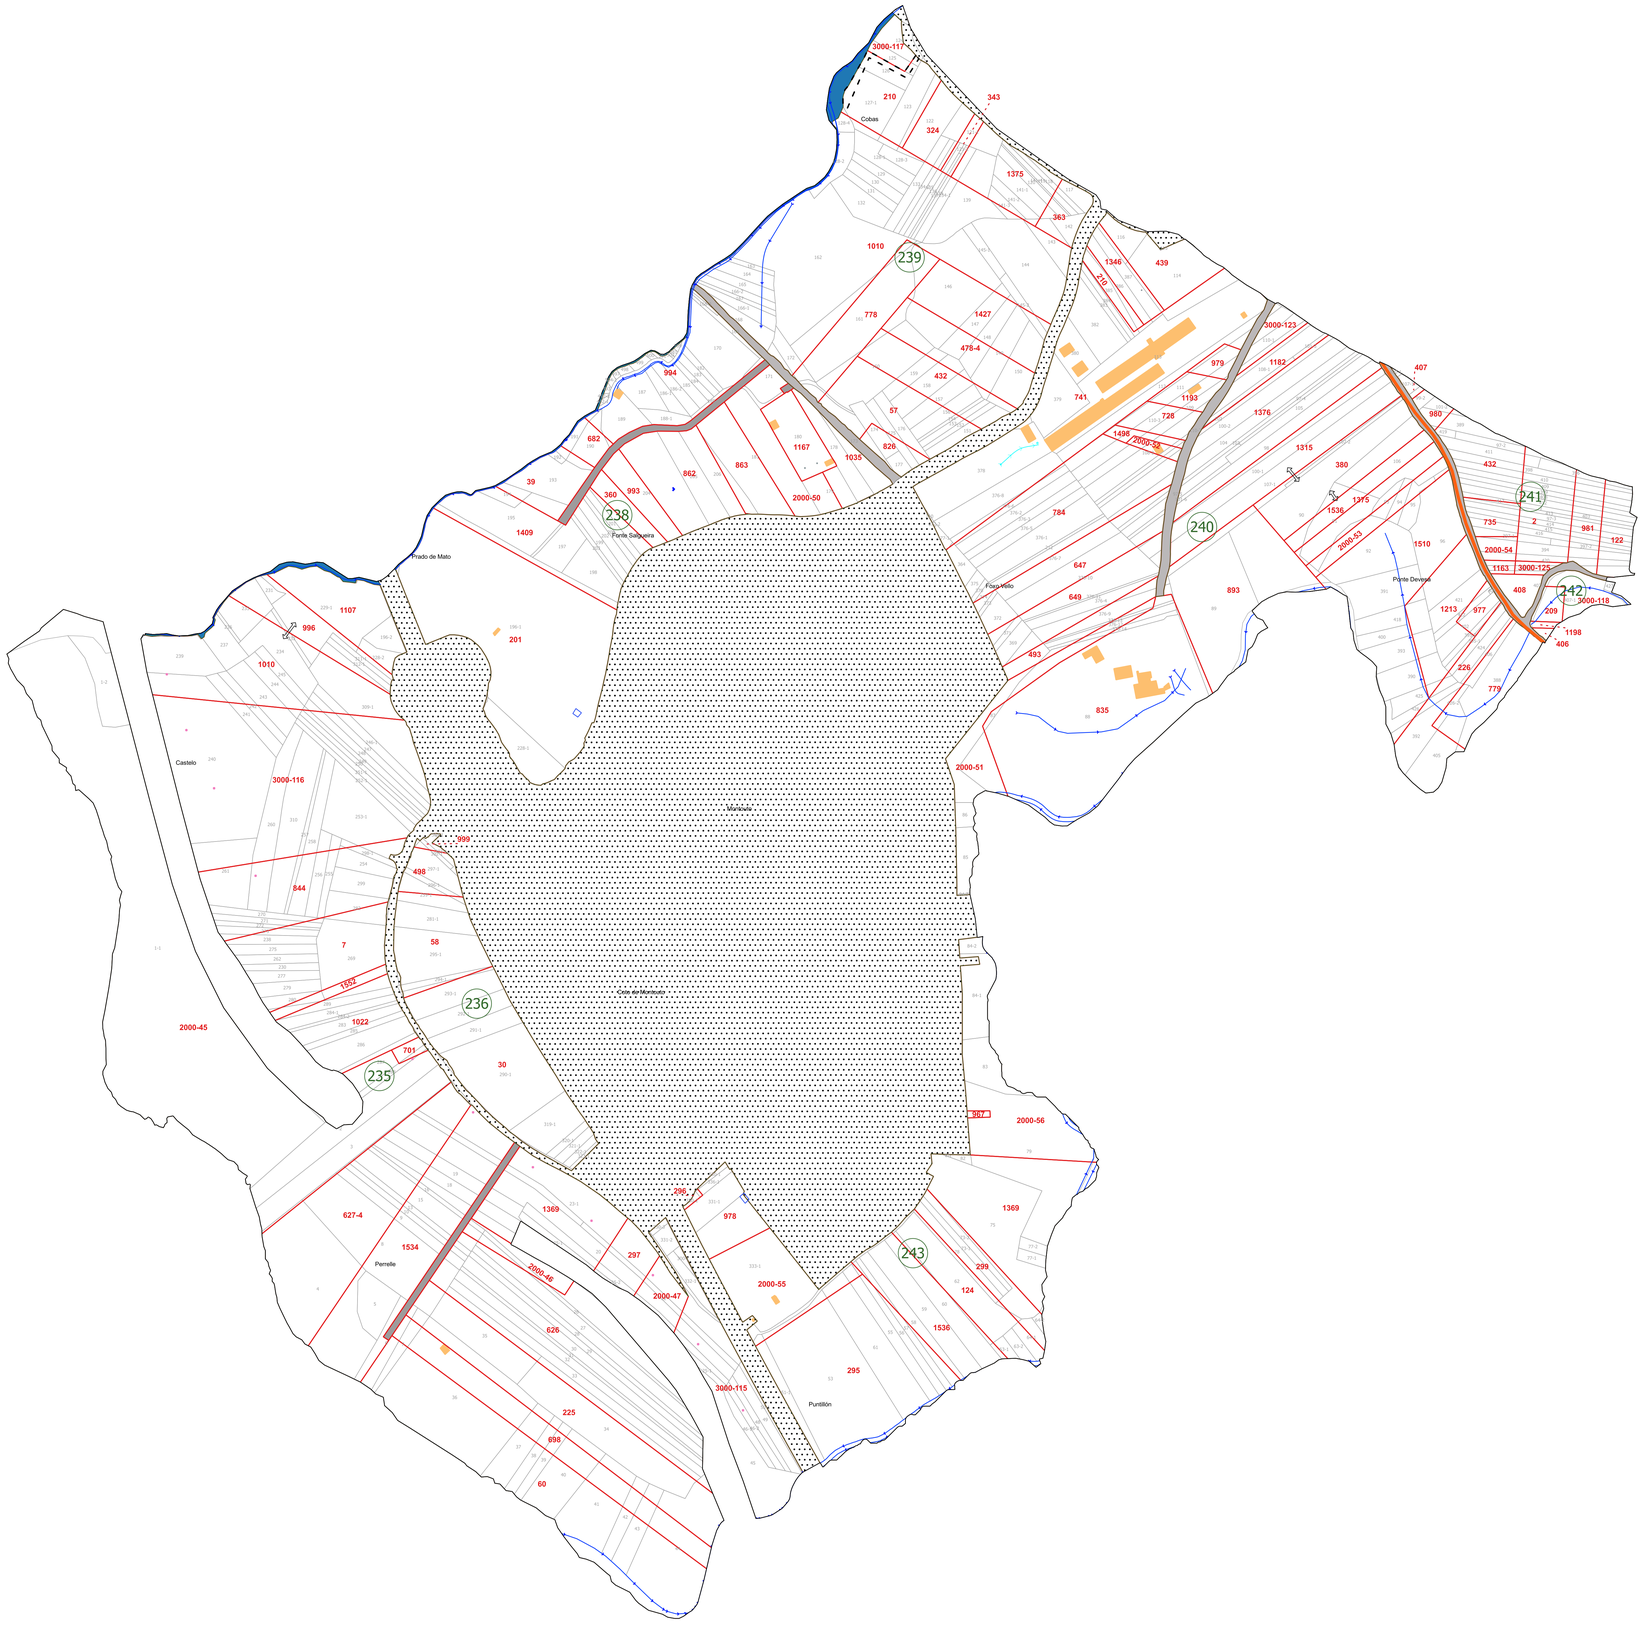

- Masas
- Fincas de reemprazo
- Clases de terra
- Parcelas
- Excluído
- SNR
- Construcciónes
- Tendido eléctrico
- Postes eléctricos
- Regos
- Traídas
- Depósitos
- Pozos
- Manancial
- Natureza dos bens
- Agrupacion
- Servidumes de paso
- Dominio público viario
- Tramos Camiño de Santiago

XUNTA DE GALICIA

GOBIERNO DE ESPAÑA — MINISTERIO DE AGRICULTURA, PESCA Y ALIMENTACIÓN

Fondo Europeo Agrícola de Desenvolvimento Rural: Europa inviste no rural

Nome da zona: **NOCEDA - BENDOIRO - ANZO - MADRIÑÁN - BUSTO (LALÍN)**

Provincia:	Escala:	Polígono:	Data:
PONTEVEDRA	1:2.000	16	SETEMBRO 2024

Fase: **ENQUISA PREVIA Ó ACORDO**

POLÍGONO 16

Directora Técnica:
NIEVES FERRO GARCÍA

Asistencia técnica:
inSITU