
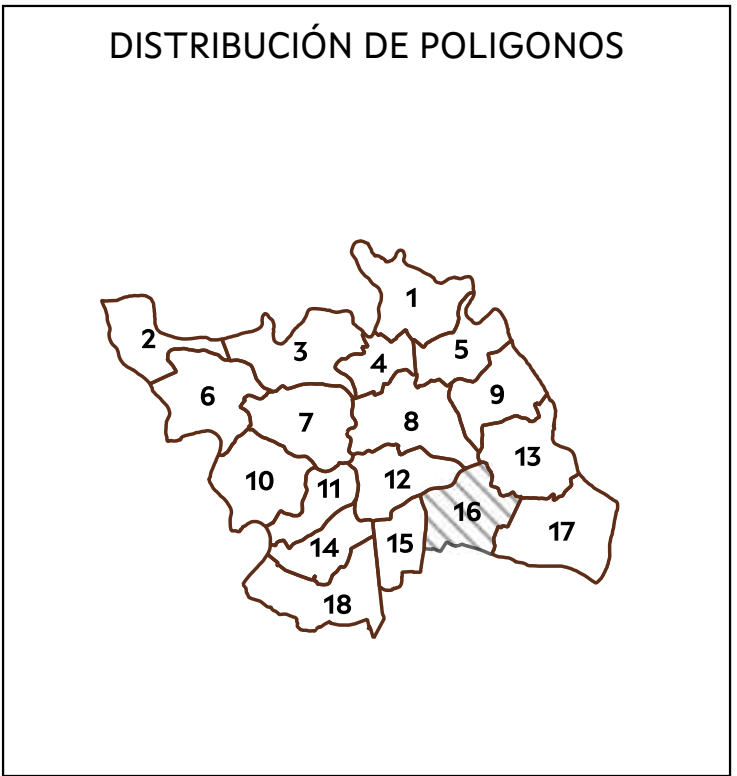


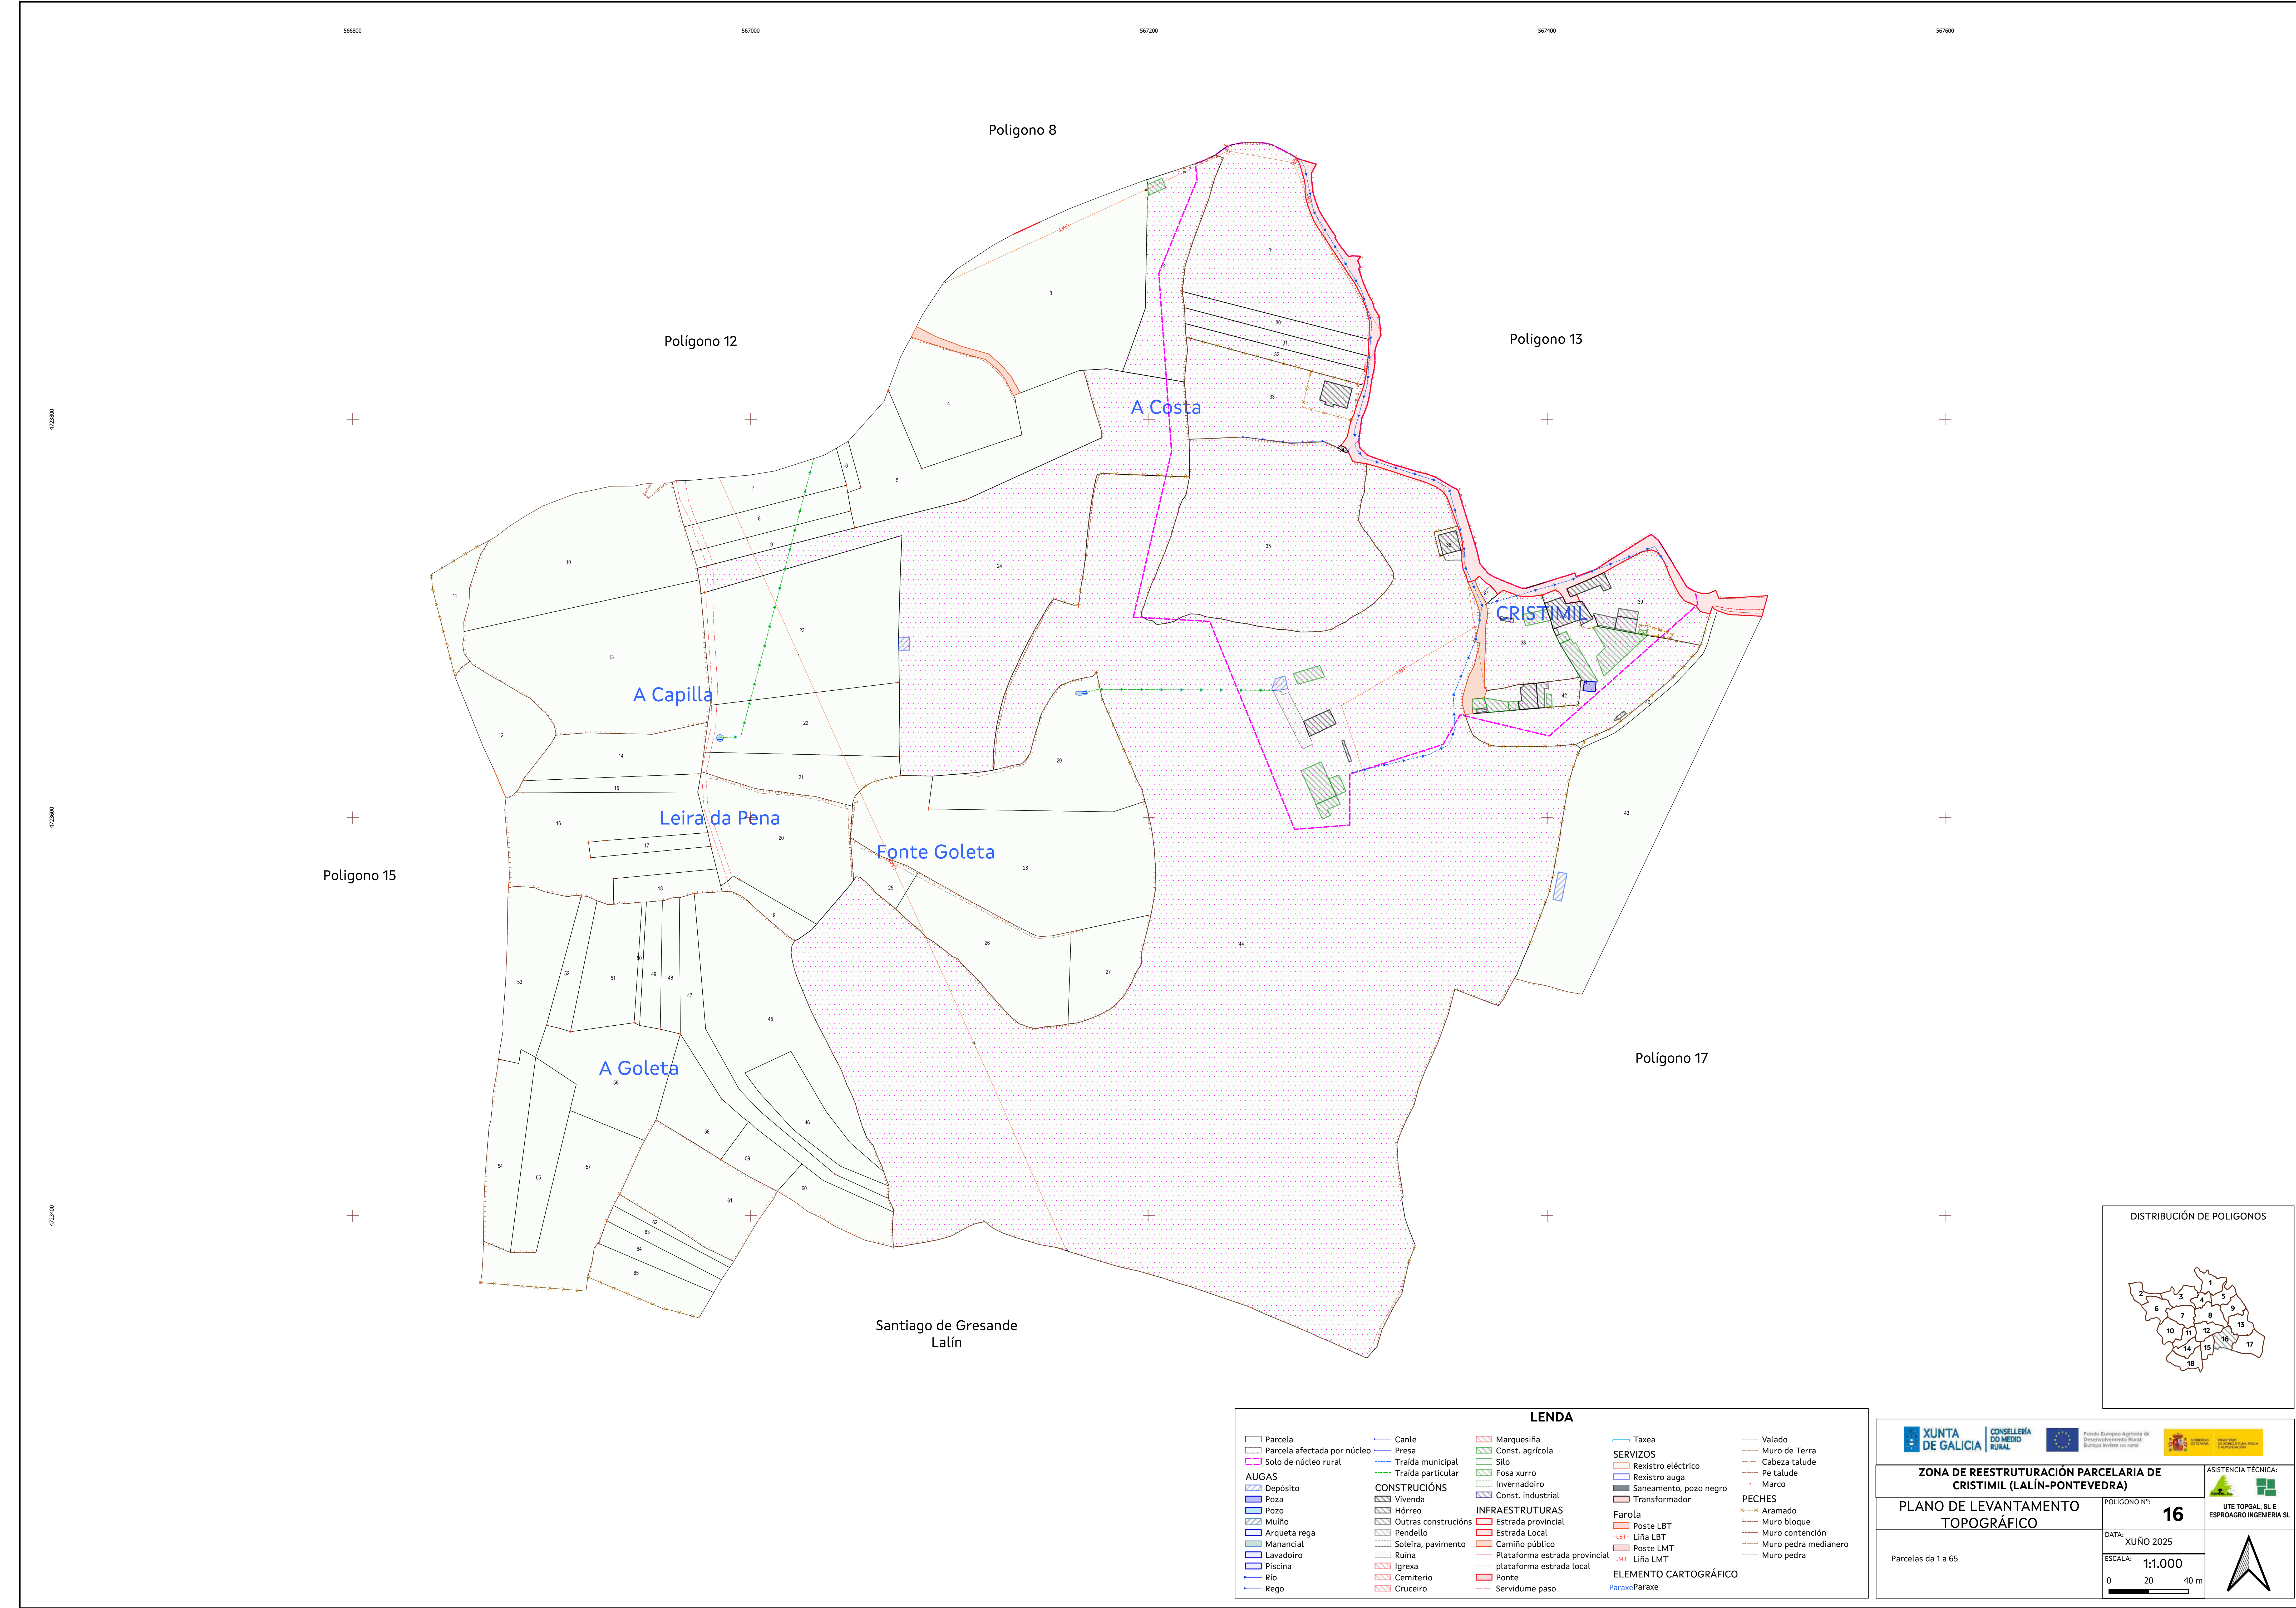

LEND			
Parcela Parcela afectada por núcleo Solo de núcleo rural	Canle Presas Traída municipal Traída particular	Marquesiña Const. agrícola Silo Fosa xurro Invernadoiro Const. industrial	Taxeas SERVIZOS Rexistro eléctrico Rexistro auga Saneamento, pozo negro Transformador Farola Poste LBT Liña LBT Poste LMT Liña LMT ELEMENTO CARTOGRÁFICO ParaxeParaxe
AUGAS Depósito Pozo Pozo Muíño Arqueira rega Manancial Lavadoiro Piscina Rio Rego	CONSTRUCCIÓN Vivenda Hórreo Outras construcións Pendello Soleira, pavimento Ruína Igrexa Cemiterio Cruceiro	INFRAESTRUTURAS Estrada provincial Estrada local Camiño público Plataforma estrada provincial plataforma estrada local Ponte Servidume paso	Valado Muro de Terra Cabeza talude Pe talude Marco PECHES Aramado Muro bloque Muro contención Muro pedra medianero Muro pedra

XUNTA DE GALICIA

CONSELLERÍA DO MEDIO RURAL

Unión Europea

Fondo Europeo Agrario de Desenvolvemento Rural

Europa levante os rural

GOBERNACIÓN DE GALICIA

GOBERNACIÓN DE PONTEVEDRA

ZONA DE REESTRUTURACIÓN PARCELARIA DE CRISTIMIL (LALÍN-PONTEVEDRA)

PLANO DE LEVANTAMENTO TOPOGRÁFICO

Parcelas da 1 a 65

POLÍGONO Nº:

16

DATA:

XUÑO 2025

ESCALA:

1:1.000

0 20 40 m

ASISTENCIA TÉCNICA:

UTE TOPSAL SL E ESPROAGRO INGENIERIA SL