
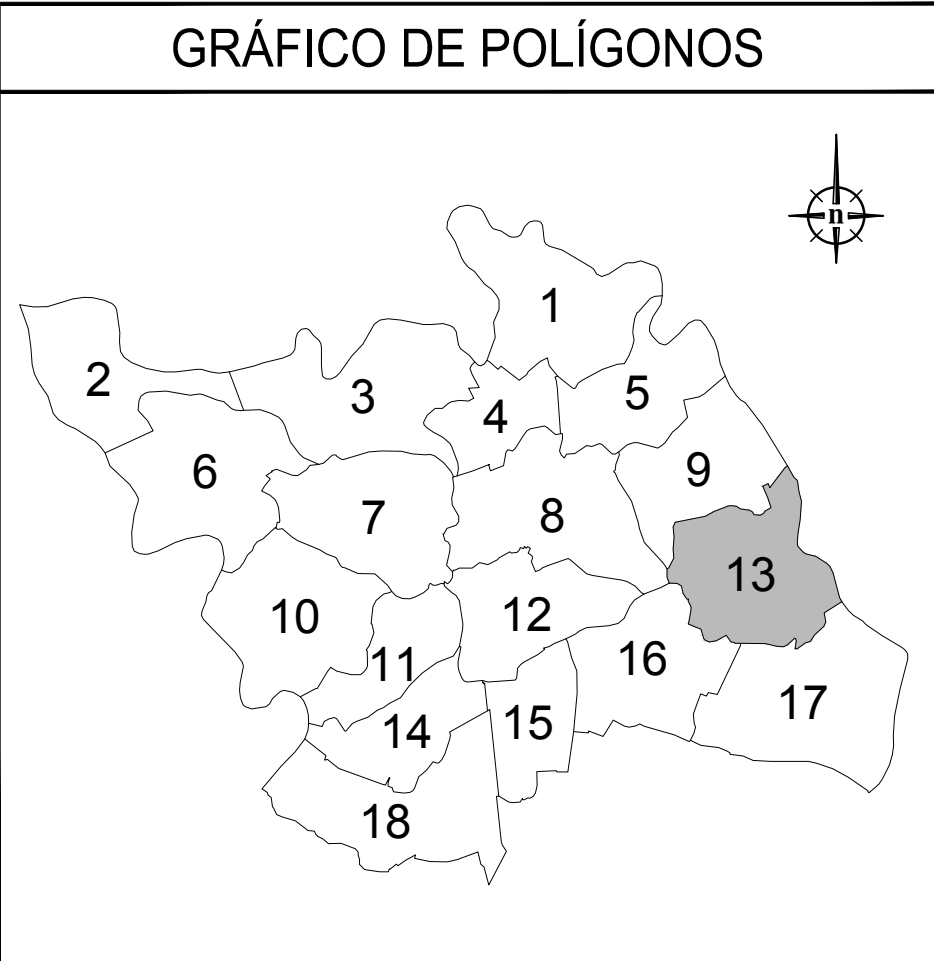


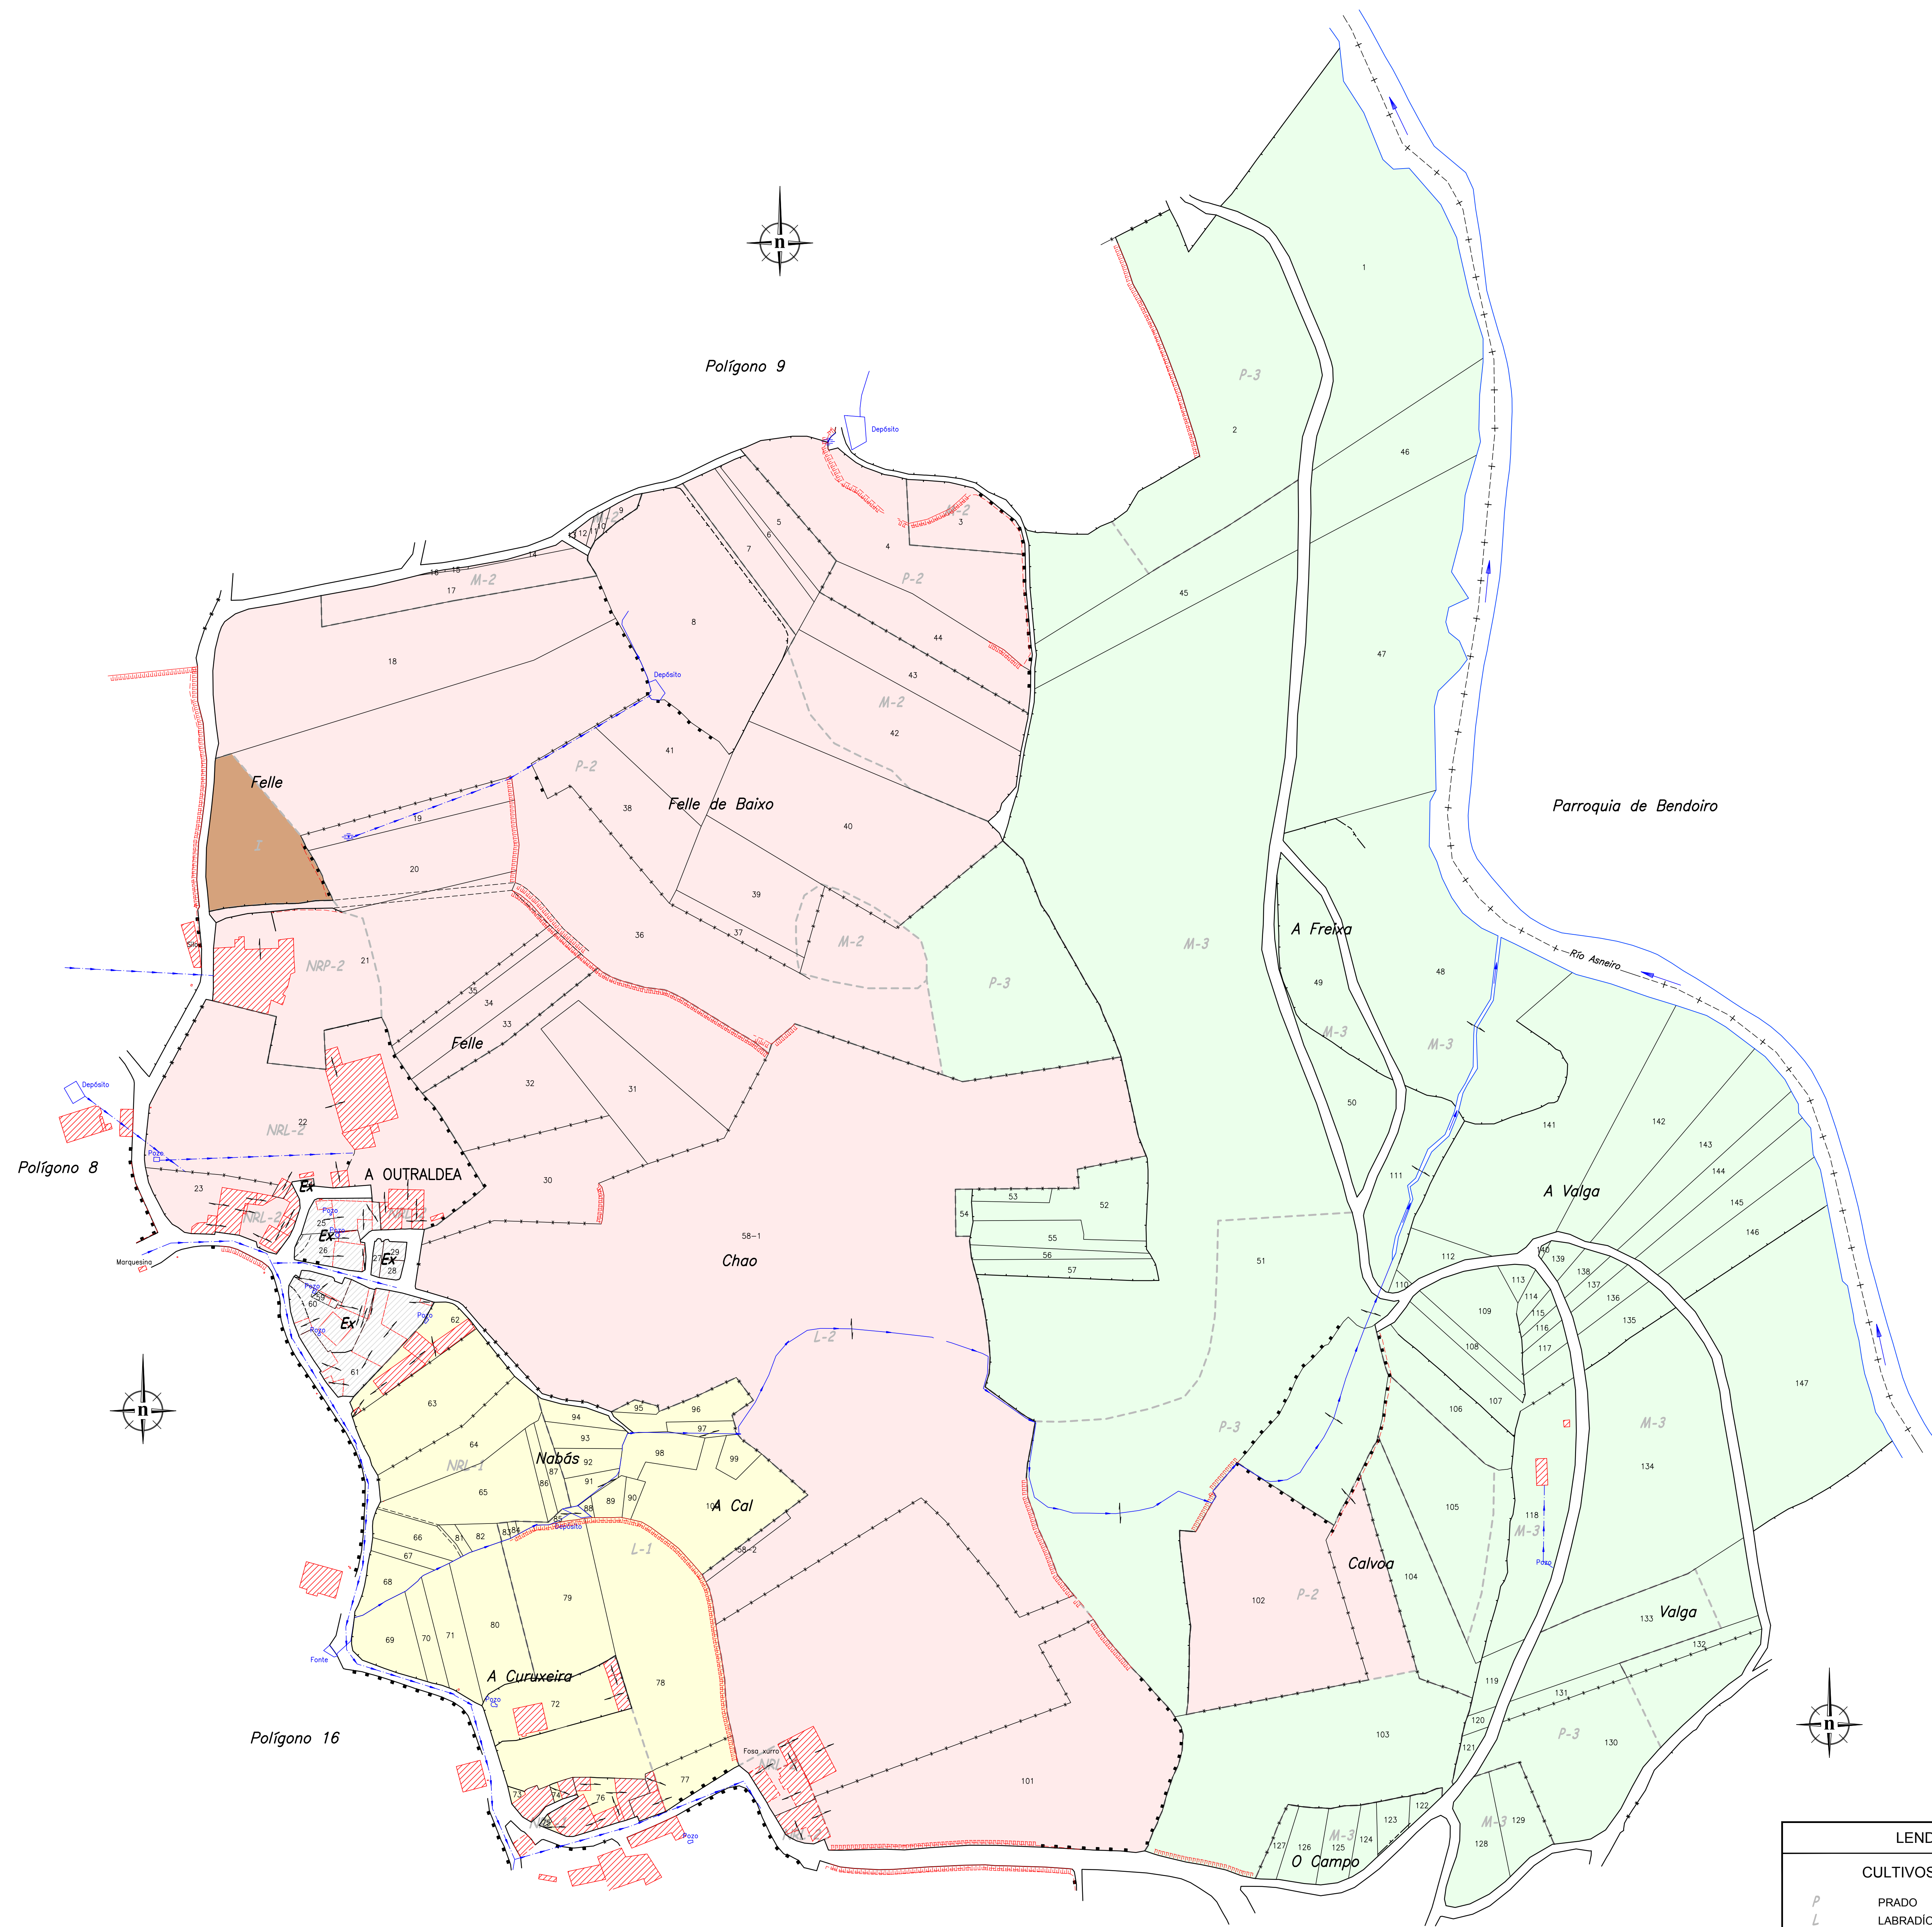

LENDAS		
LUGARES	Nome de lugar	Trilido de auga
Paraxes	Nome paraxe	Liña eléctrica
Clases	Clase do terreo	Limite parroquial
	Liña de clasificación	Limite municipal
	Voto	Servidume
	Voto medaneiro	Edificación (Clase IC)
	Aramado	Manancial
	Ribazo	Poste
	Rego	Proposta exclusión
		EX

LENDAS CLASIFICACIÓN		
CULTIVOS		CLASES
<i>P</i>	PRADO	Primeira
<i>L</i>	LABRADÍO	Segunda
<i>M</i>	MONTE	Terceira
<i>B</i>	BRANHA	Cuarta
<i>I</i>	INCULTO	Inculto
<i>NRP</i>	PRADO EN NÚCLEO RURAL	
<i>NRL</i>	LABRADÍO EN NÚCLEO RURAL	
<i>NRM</i>	MONTE EN NÚCLEO RURAL	
<i>NRB</i>	BRANHA EN NÚCLEO RURAL	
<i>NRI</i>	INCULTO EN NÚCLEO RURAL	