
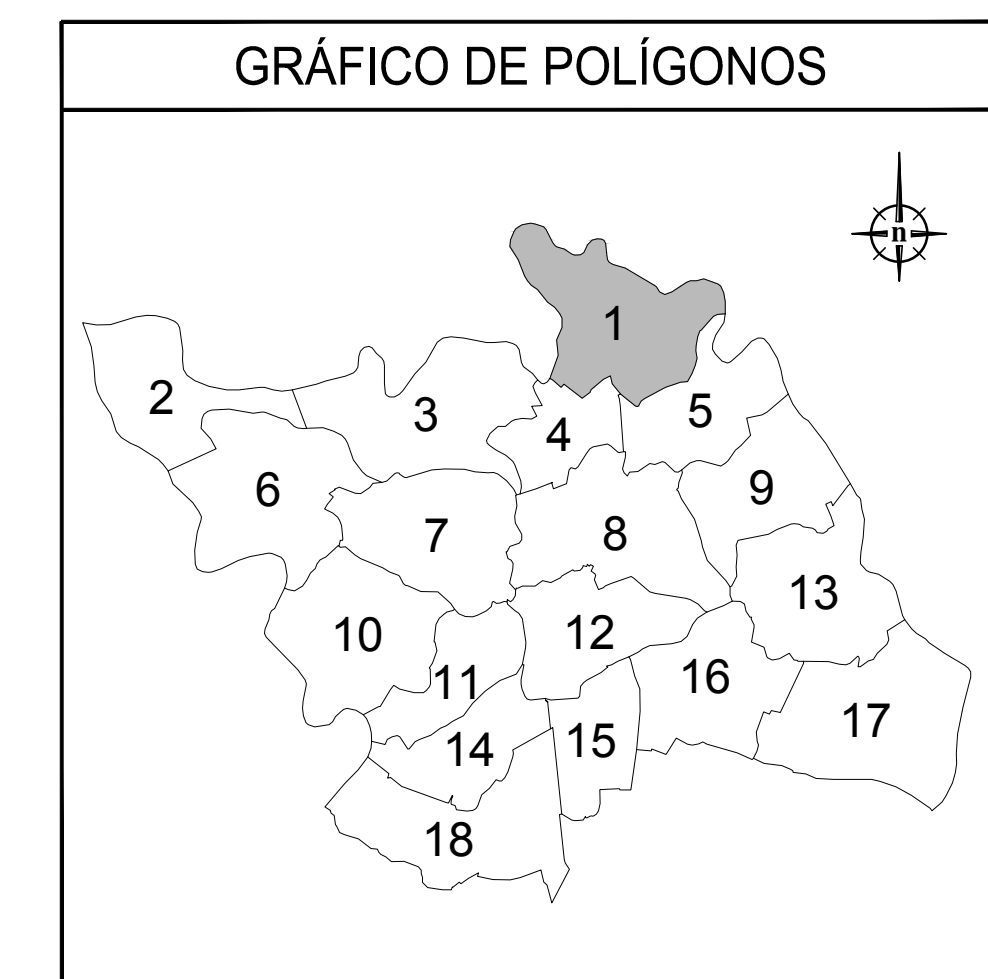


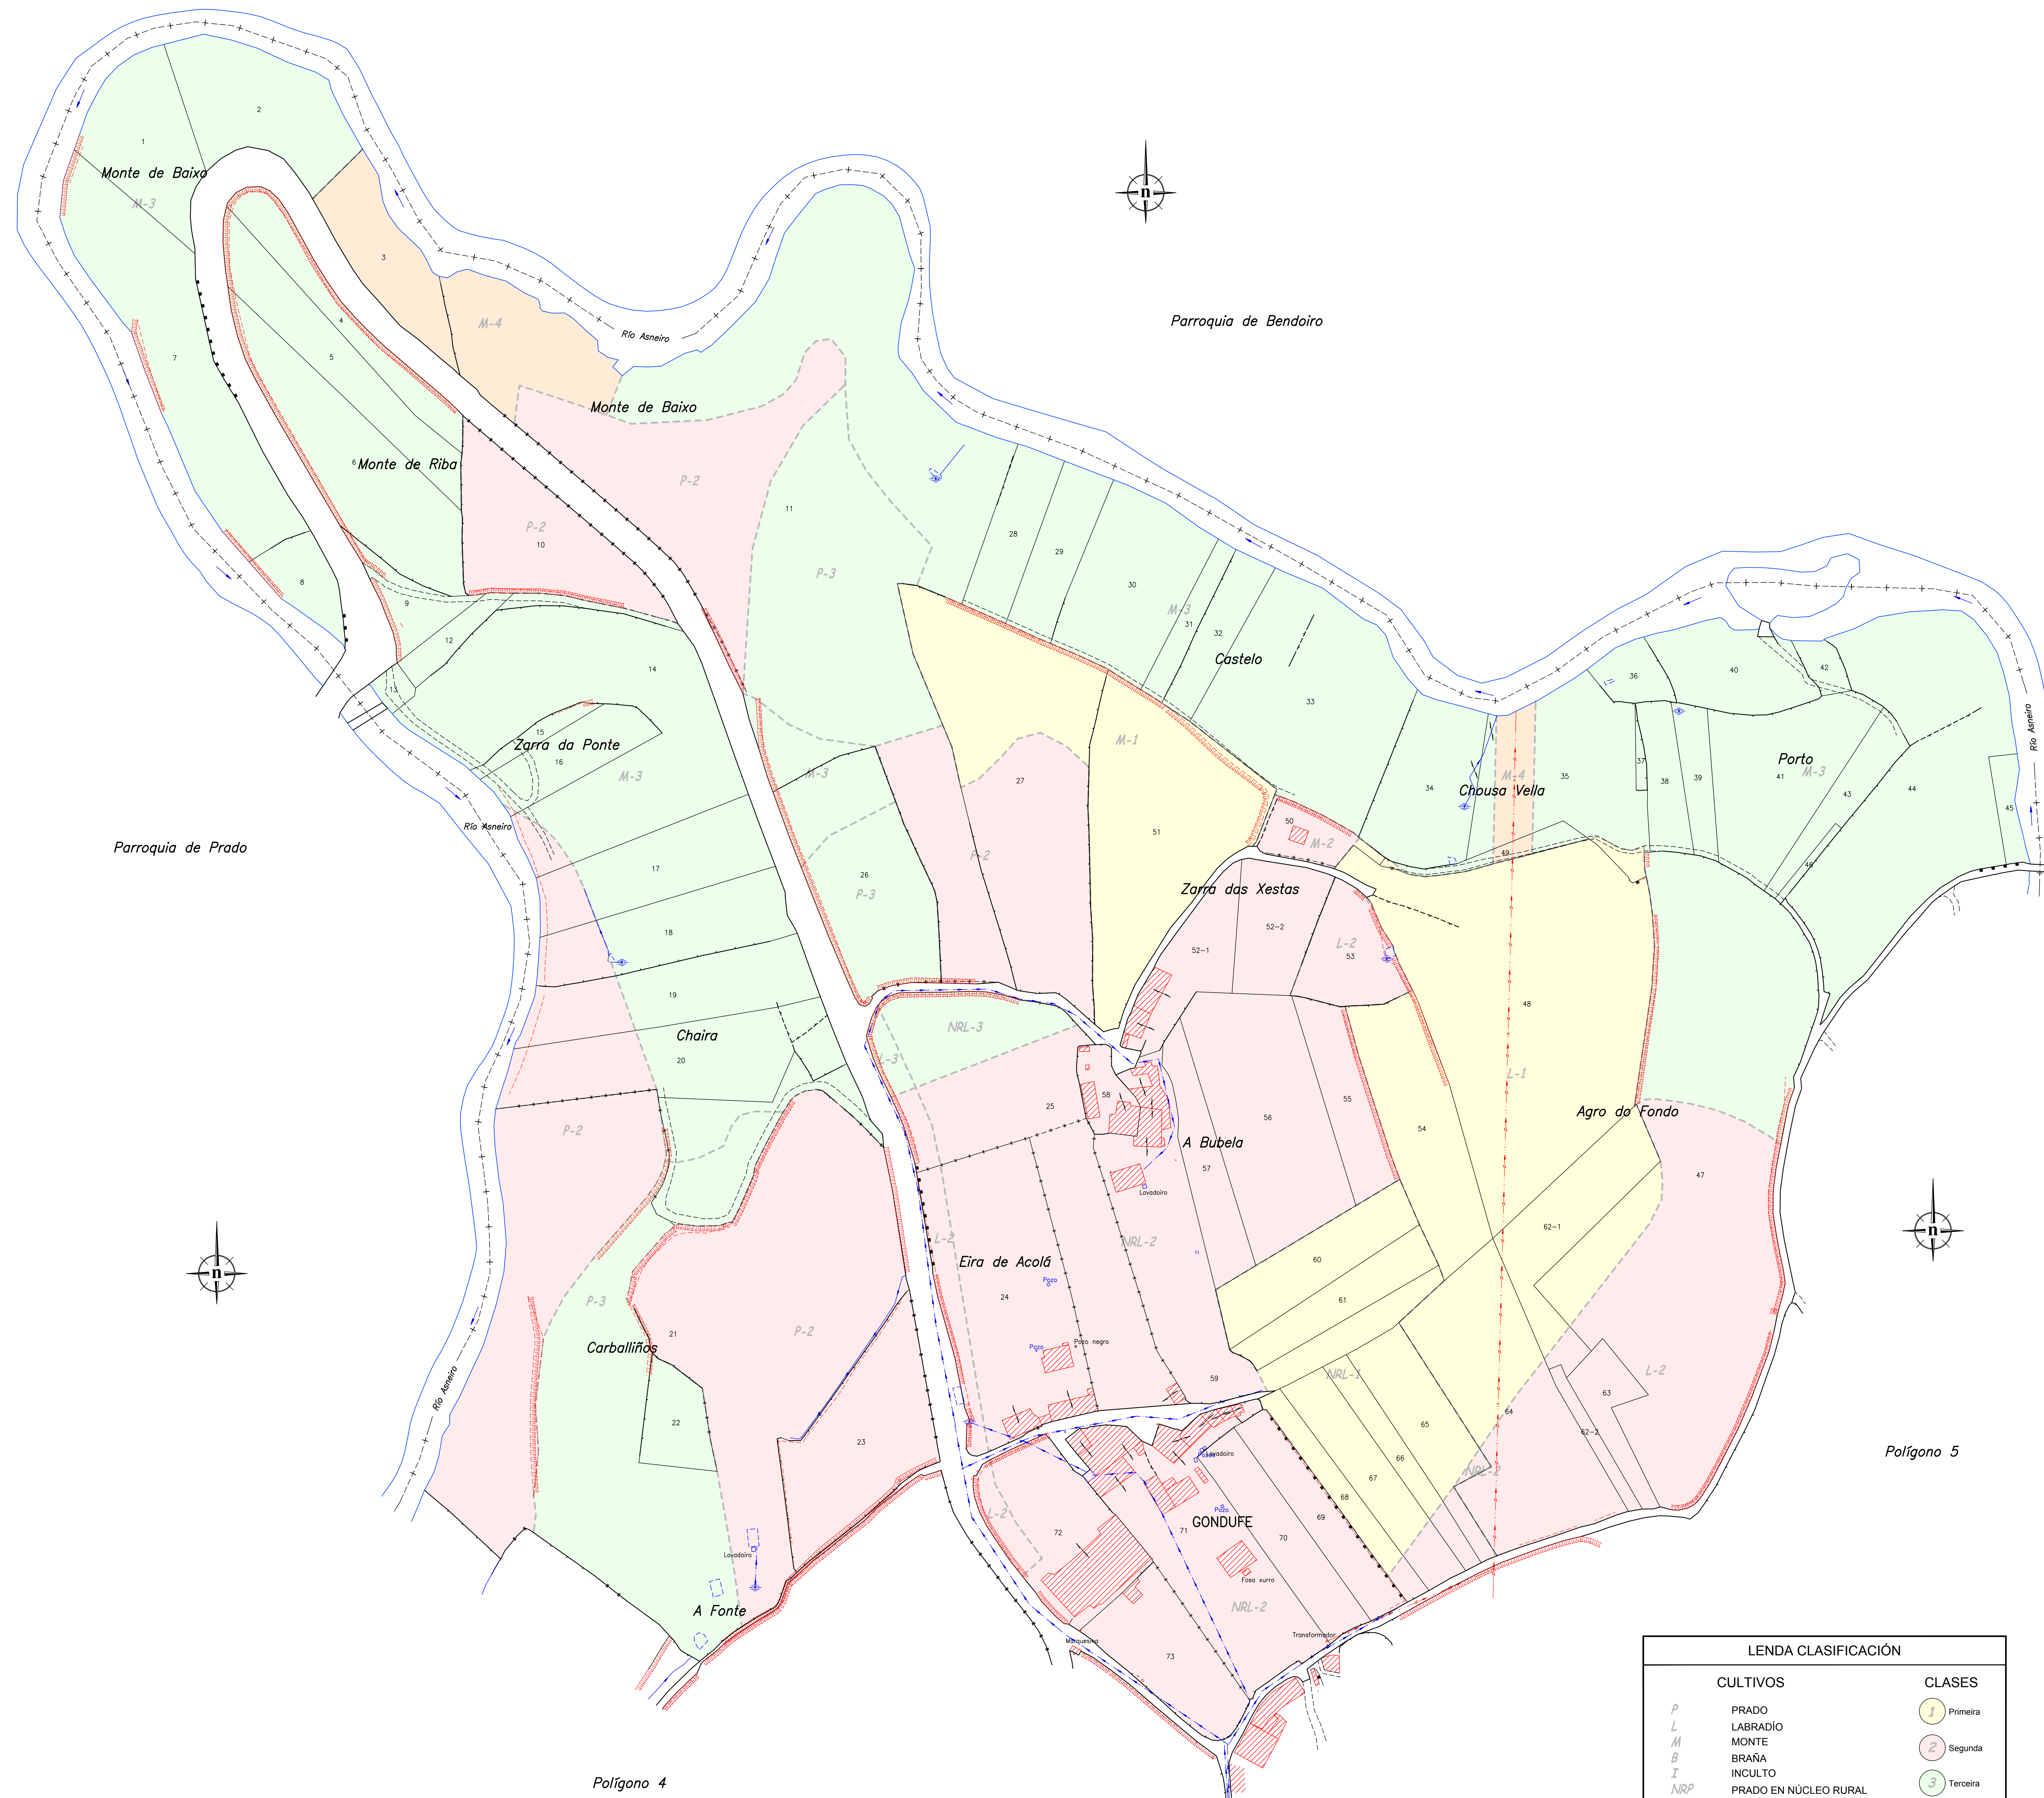

LEENDA

LUGARES	Nome de lugar		Troado de auga
Paraxes	Nome paraxe		Liña eléctrica
Clases	Clase do terreo		Limite parroquial
	Liña de clasificación		Limite municipal
	Voto		Servidume
	Voto medaneiro		Edificación (Clase IC)
	Aramado		Manancial
	Ribazo		Poste
	Rego		Proposta exclusión
		EX	

LEENDA CLASIFICACIÓN		
CULTIVOS		CLASES
<i>P</i>	PRADO	Primeira
<i>L</i>	LABRADÍO	
<i>M</i>	MONTE	Segunda
<i>B</i>	BRANA	
<i>I</i>	INCULTO	Terceira
<i>NRP</i>	PRADO EN NÚCLEO RURAL	
<i>NRL</i>	LABRADÍO EN NÚCLEO RURAL	Cuarta
<i>NRM</i>	MONTE EN NÚCLEO RURAL	
<i>NRB</i>	BRANA EN NÚCLEO RURAL	Inculto
<i>NRI</i>	INCULTO EN NÚCLEO RURAL	