XUNTA DE GALICIA | CONSELLERÍA DO MEDIO RURAL | Fondo Europeo Agrícola de Desenvolvimento Rural: Europa inviste no Rural | MINISTERIO DE AGRICULTURA, PESCA Y ALIMENTACIÓN

FASE: INVESTIGACIÓN DA PROPIEDADE

ZONA:	CONCELLO:	PROVINCIA:
FRIOLFE	O PÁRAMO	LUGO

ESCALA:	DATA:	ASISTENCIA TÉCNICA:	POLÍGONO:
1/2.000 (0 20 40 60 80 100)	DECEMBRO 2024	SIAL INGENIERIA, S.L.	2

OBSERVACIÓNS:

Da parcela 1 á 304.

Non existen as parcelas 178, 264 e 268.

DISTRIBUCIÓN DE POLÍGONOS

LENDA
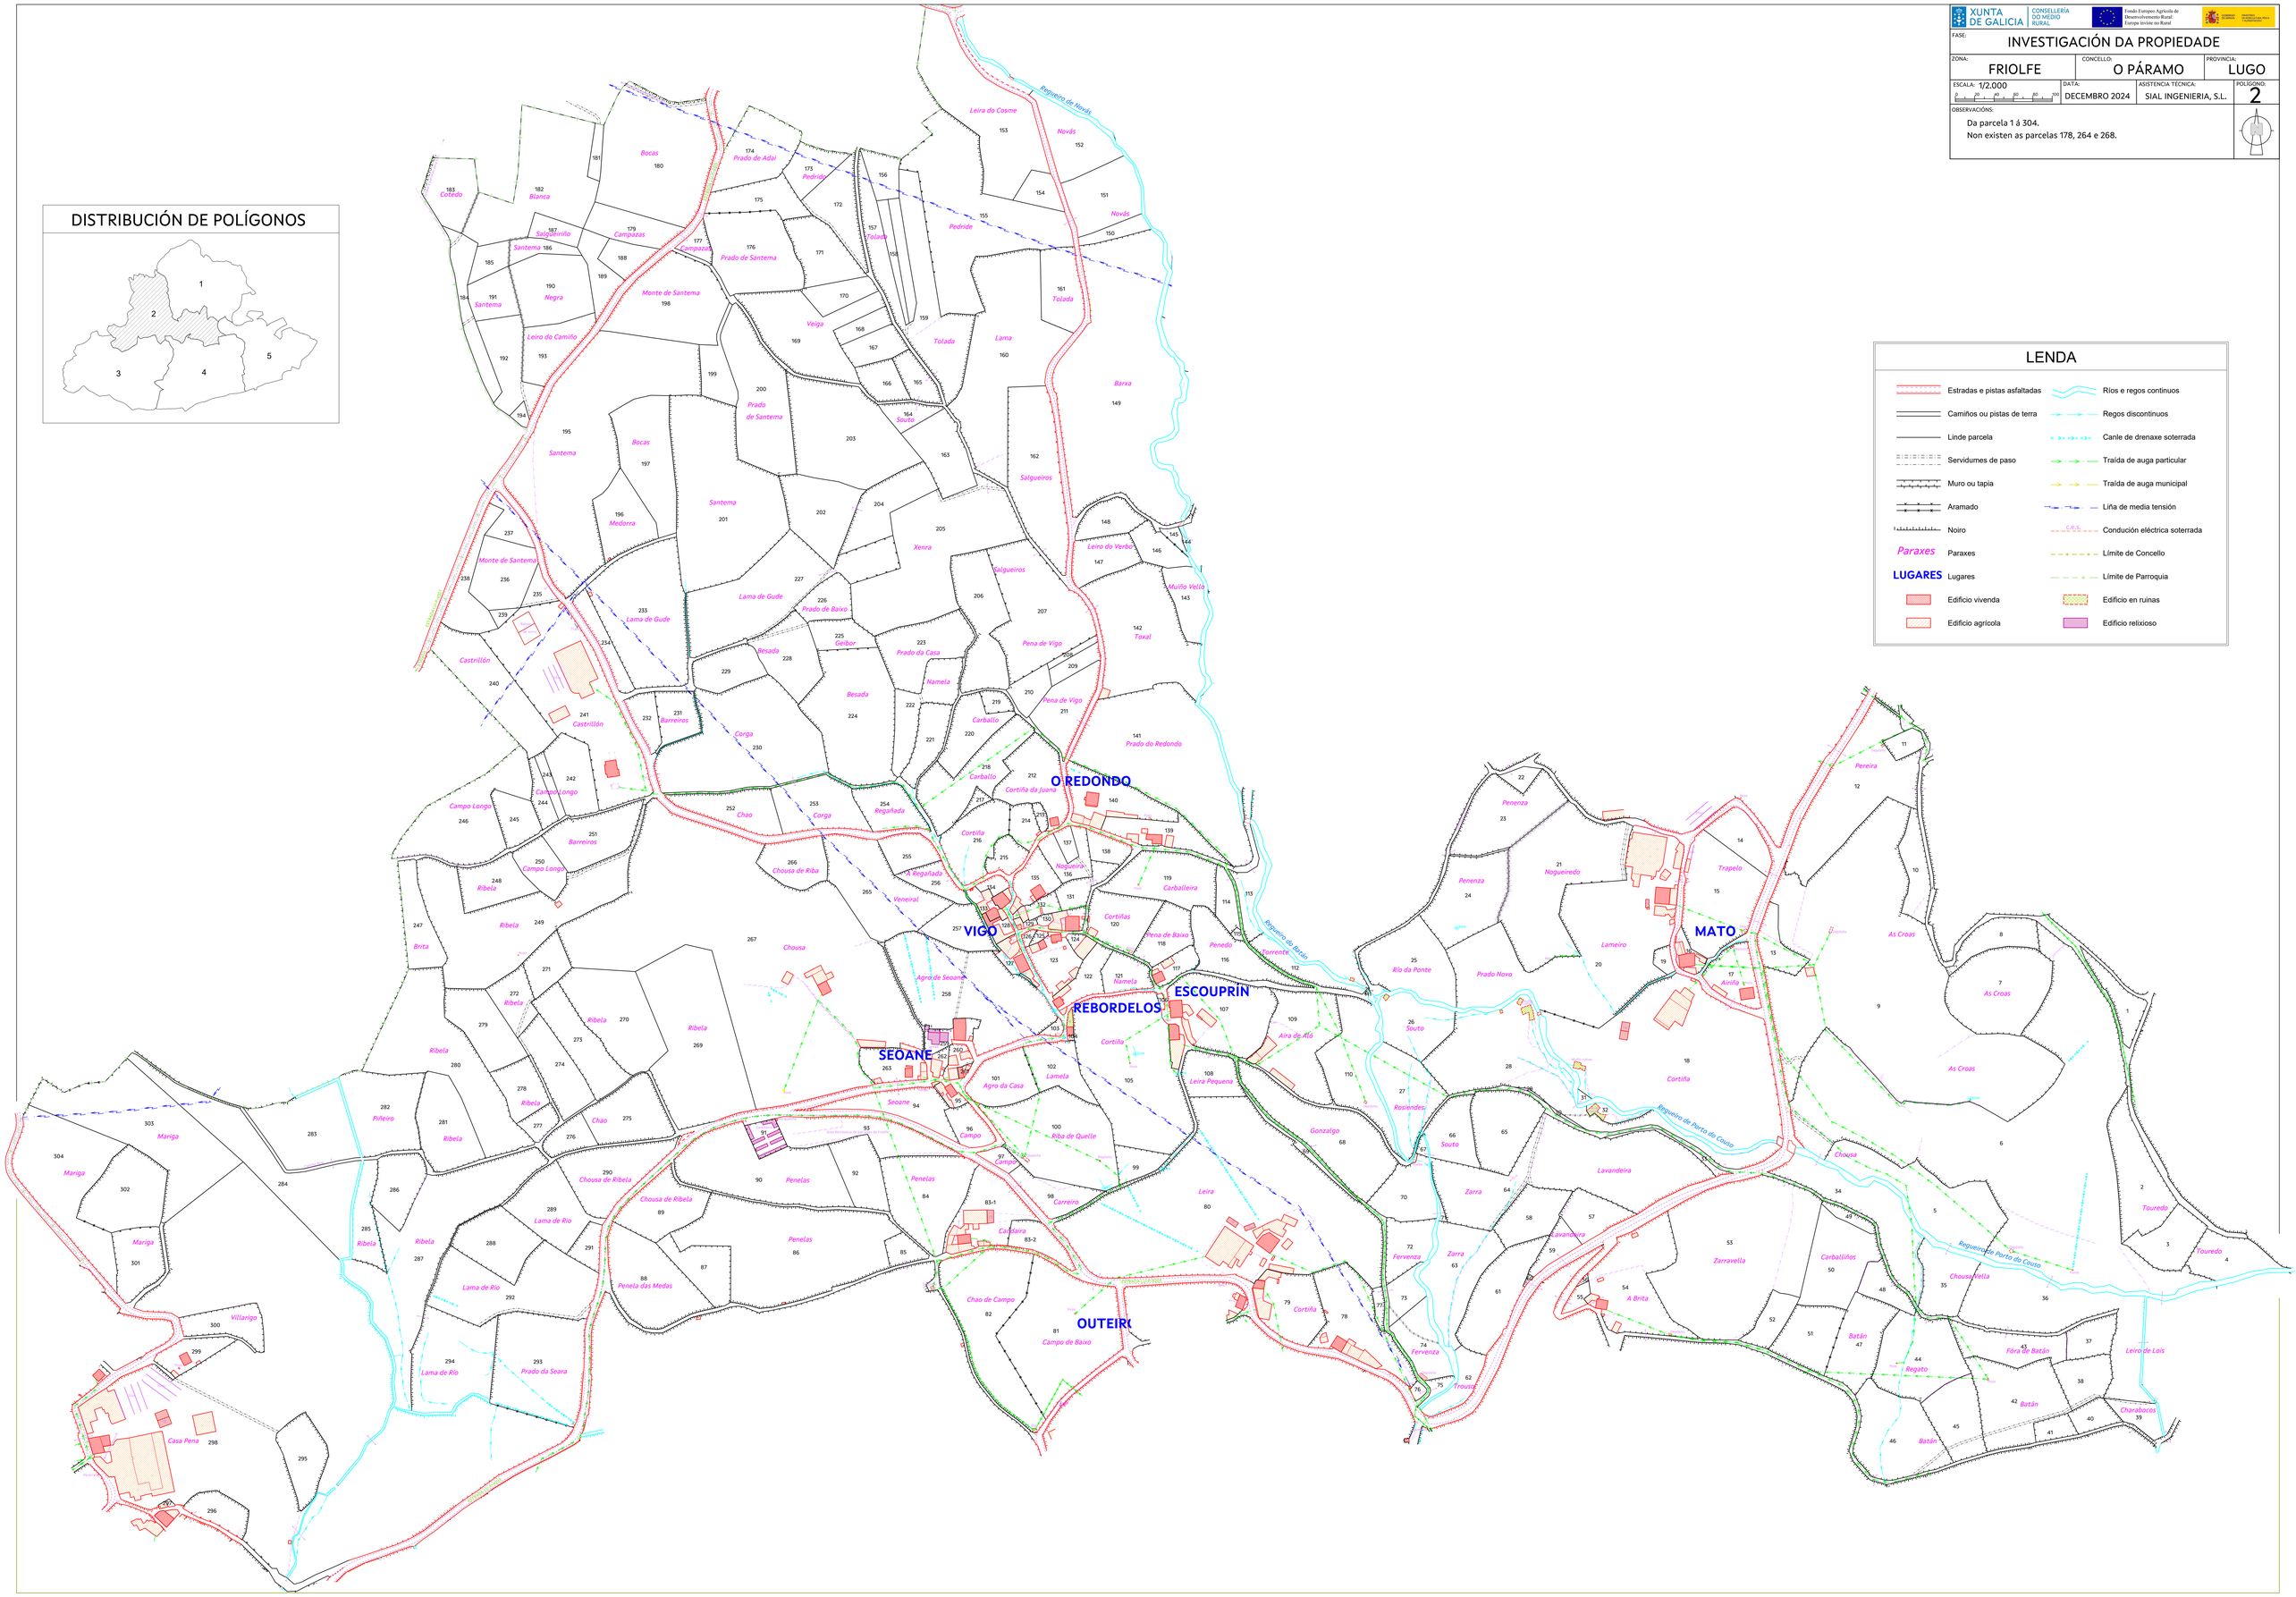
Estradas e pistas asfaltadas	Ríos e regos continuos
Camiños ou pistas de terra	Regos discontinuos
Linde parcela	Canle de drenaxe soterrada
Servidumes de paso	Traída de auga particular
Muro ou tapia	Traída de auga municipal
Aramado	Liña de media tensión
Noiro	Condución eléctrica soterrada
Paraxes	Límite de Concello
LUGARES Lugares	Límite de Parroquia
Edificio vivenda	Edificio en ruínas
Edificio agrícola	Edificio relixioso