



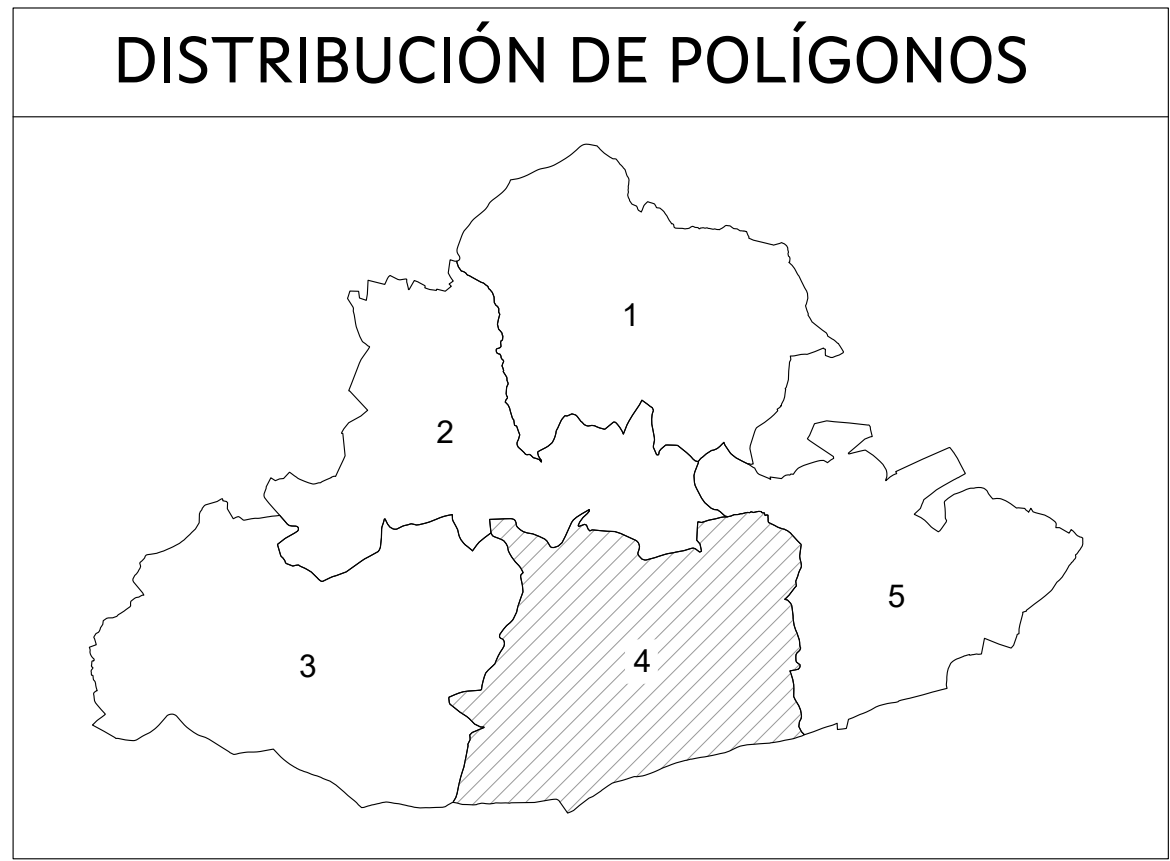

LENDA

	Estradas e pistas asfaltadas		Ríos e regos continuos
	Camións ou pistas de terra		Regos discontinuos
	Linde parcela		Canle de drenaxe soterrada
	Servidumes de paso		Traída de auga particular
	Muro ou tapia		Traída de auga municipal
	Aramado		Liña de media tensión
	Noiro		C.E.S. Condución eléctrica soterrada
	Paraxes		Limite de Concello
	LUGARES Lugares		Limite de Párroquia
	Edificio vivenda		Edificio en ruínas
	Edificio agrícola		Edificio relixioso

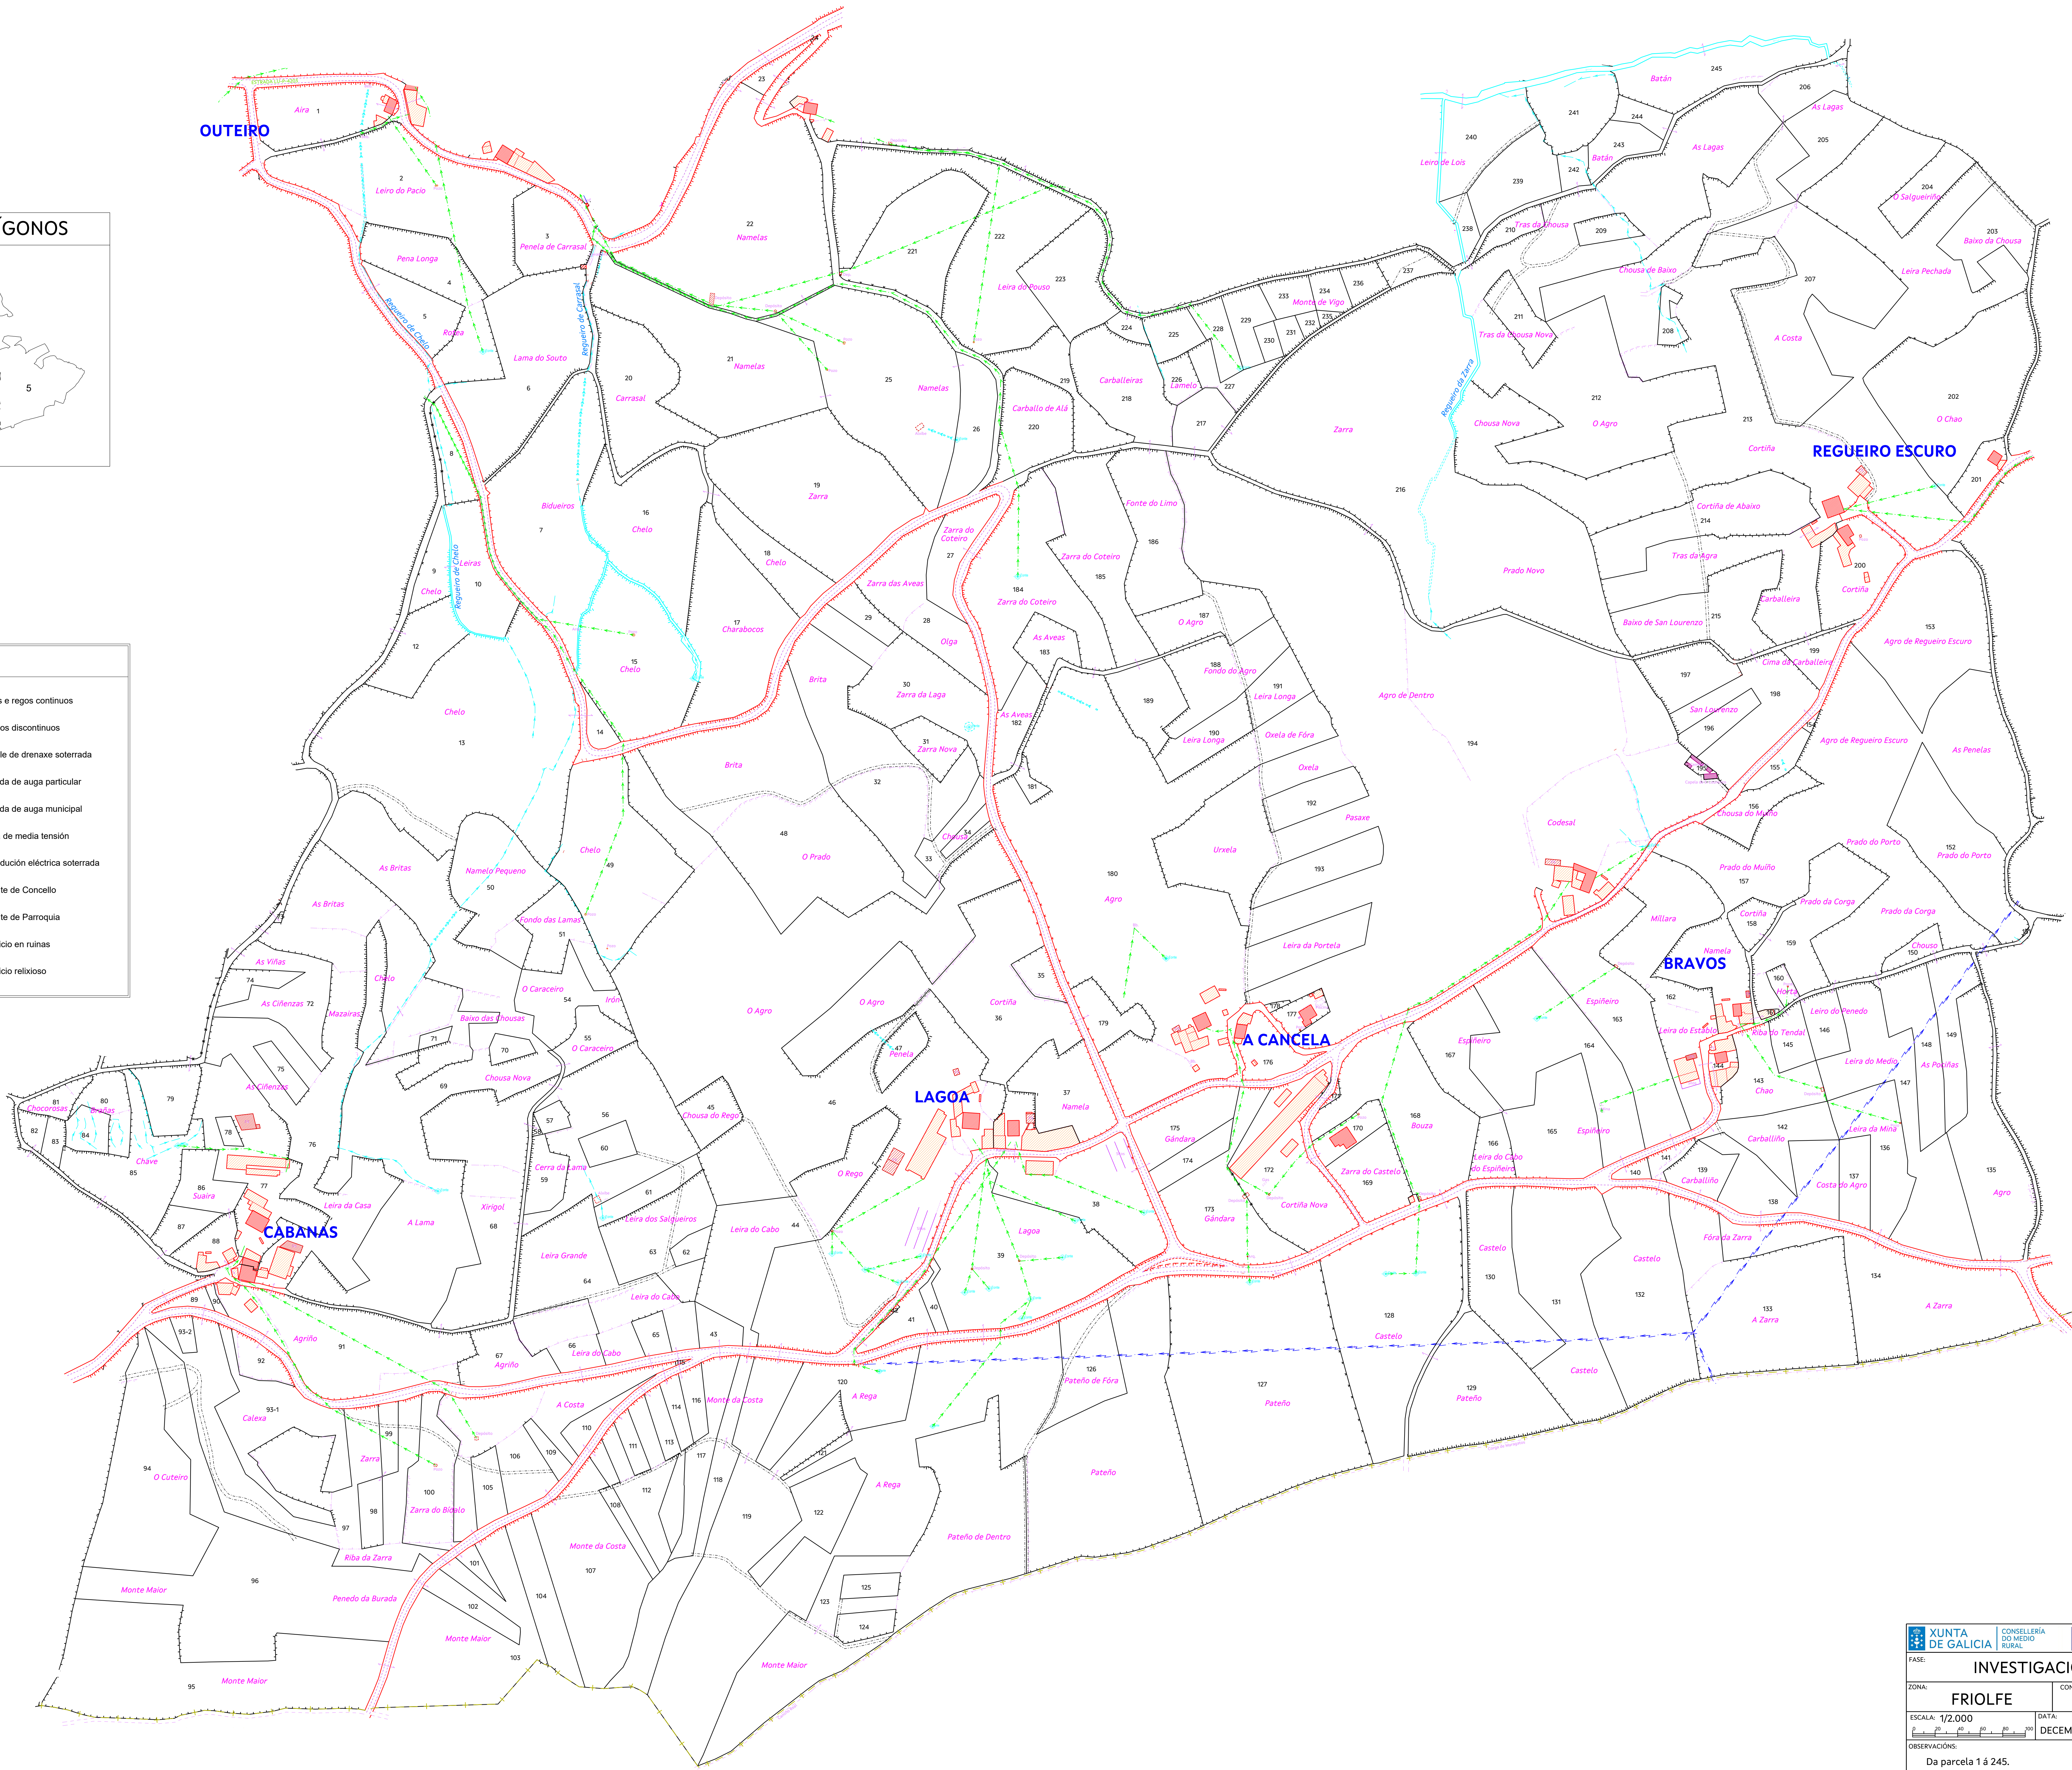

FASE: INVESTIGACIÓN DA PROPIEDADE			
ZONA: FRIOLFE	CONCELLO: O PÁRAMO	PROVINCIA: LUGO	
ESCALA: 1/2.000	DATA: DECEMBRO 2024	ASISTENCIA TÉCNICA: SIAL INGENIERIA, S.L.	POLÍGONO: 4
OBSERVACIÓNS: Da parcela 1 á 245. Non existen as parcelas 11, 52 e 53.			