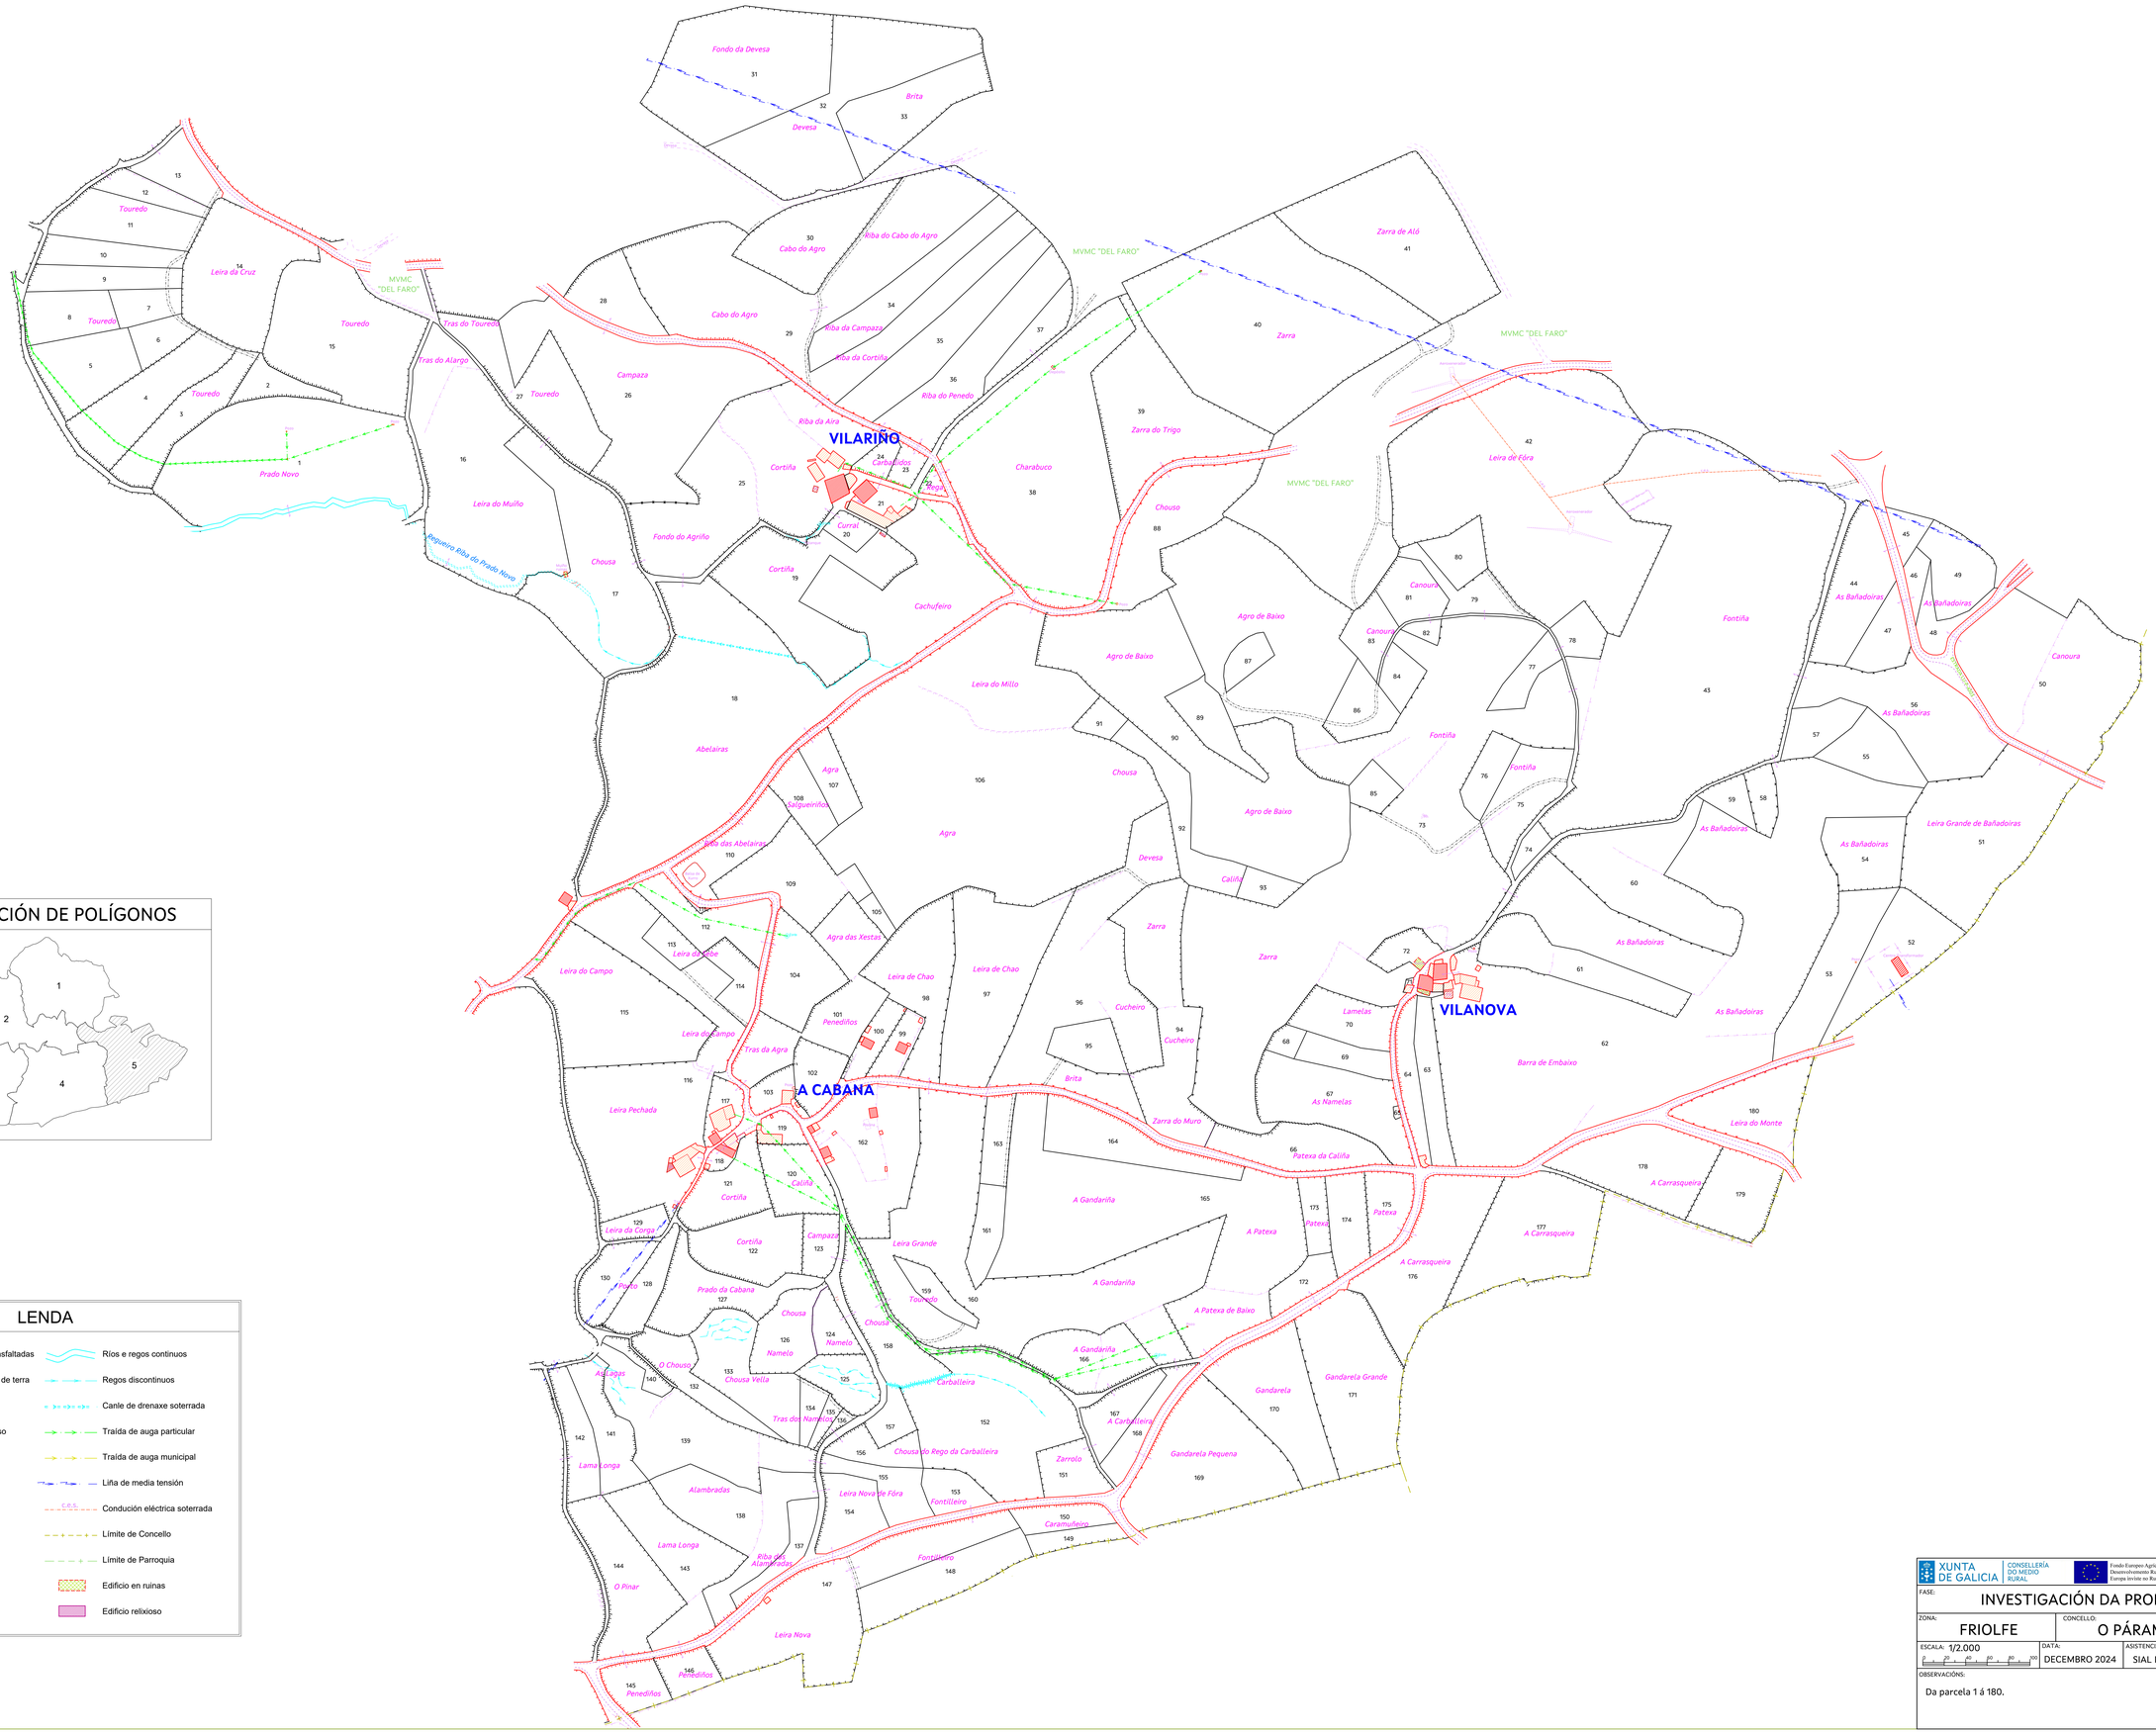

DISTRIBUCIÓN DE POLÍGONOS

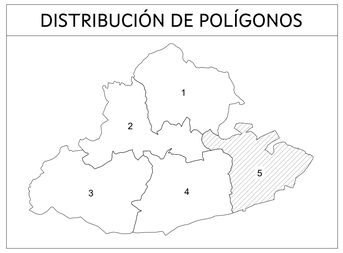

LENDA

- Estradas e pistas asfaltadas
- Camiños ou pistas de terra
- Linde parcela
- Servidumes de paso
- Muro ou tapia
- Aramado
- Noiro
- *Paraxes* — Paraxes
- **LUGARES** — Lugares
- Edificio vivenda
- Edificio agrícola
- Ríos e regos continuos
- Regos discontinuos
- Canle de drenaxe soterrada
- Traída de auga particular
- Traída de auga municipal
- Liña de media tensión
- C.E.S. — Conducción eléctrica soterrada
- Límite de Concello
- Límite de Parroquia
- Edificio en ruinas
- Edificio relixioso

XUNTA DE GALICIA — CONSELLERÍA DO MEDIO RURAL

Fondo Europeo Agrícola de Desenvolvemento Rural: Europa invisten no Rural

MINISTERIO DE AGRICULTURA, PESCA Y ALIMENTACIÓN

FASE: INVESTIGACIÓN DA PROPIEDADE			
ZONA: FRIOLFE	CONCELLO: O PÁRAMO		PROVINCIA: LUGO
ESCALA: 1/2.000	DATA: DECEMBRO 2024	ASISTENCIA TÉCNICA: SIAL INGENIERIA, S.L.	POLÍGONO: 5
OBSERVACIÓNS: Da parcela 1 á 180.			