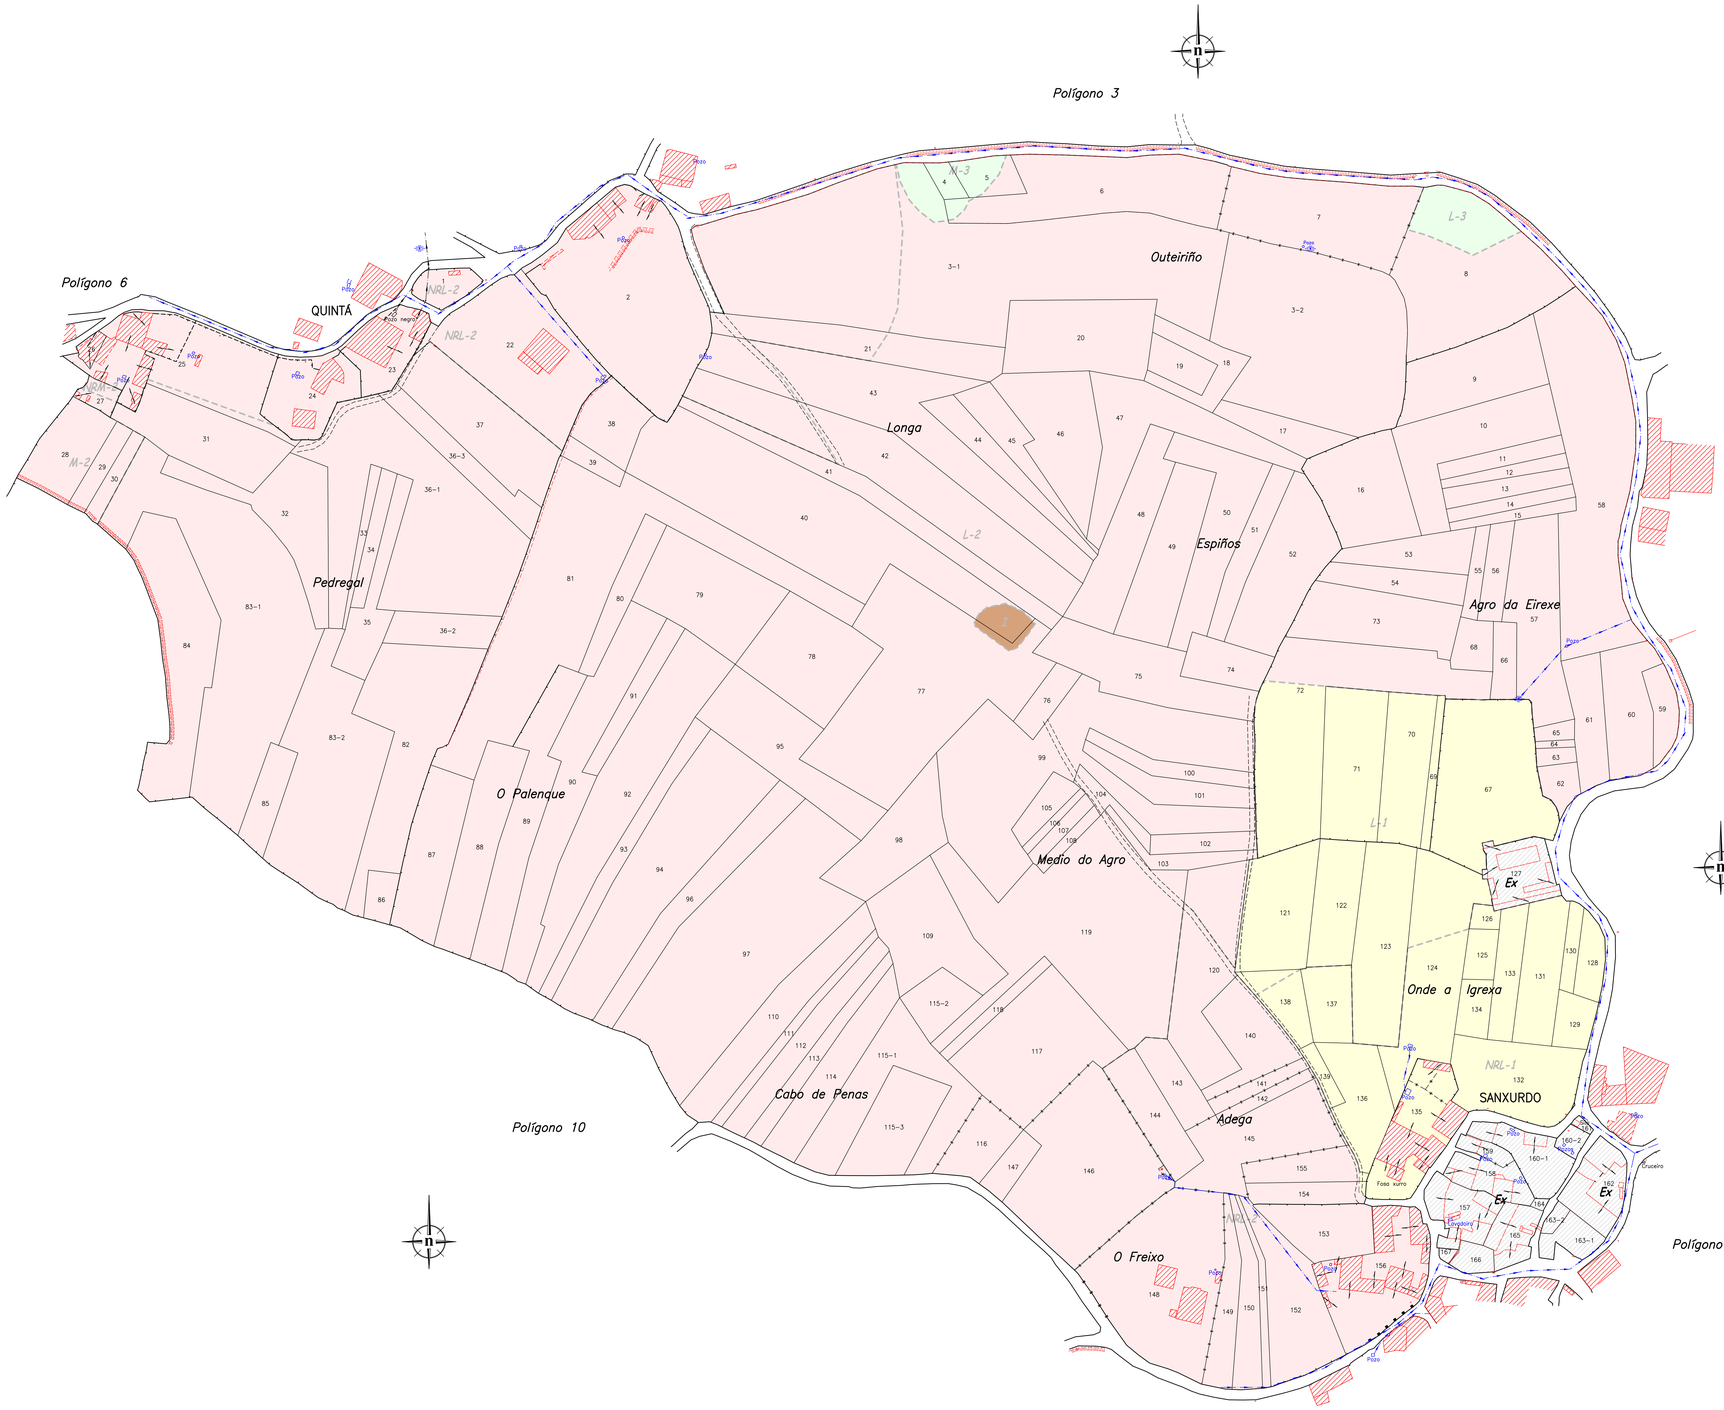

GRÁFICO DE POLÍGONOS

LENDA

LUGARES	Nome de lugar		Traído de auga
Paraxes	Nome paraxe		Liña eléctrica
Clases	Clase do terreo		Límite parroquial
	Liña de clasificación		Límite municipal
	Valo		Servidume
	Valo medianeiro		Edificación (Clase IC)
	Aramado		Manancial
	Ribazo		Poste
	Rego	EX	Proposta exclusión

LENDA CLASIFICACIÓN

CULTIVOS		CLASES
P	PRADO	1 Primeira
L	LABRADÍO	2 Segunda
M	MONTE	3 Terceira
B	BRAÑA	4 Cuarta
I	INCULTO	I Inculto
NRP	PRADO EN NÚCLEO RURAL	
NRL	LABRADÍO EN NÚCLEO RURAL	
NRM	MONTE EN NÚCLEO RURAL	
NRB	BRAÑA EN NÚCLEO RURAL	
NRI	INCULTO EN NÚCLEO RURAL	

XUNTA DE GALICIA — Cofinanciado pola Unión Europea — Xacobeo 2027

ZONA: Cristimil (Lalín-Pontevedra)	ASISTENCIA TÉCNICA: ESPROAGRO Enxeharia
CONTIDO DO PLANO: Enquisa de Bases	
OBSERVACIÓNS:	ESCALA: 1:1.000 (ISO A0) — DATA: Maio/2026
	POLÍGONO Nº: 7 — DIRECCIÓN TÉCNICA: José Vázquez López